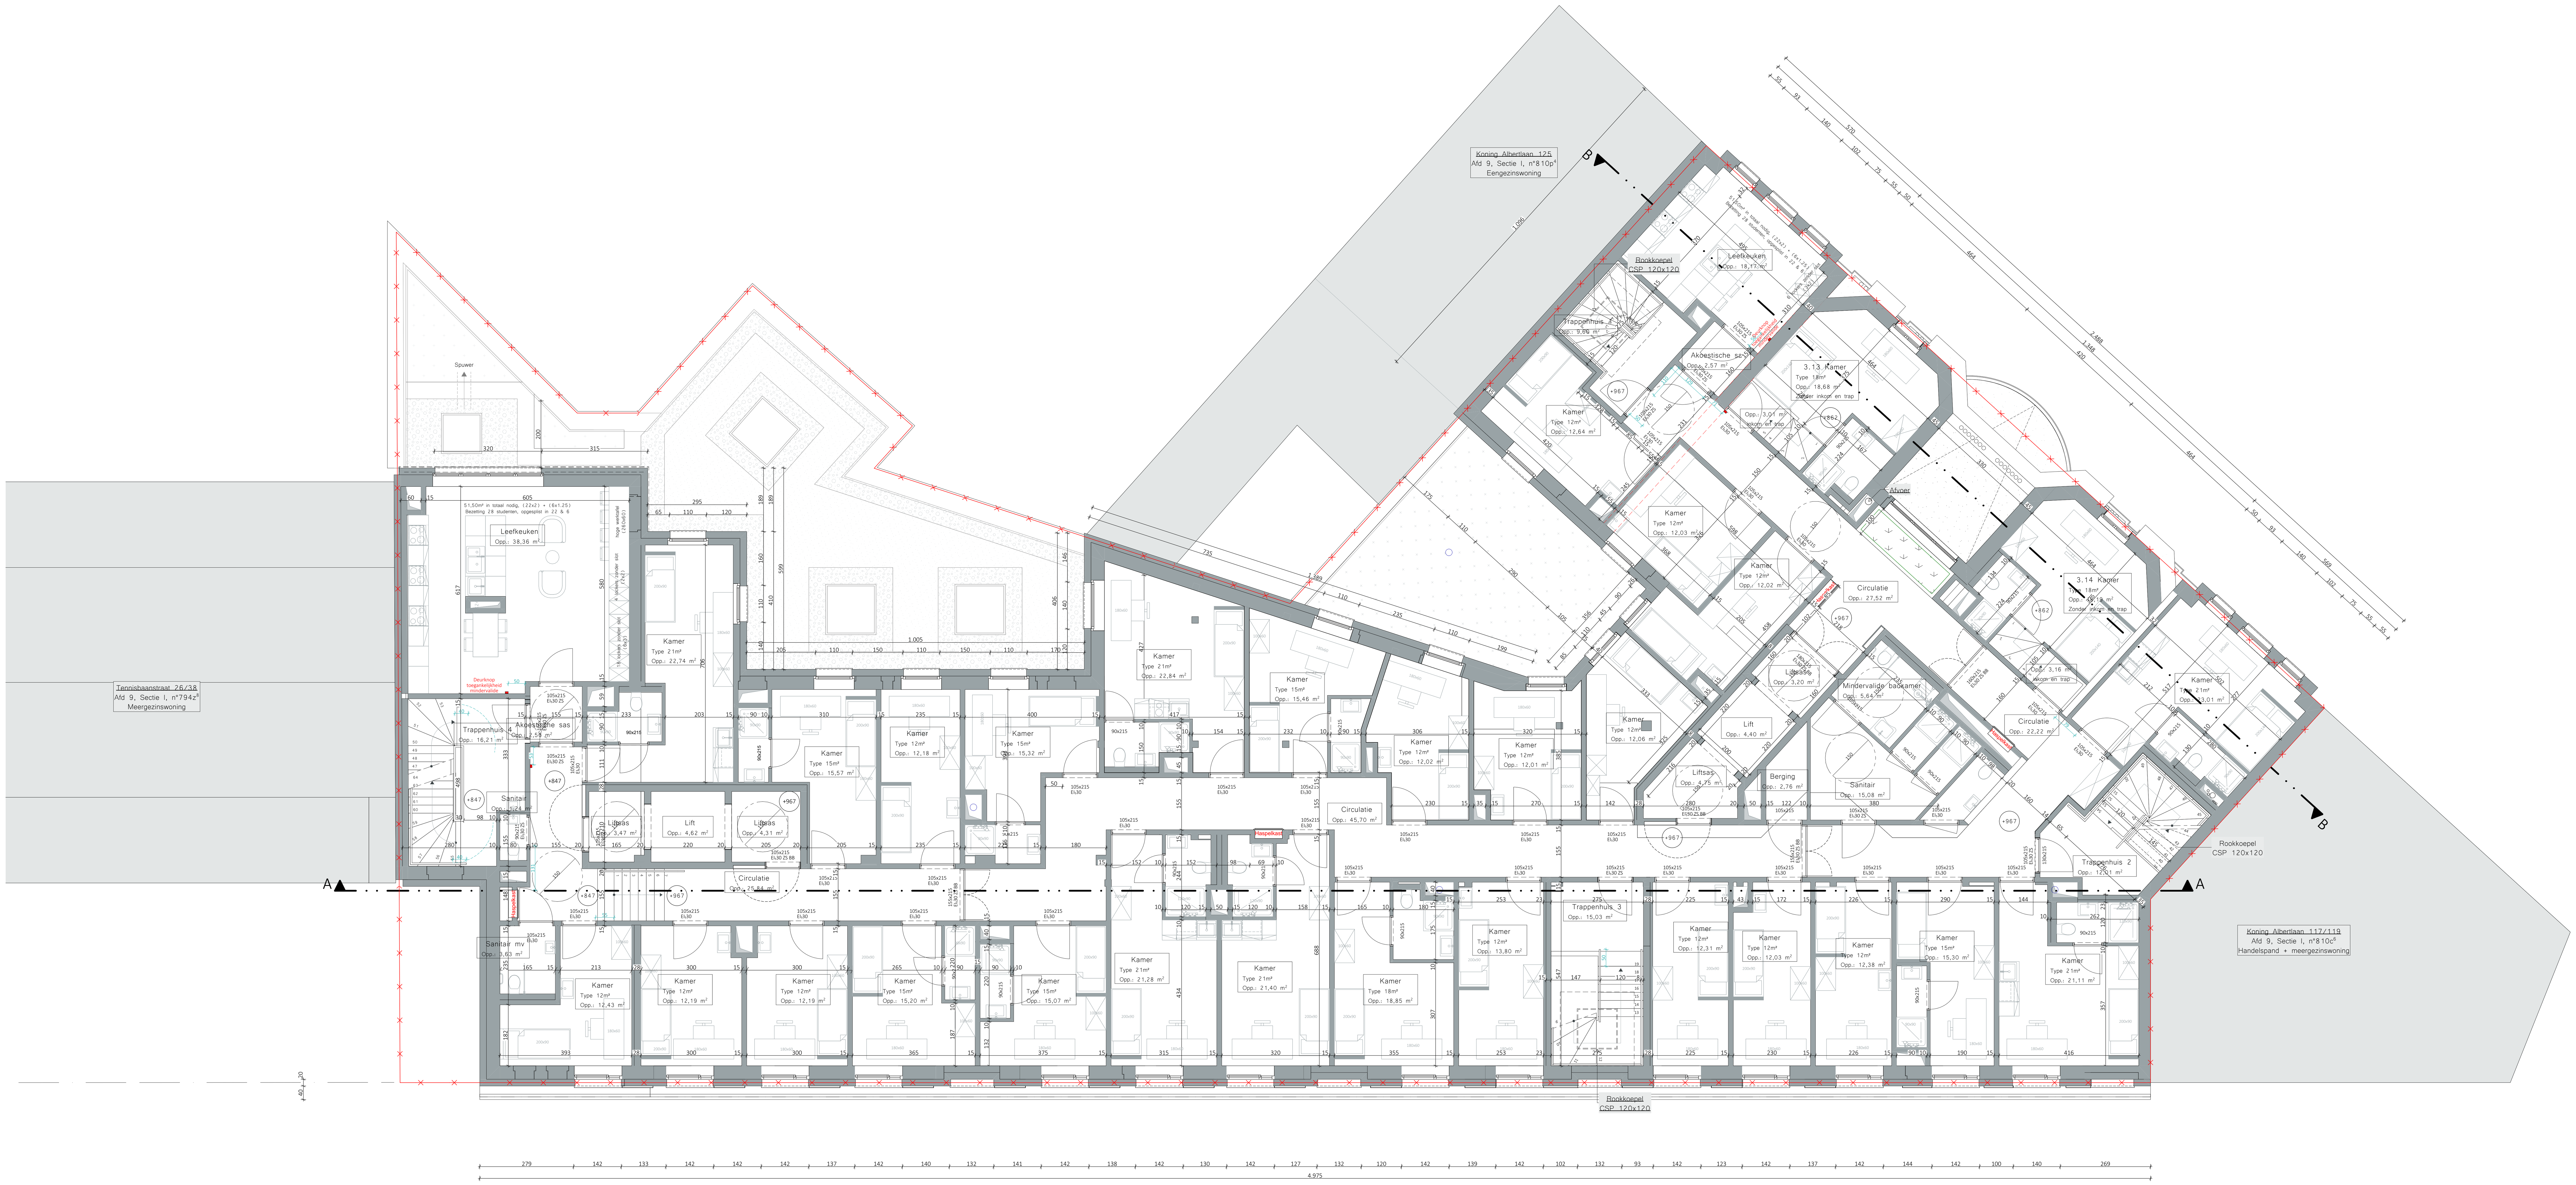


Schaal 1:100
Lengtematen, breedtematen en hoogtepeilen zijn uitgedrukt in centimeter.

Antonissen - Koning Albertlaan – Gent
3e verdieping

3745-10 SBA BA P V 3

DATUM 01/06/2026 SCHAAL 1:100

Onduidelijkheden, onvolledigheden, onverenigbaarheden, tegenstrijdigheden op en tussen de documenten opgesteld door de architect, de studiebureaus, de andere voorschriften, de richtlijnen van de fabrikant en de regels der kunst; dienen opgemerkt en gemeld aan de architect, de studiebureaus en de opdrachtgever. Alle documenten, maten, passen en hoeveelheden dienen gecontroleerd vooraf en tijdens de werken.

exportdate: 4/06/2026 | Printsize: A1 Liggend | file: 3745 Promins- Koning Albertlaan 20210615 VT.pln | intern layout nr: 168/250

ARCH TECO