


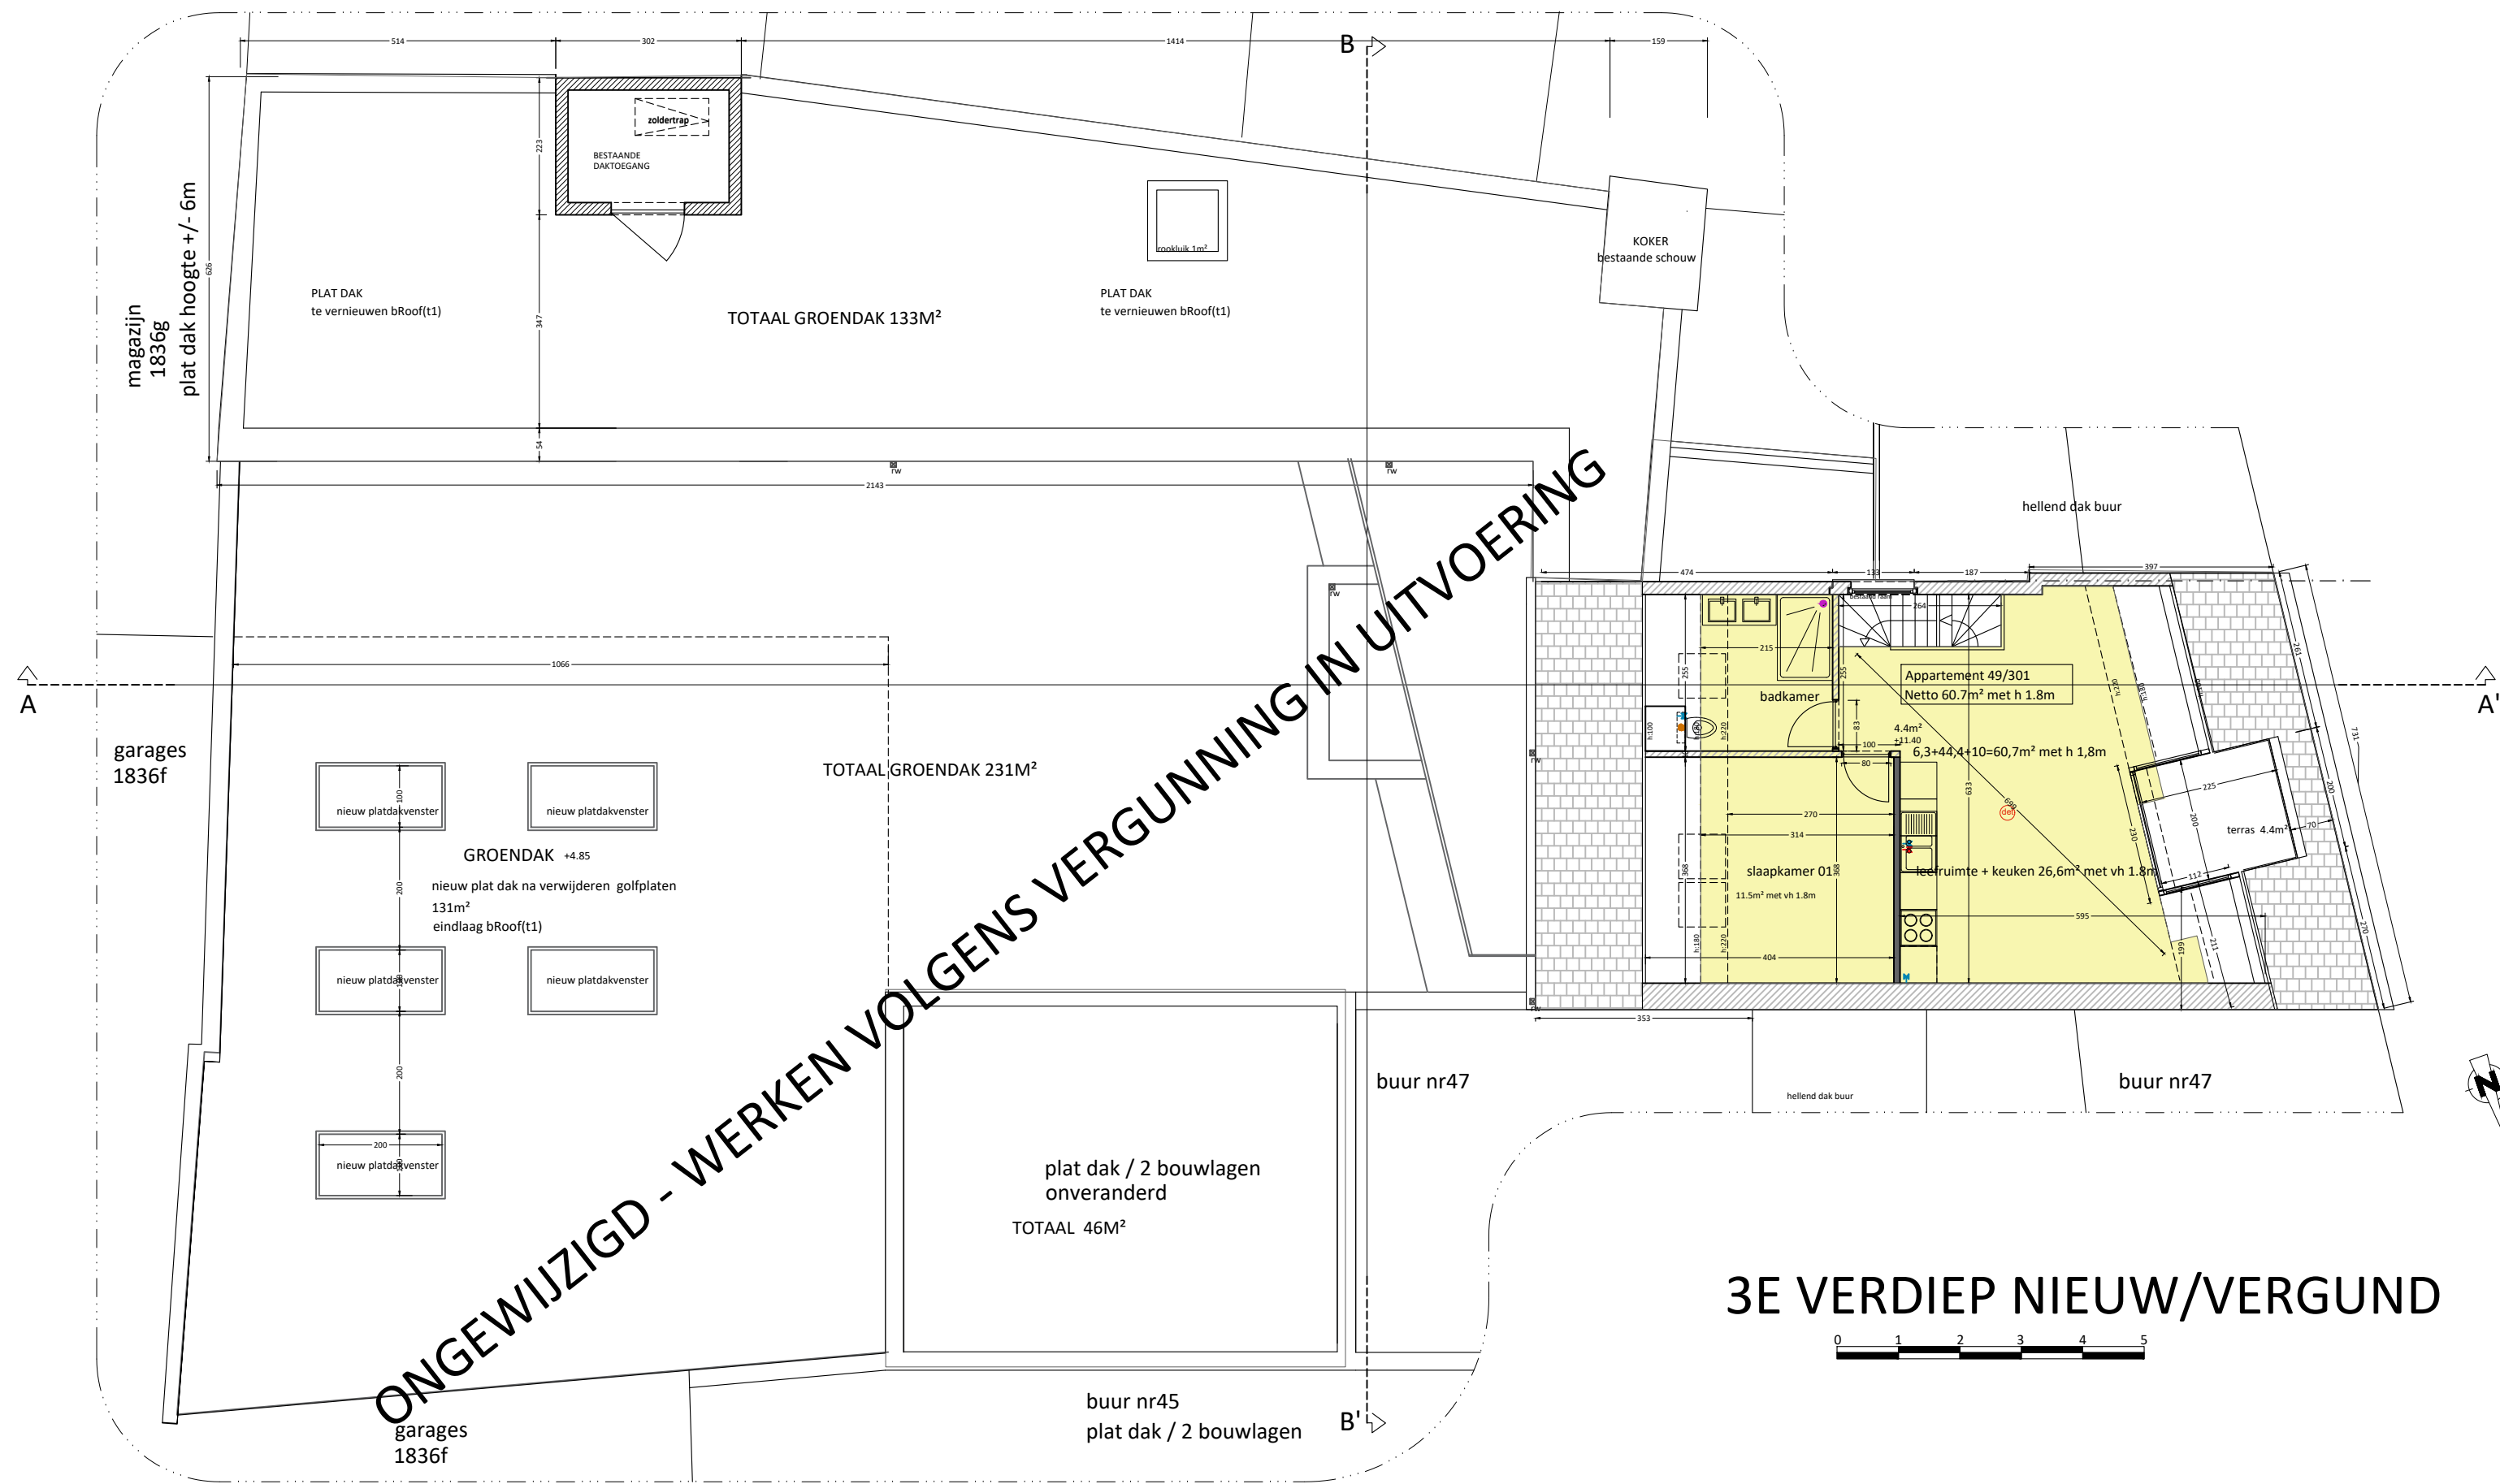

3E VERDIEP NIEUW/VERGUND