


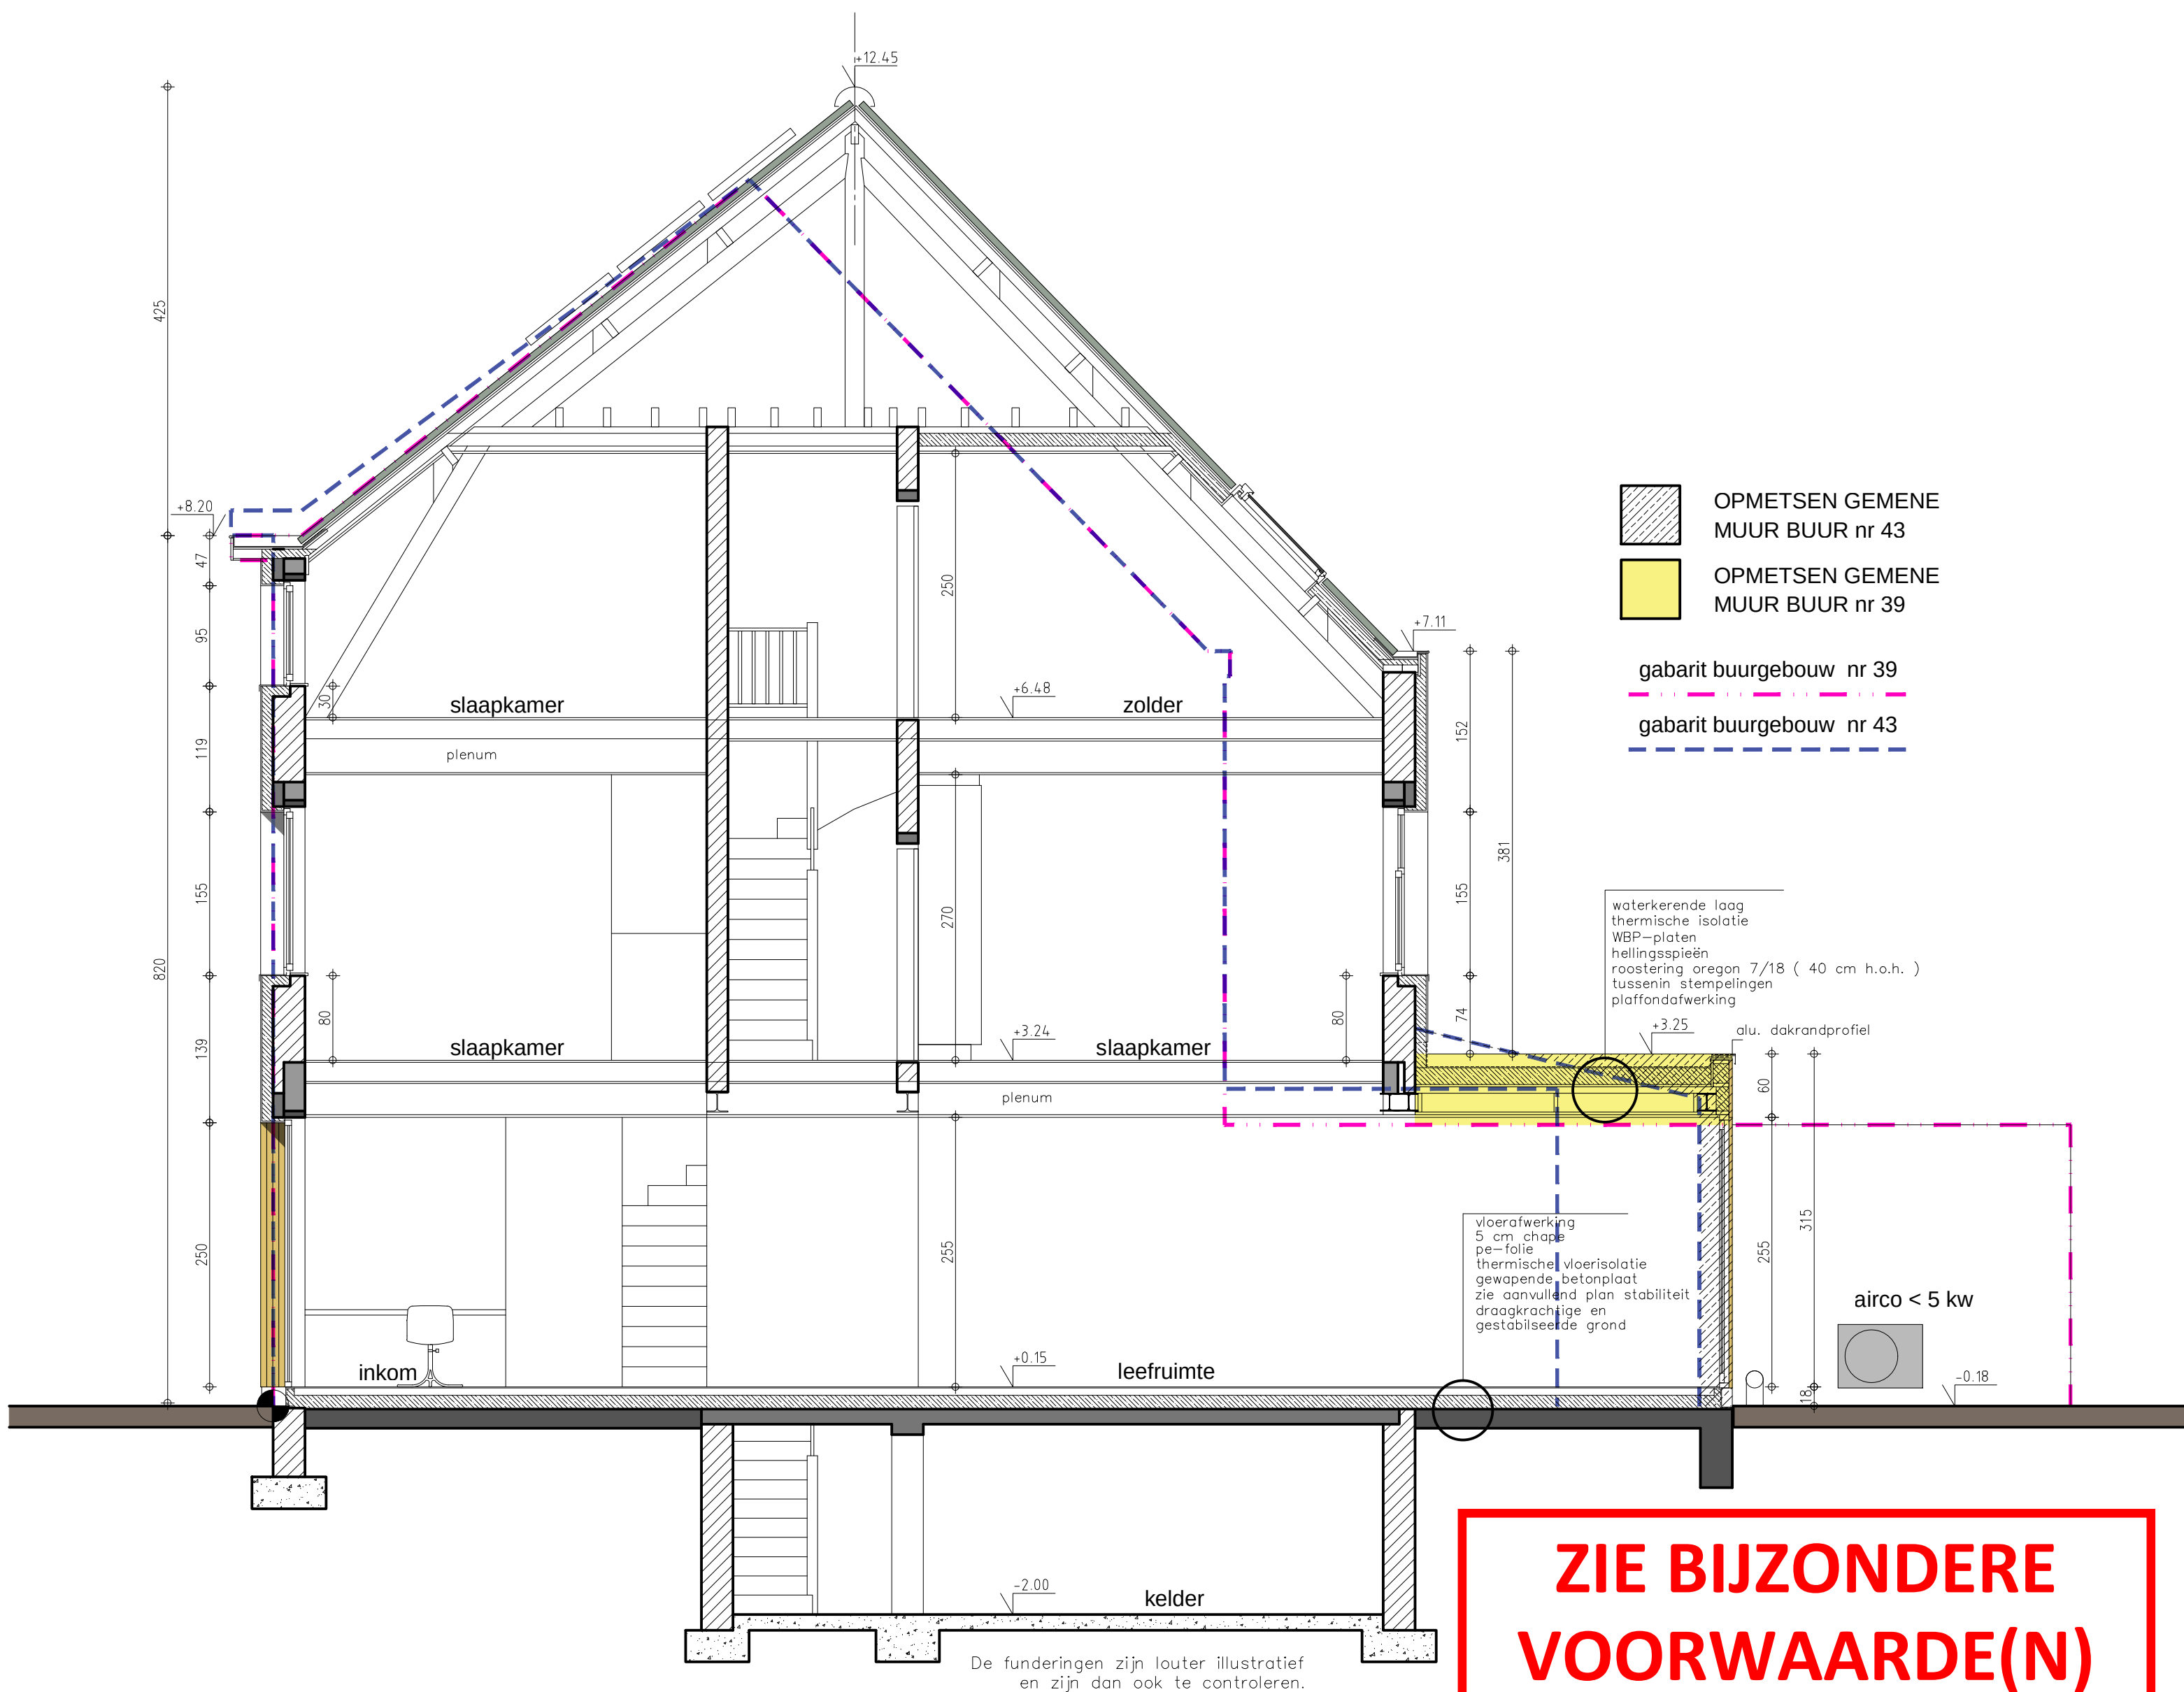

DOORSNEDE 1-1 - nieuw 1/50

verbouwen woning

A-PLAN
ARCHITECT

PIET STEYAERT
ZEEDIJK 8
8620 NIEUWPOORT

0475 45 49 23

piet@pietsteyaert.be

