


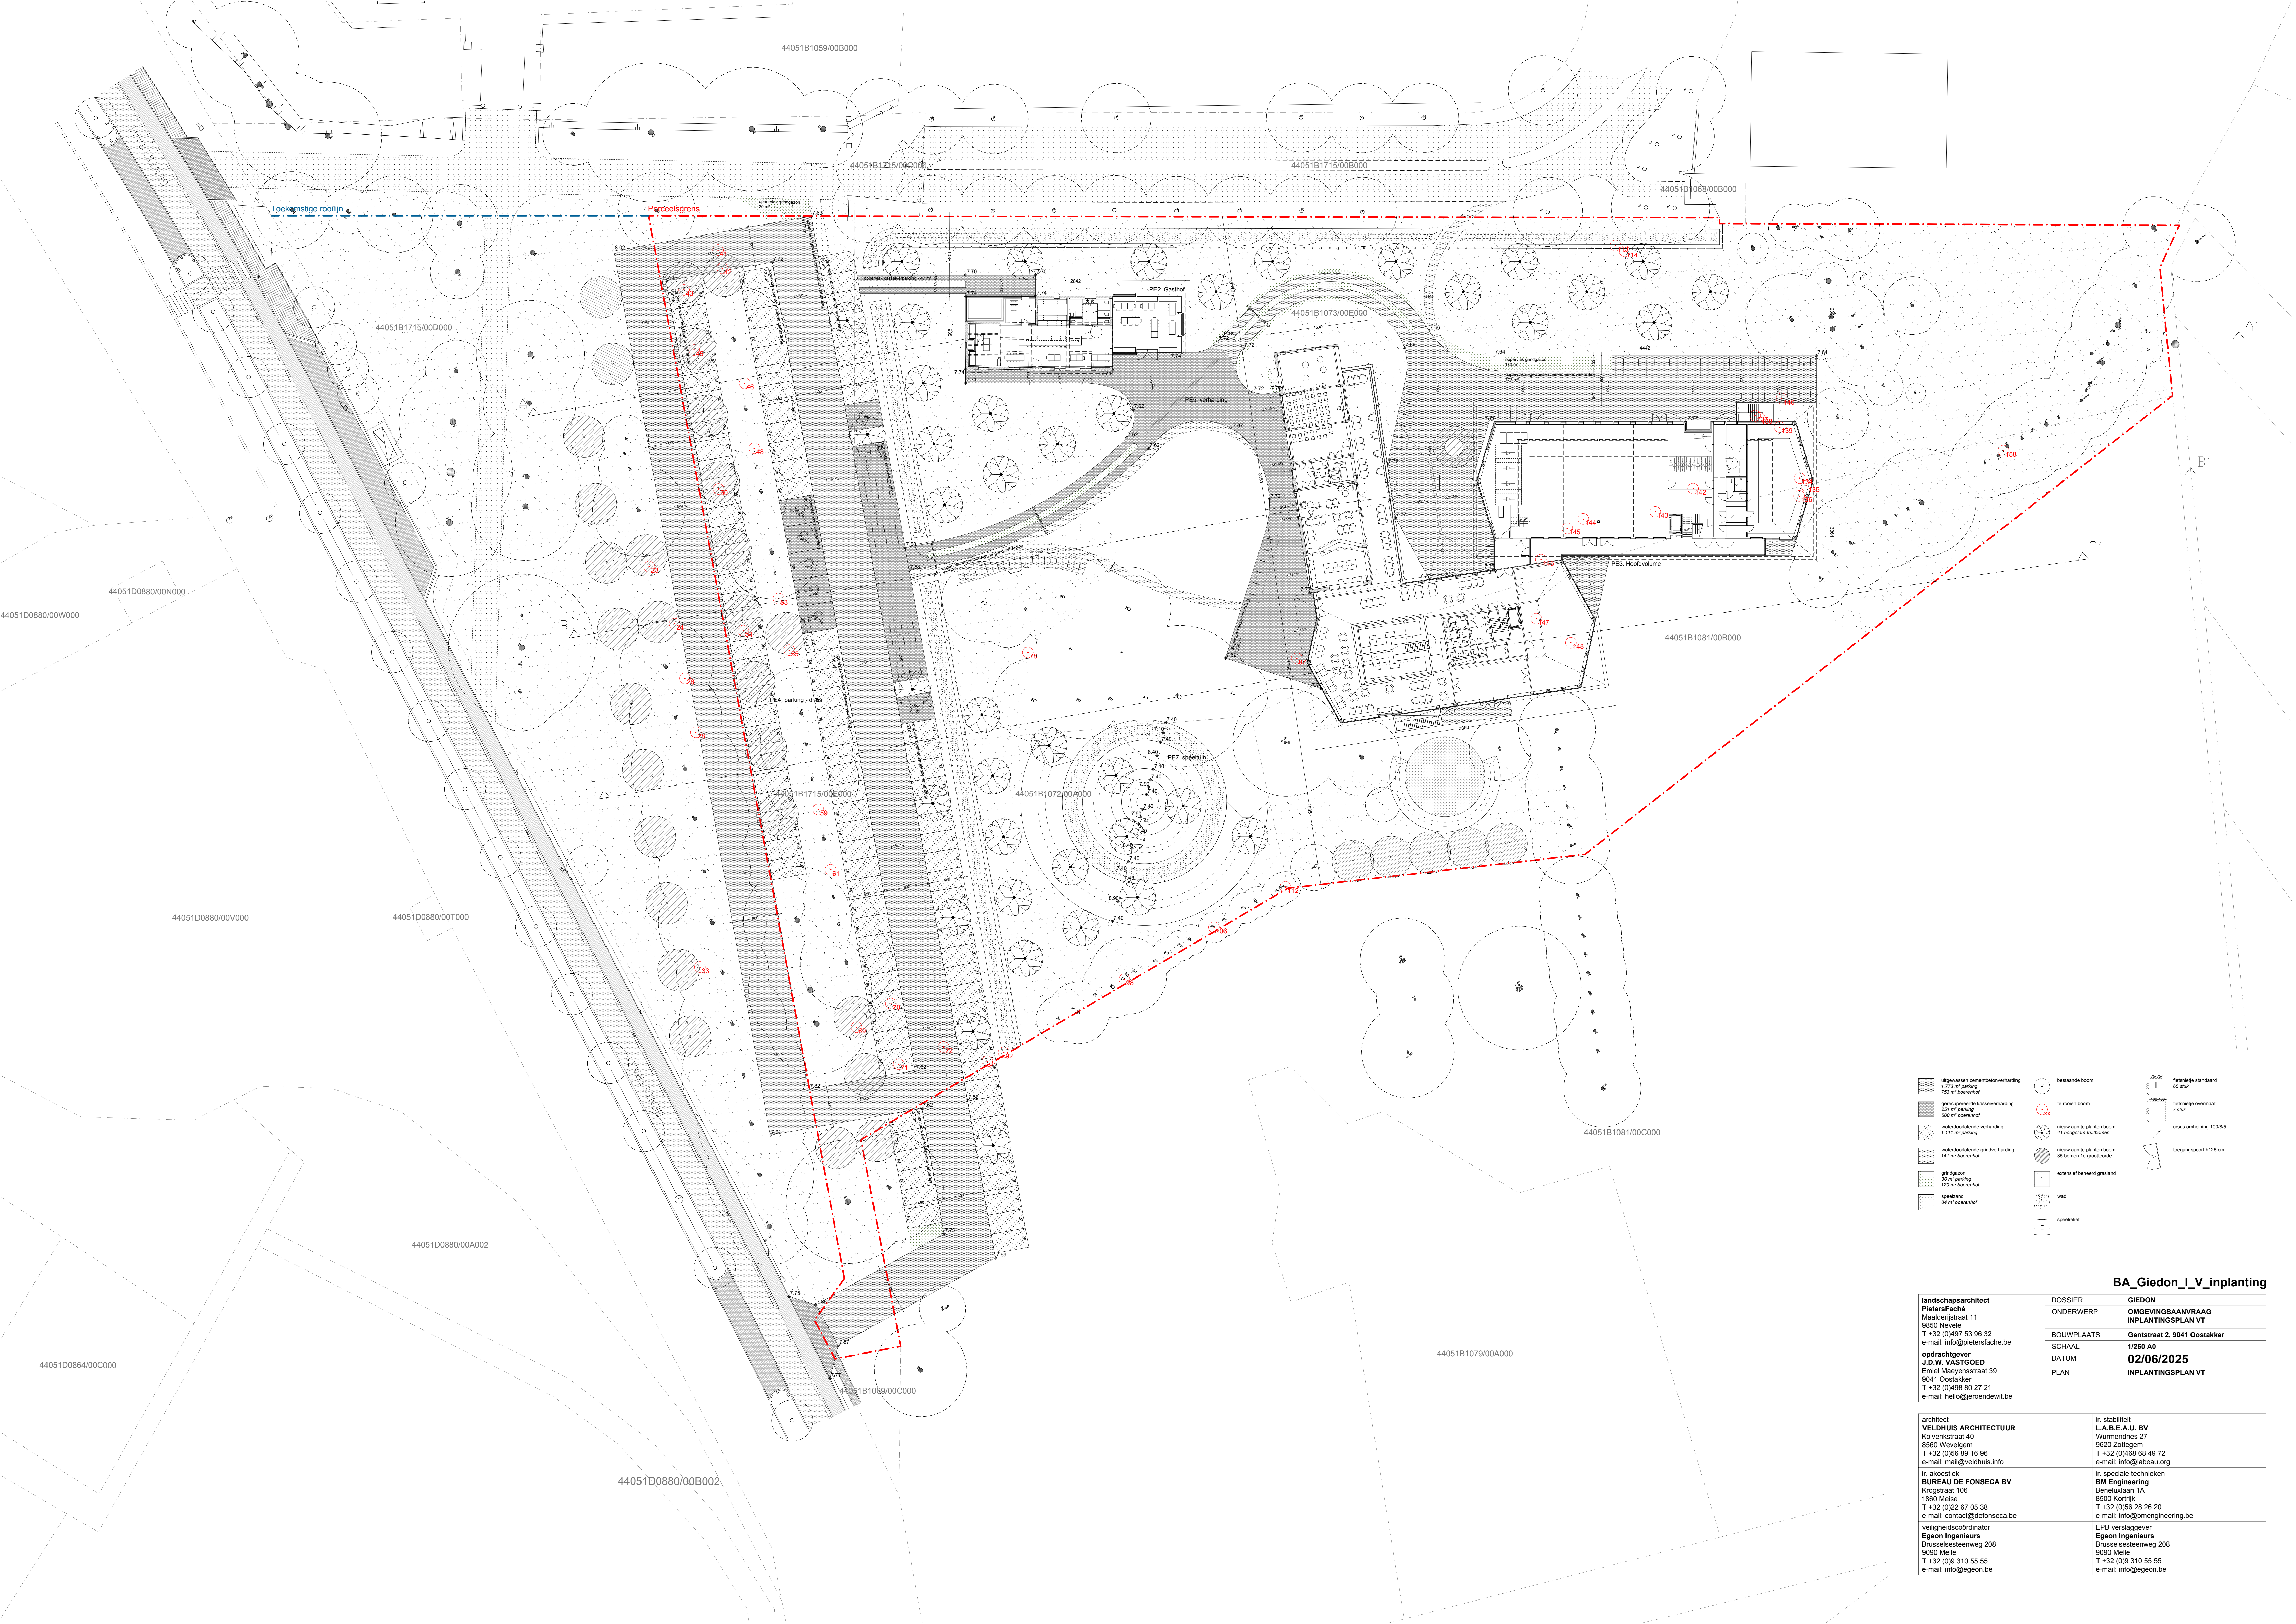

uitgewassen cementbetonverharding

1.773 m² parking

723 m² beaerndhof

groepgewende kasseverharding

261 m² parking

800 m² beaerndhof

watertoeslende verharding

1.111 m² parking

watertoeslende grintverharding

141 m² beaerndhof

grintpaas

30 m² parking

120 m² beaerndhof

speelzand

88 m² beaerndhof

bestaende boom

te roeien boom

nieuwe aan te planten boom

47 hoogstam Platanen

nieuwe aan te planten boom

39 bomen te groeistude

extensief beheerd grasland

wad

speelstiel

bestaende standaard

65 stuk

bestaende overmaat

7 stuk

ursus omheining 100x5

toegangspoot 1125 cm

BA_Giedon_I_V_inplanting

landschapsarchitect PietersFaché Moedersdijkstraat 11 9850 Nevele T +32 (0)497 53 96 32 e-mail: info@pietersfache.be opdrachtgever J.D.W. VASTGOED Emiel Maeyensstraat 39 9041 Oostakker T +32 (0)498 80 27 21 e-mail: hello@jeroendewit.be	DOSSIER	GIEDON
	ONDERWERP	OMGEVINGSAAVRAAG INPLANTINGSPLAN VT
	BOUWPLAATS	Gentstraat 2, 9041 Oostakker
	SCHAAL	1/250 A0
	DATUM	02/06/2025
	PLAN	INPLANTINGSPLAN VT

architect VELDHUIS ARCHITECTUUR L.A.B.E.A.U. BV Kolvenkstraat 40 8560 Wevelegem T +32 (0)56 89 16 96 e-mail: mail@veldhuis.info	ir. stabiliteit L.A.B.E.A.U. BV Wurmendries 27 9620 Zottegem T +32 (0)458 68 49 72 e-mail: info@labebau.org
ir. akroestiek BUREAU DE FONSECA BV Kroegstraat 106 1850 Meise T +32 (0)22 67 05 38 e-mail: contact@defonseca.be	ir. speciale technieken BM Engineering Beneluxlaan 1A 8500 Kortrijk T +32 (0)56 28 26 20 e-mail: info@bmengineering.be
veiligheidscoördinator Egeon Ingenieurs Brusselssesteenweg 208 9090 Melle T +32 (0)9 310 55 55 e-mail: info@egeon.be	EPB verslaggever Egeon Ingenieurs Brusselssesteenweg 208 9090 Melle T +32 (0)9 310 55 55 e-mail: info@egeon.be