




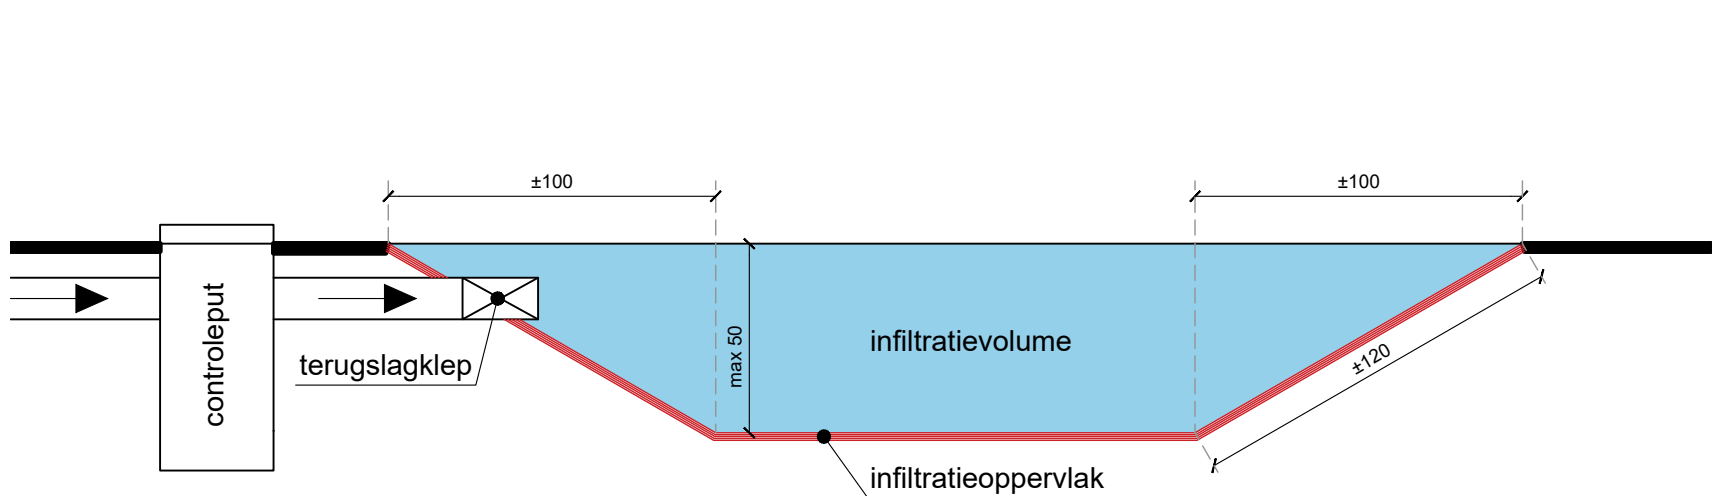

principesnede infiltratievoorziening (WADI) - (schaal 1/20)

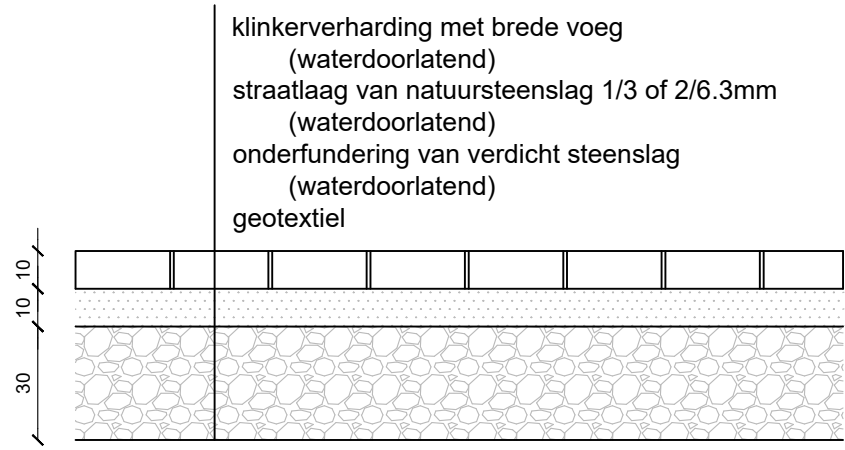

schematische opbouw waterdoorlatende verharding - (schaal 1/20)

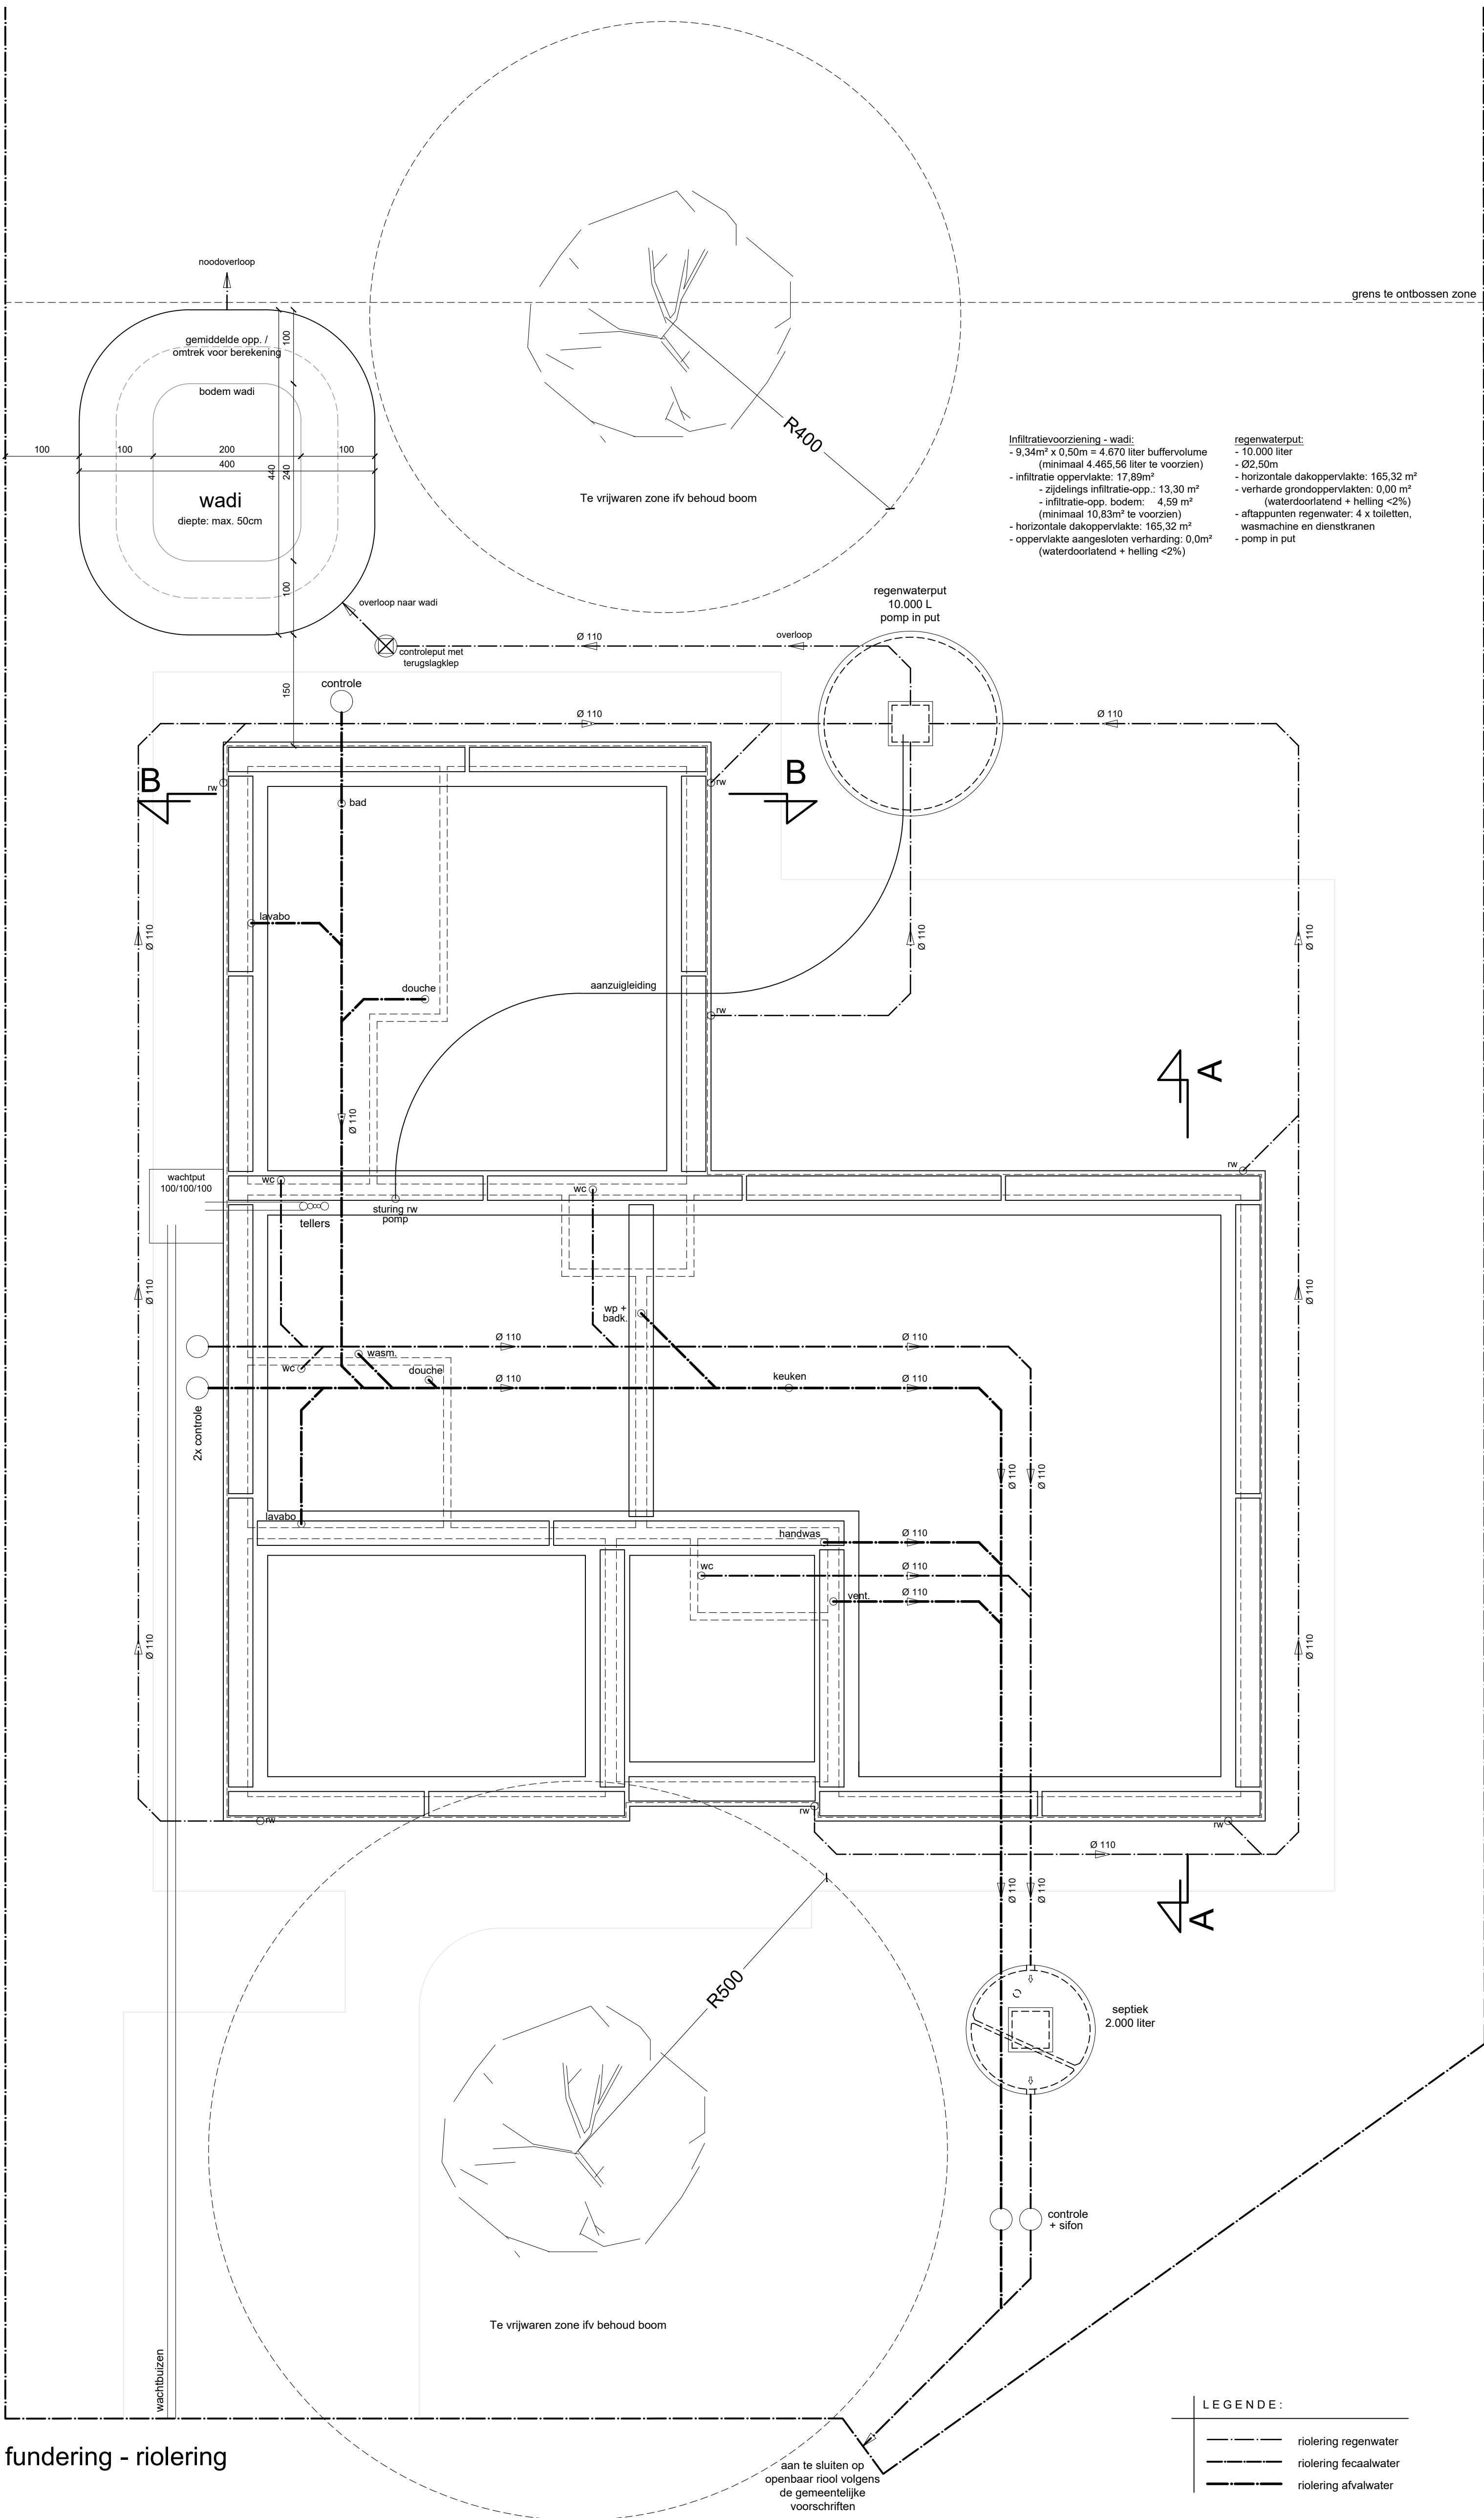

fundering - riolering

| LEGENDE: |                       |
|----------|-----------------------|
|          | riolering regenwater  |
|          | riolering fecaalwater |
|          | riolering afvalwater  |