


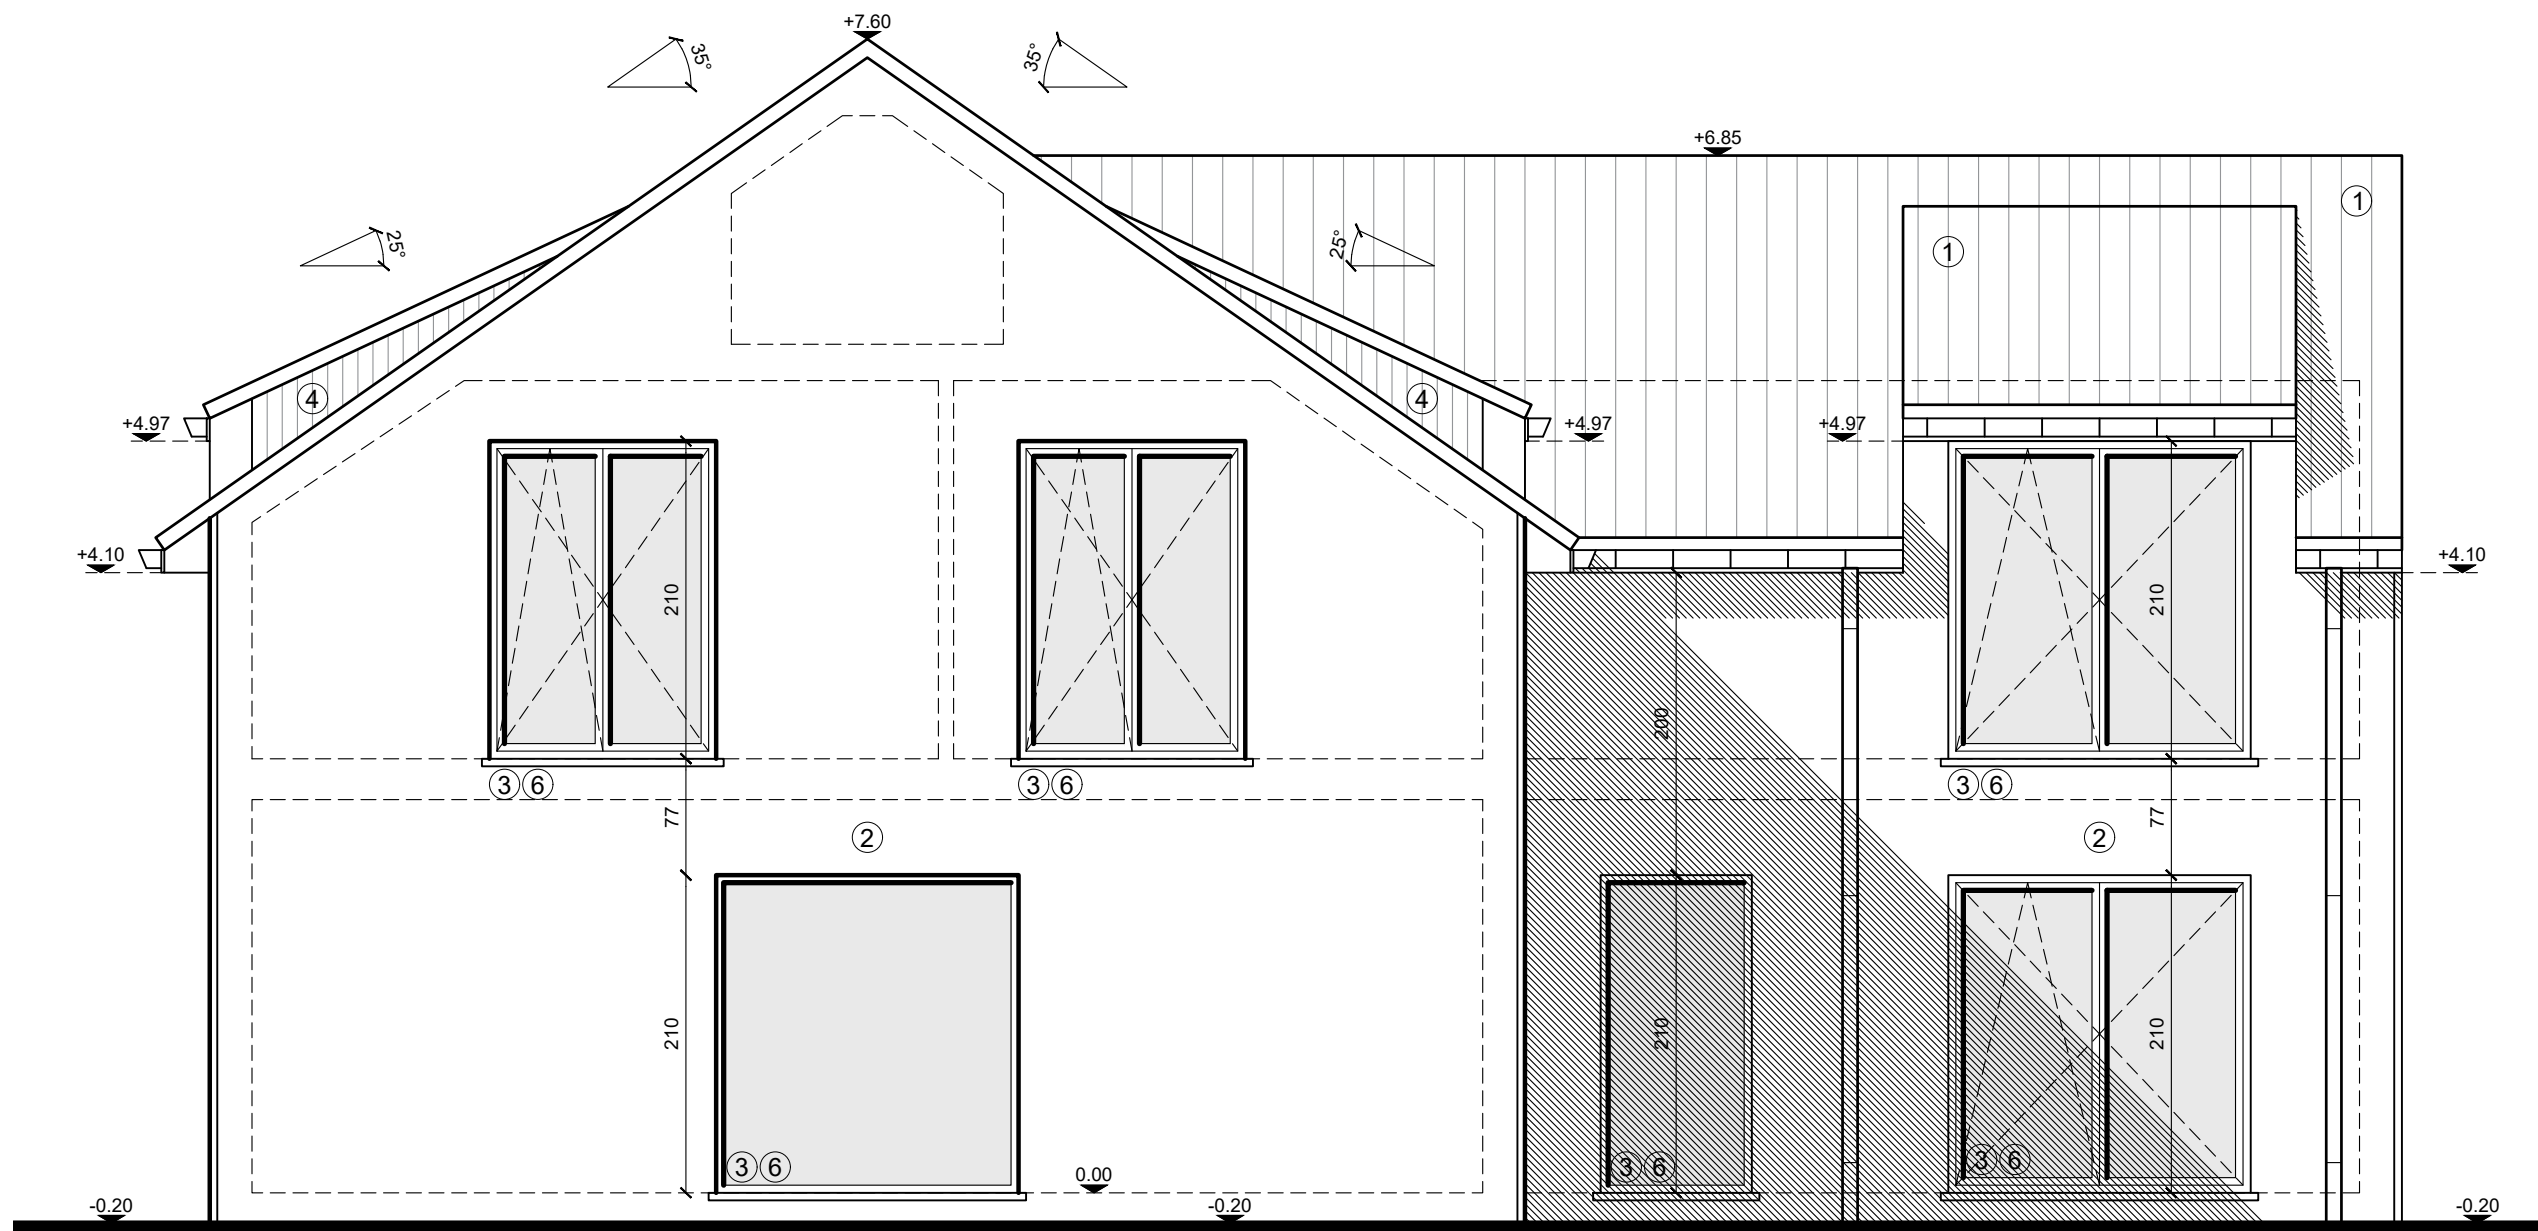

zijgevel rechts



**ZIE BIJZONDERE
VOORWAARDE(N)**