ZIE BIJZONDERE VOORWAARDE(N)

De breedte van de oprit moet beperkt worden tot 3 m.

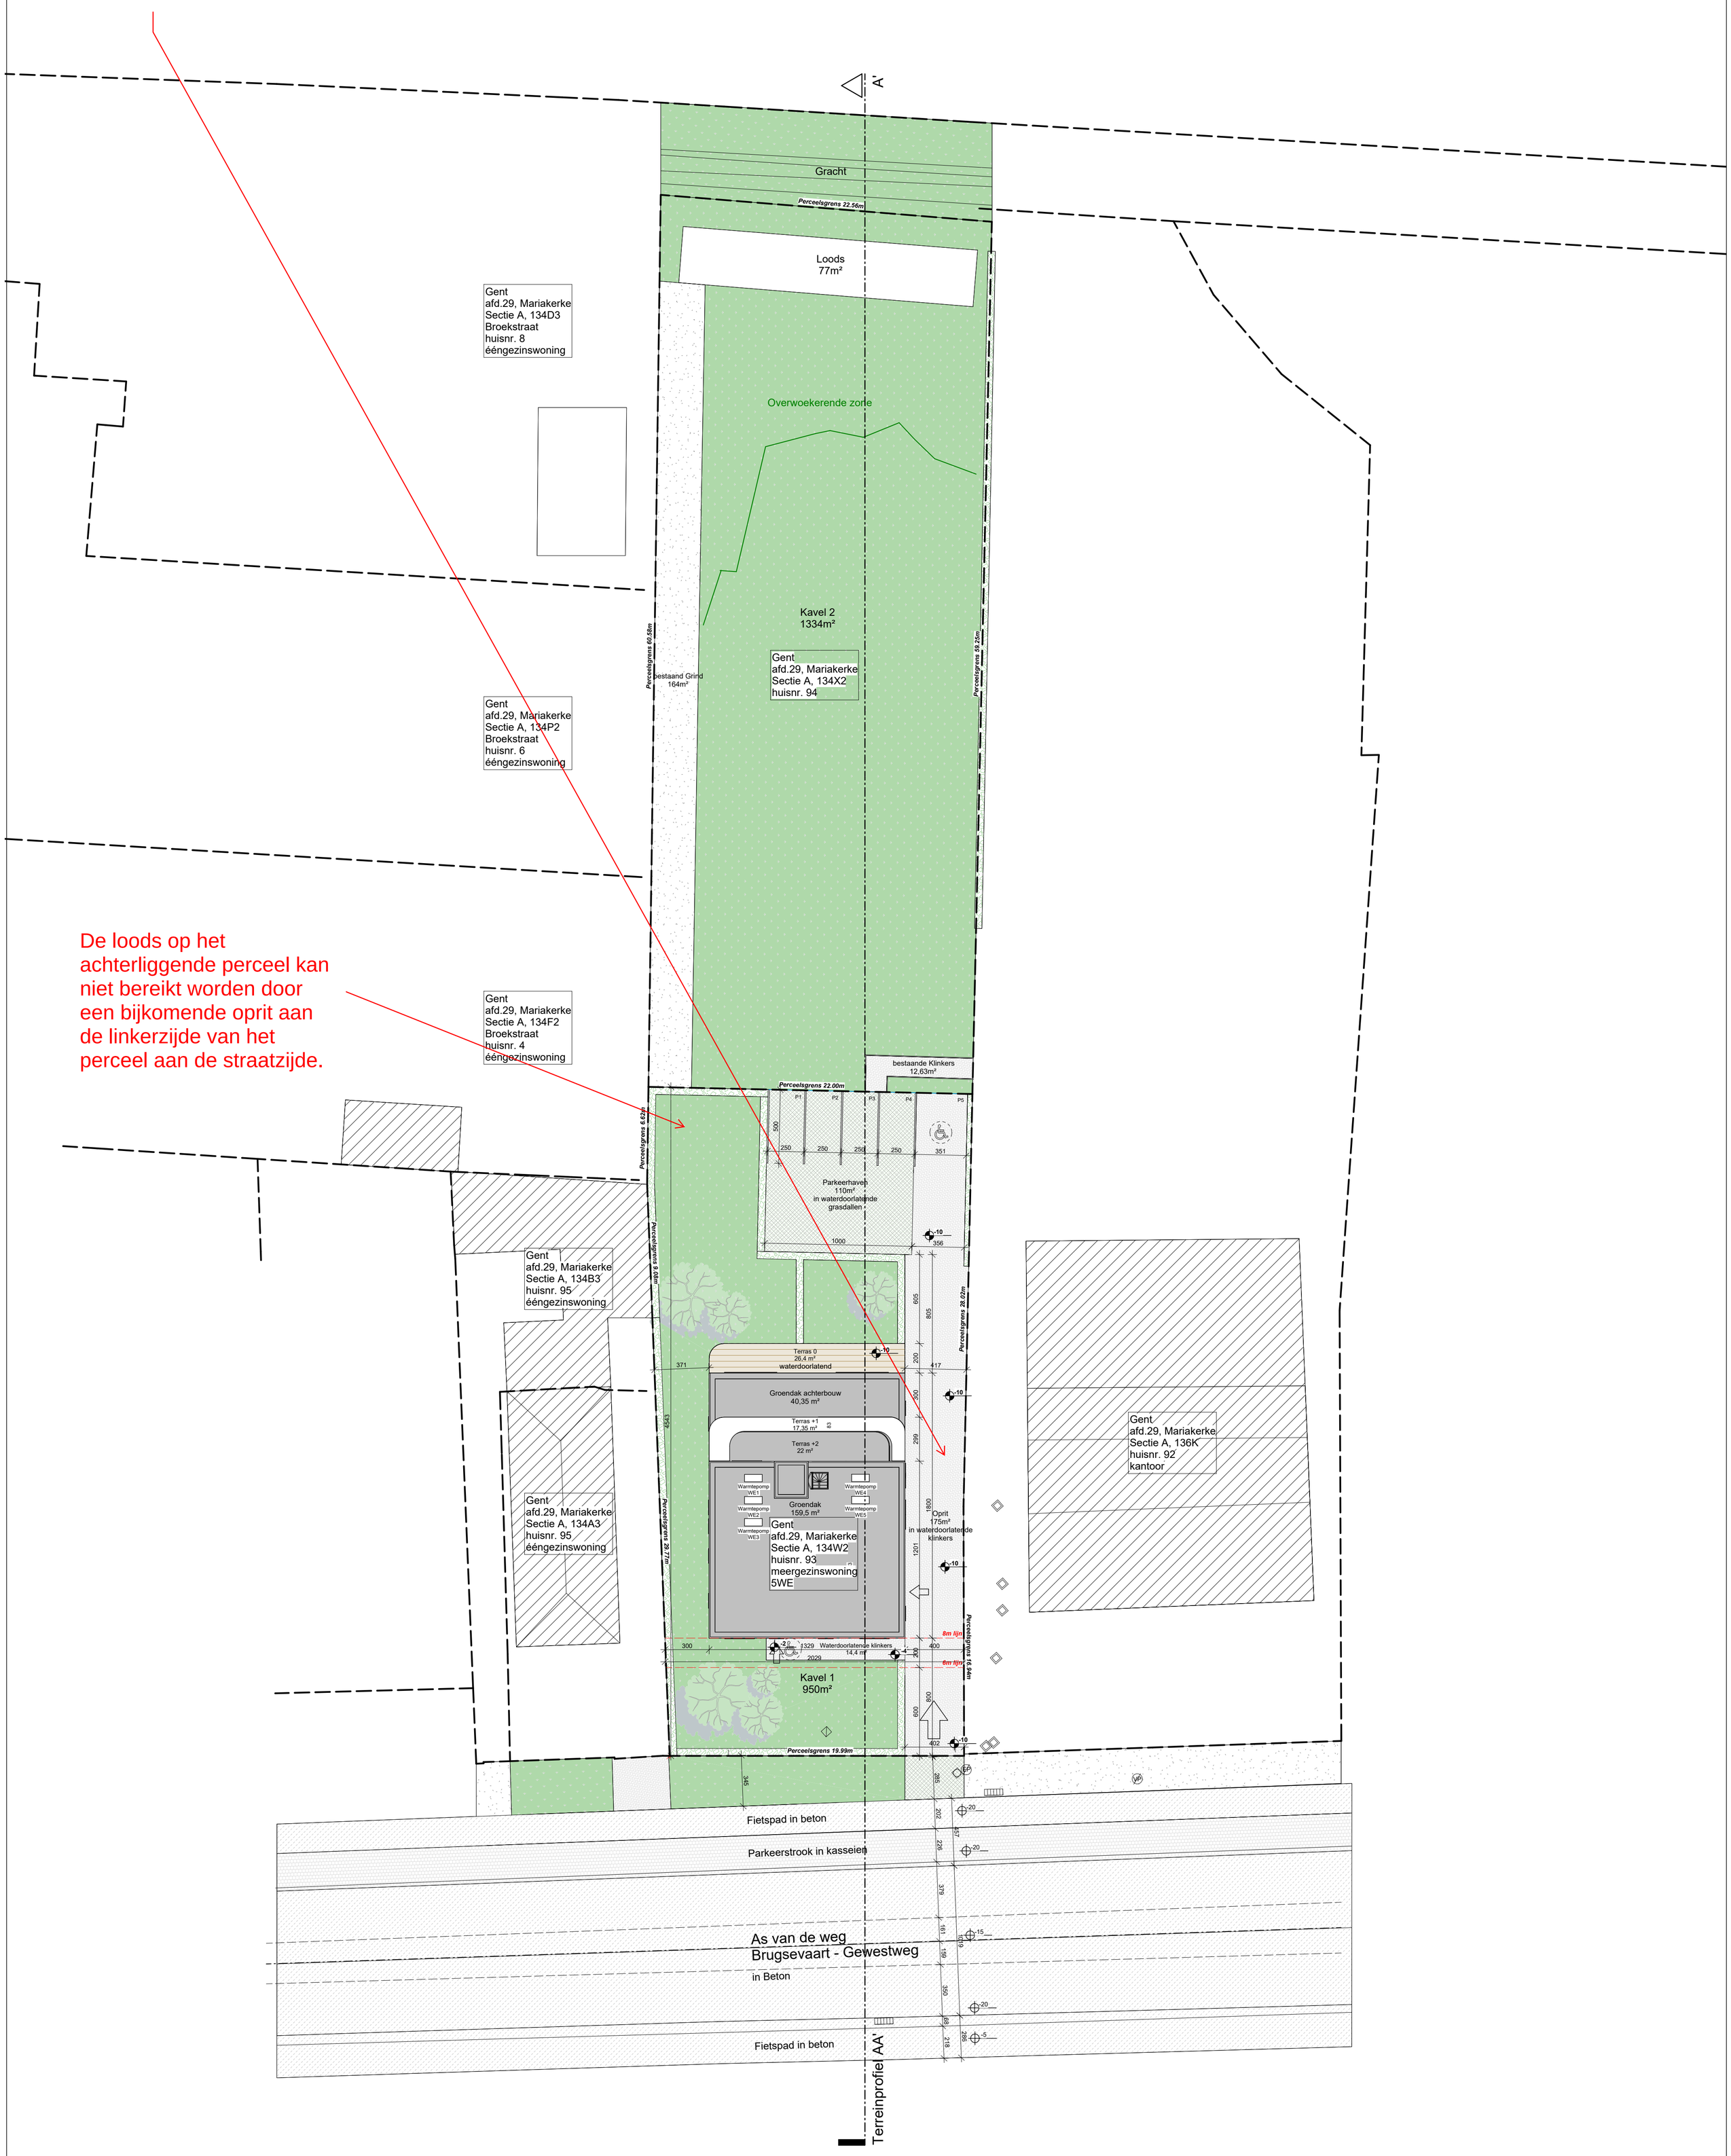

0m 2m 4m 6m 8m 10m
Schaal 1/200

Brugsevaart 93 | Nieuwe Toestand Inplantingsplan | 4/08/2026 | Schaal 1 : 200

Architecten Vertongen
Kaarderijstraat 69B 9000 Gent
09 222 88 55