


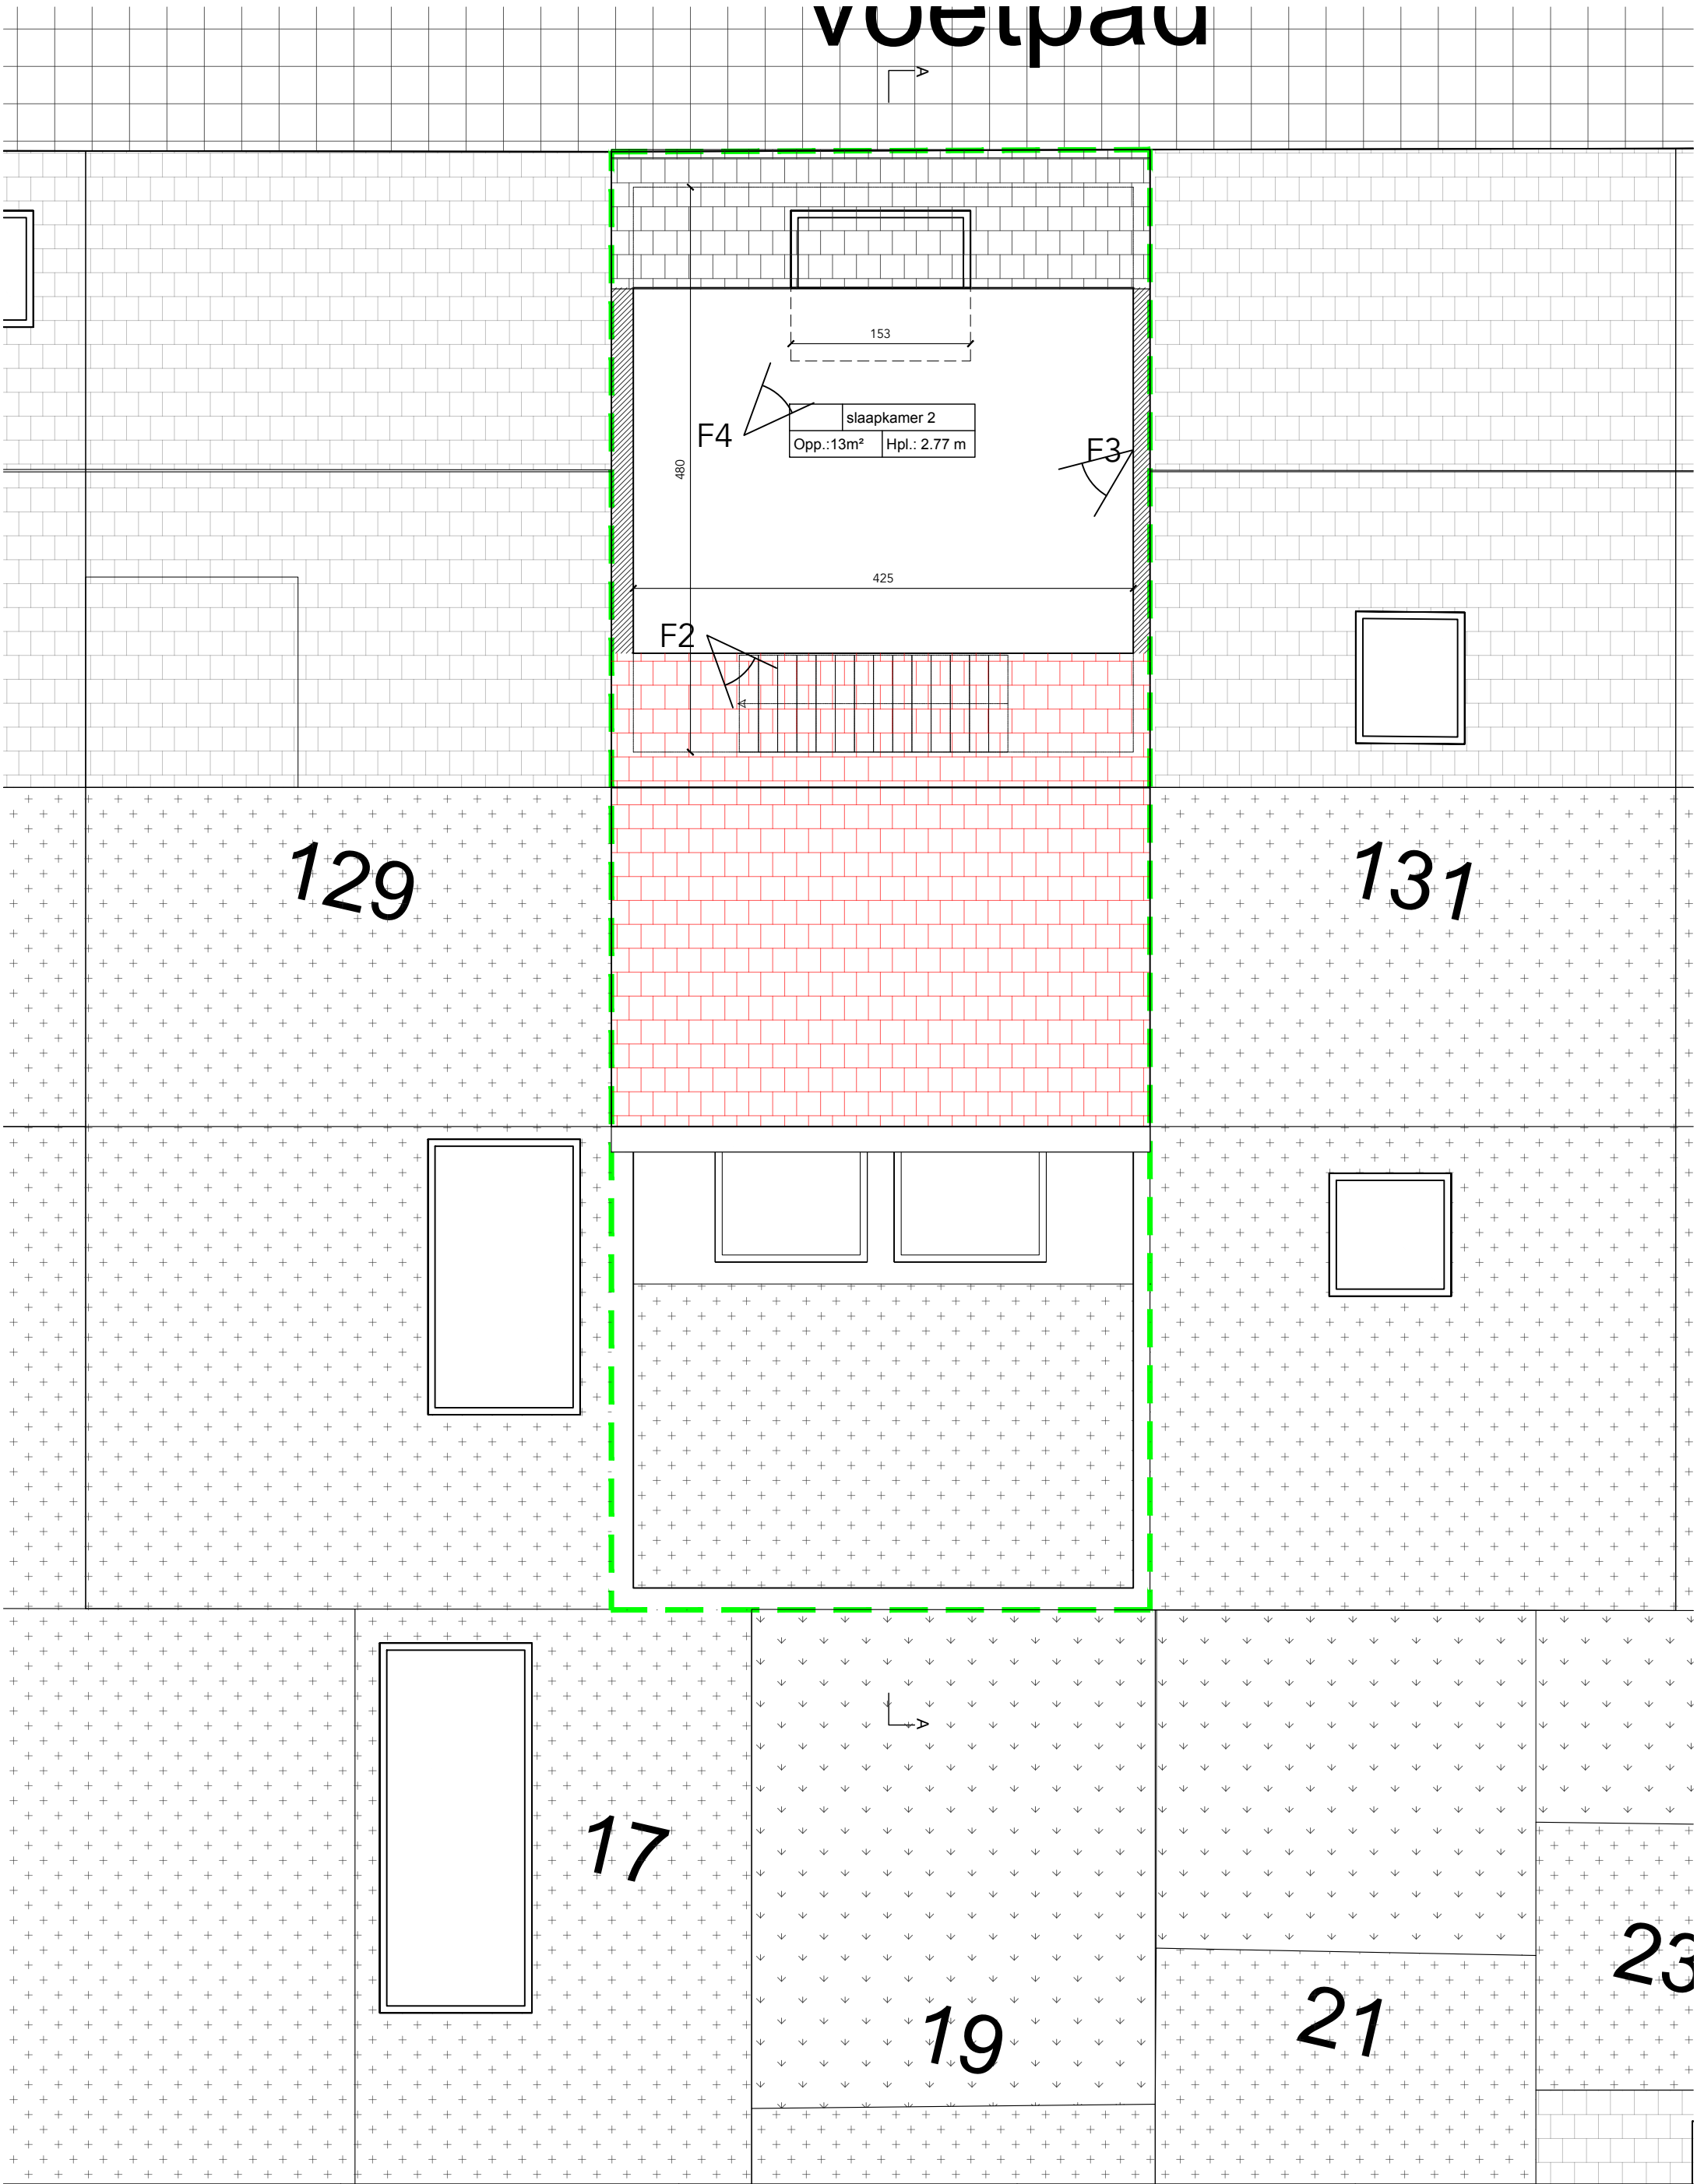

Project: GASMETERLAAN
Fase: VOORONTWERP
Bouwheer: Gegham Simonyan

Regio: België
Gemeente: Gent
Adres: Gasmeterlaan 130
Kadaster: GENT 7 AFD
Sectie G
0079/00V002

Plan: BA_P_B_102
Omschrijving: +2 bestaand
Date: 16/08/2026
Schaal: 1:50

Plannen
+2

