


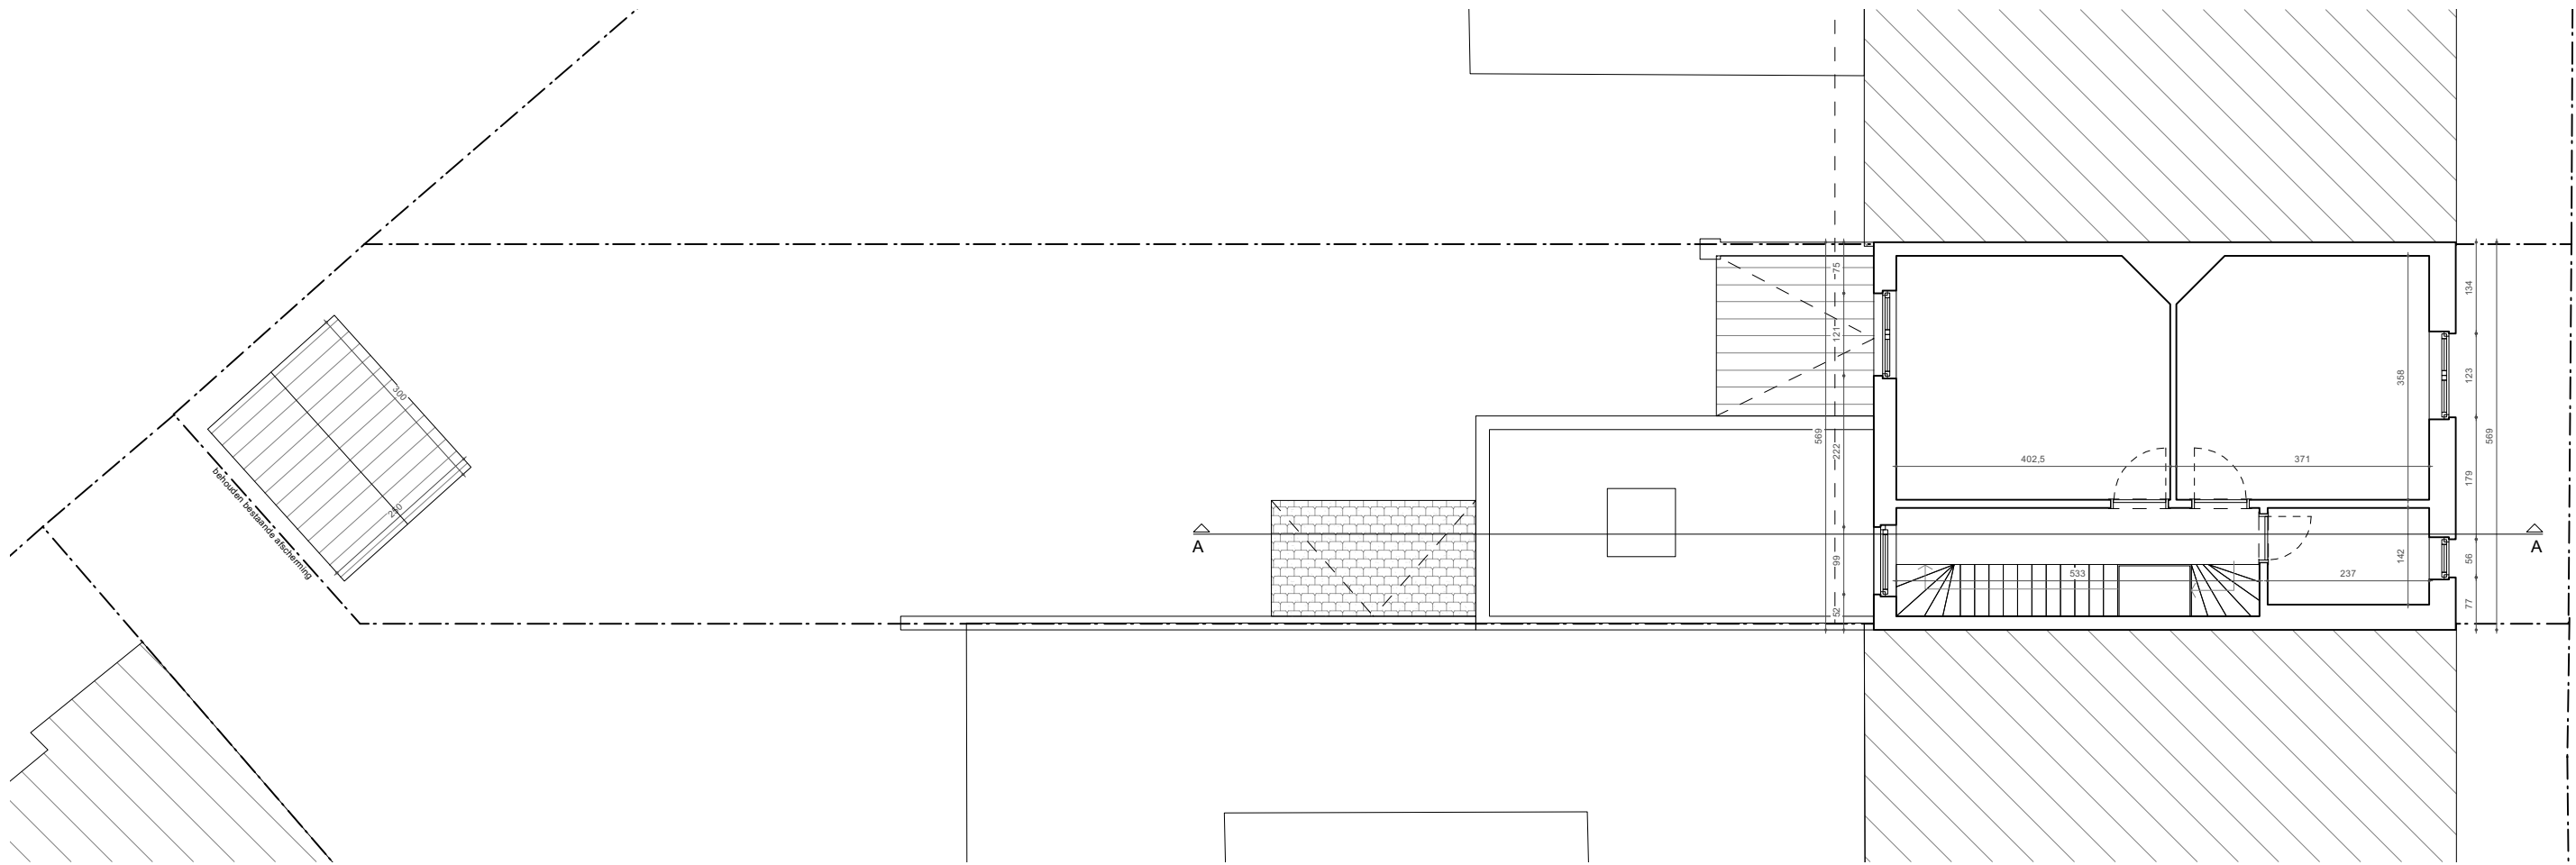

BESTAANDE TOESTAND - PLAN NIVEAU +1