


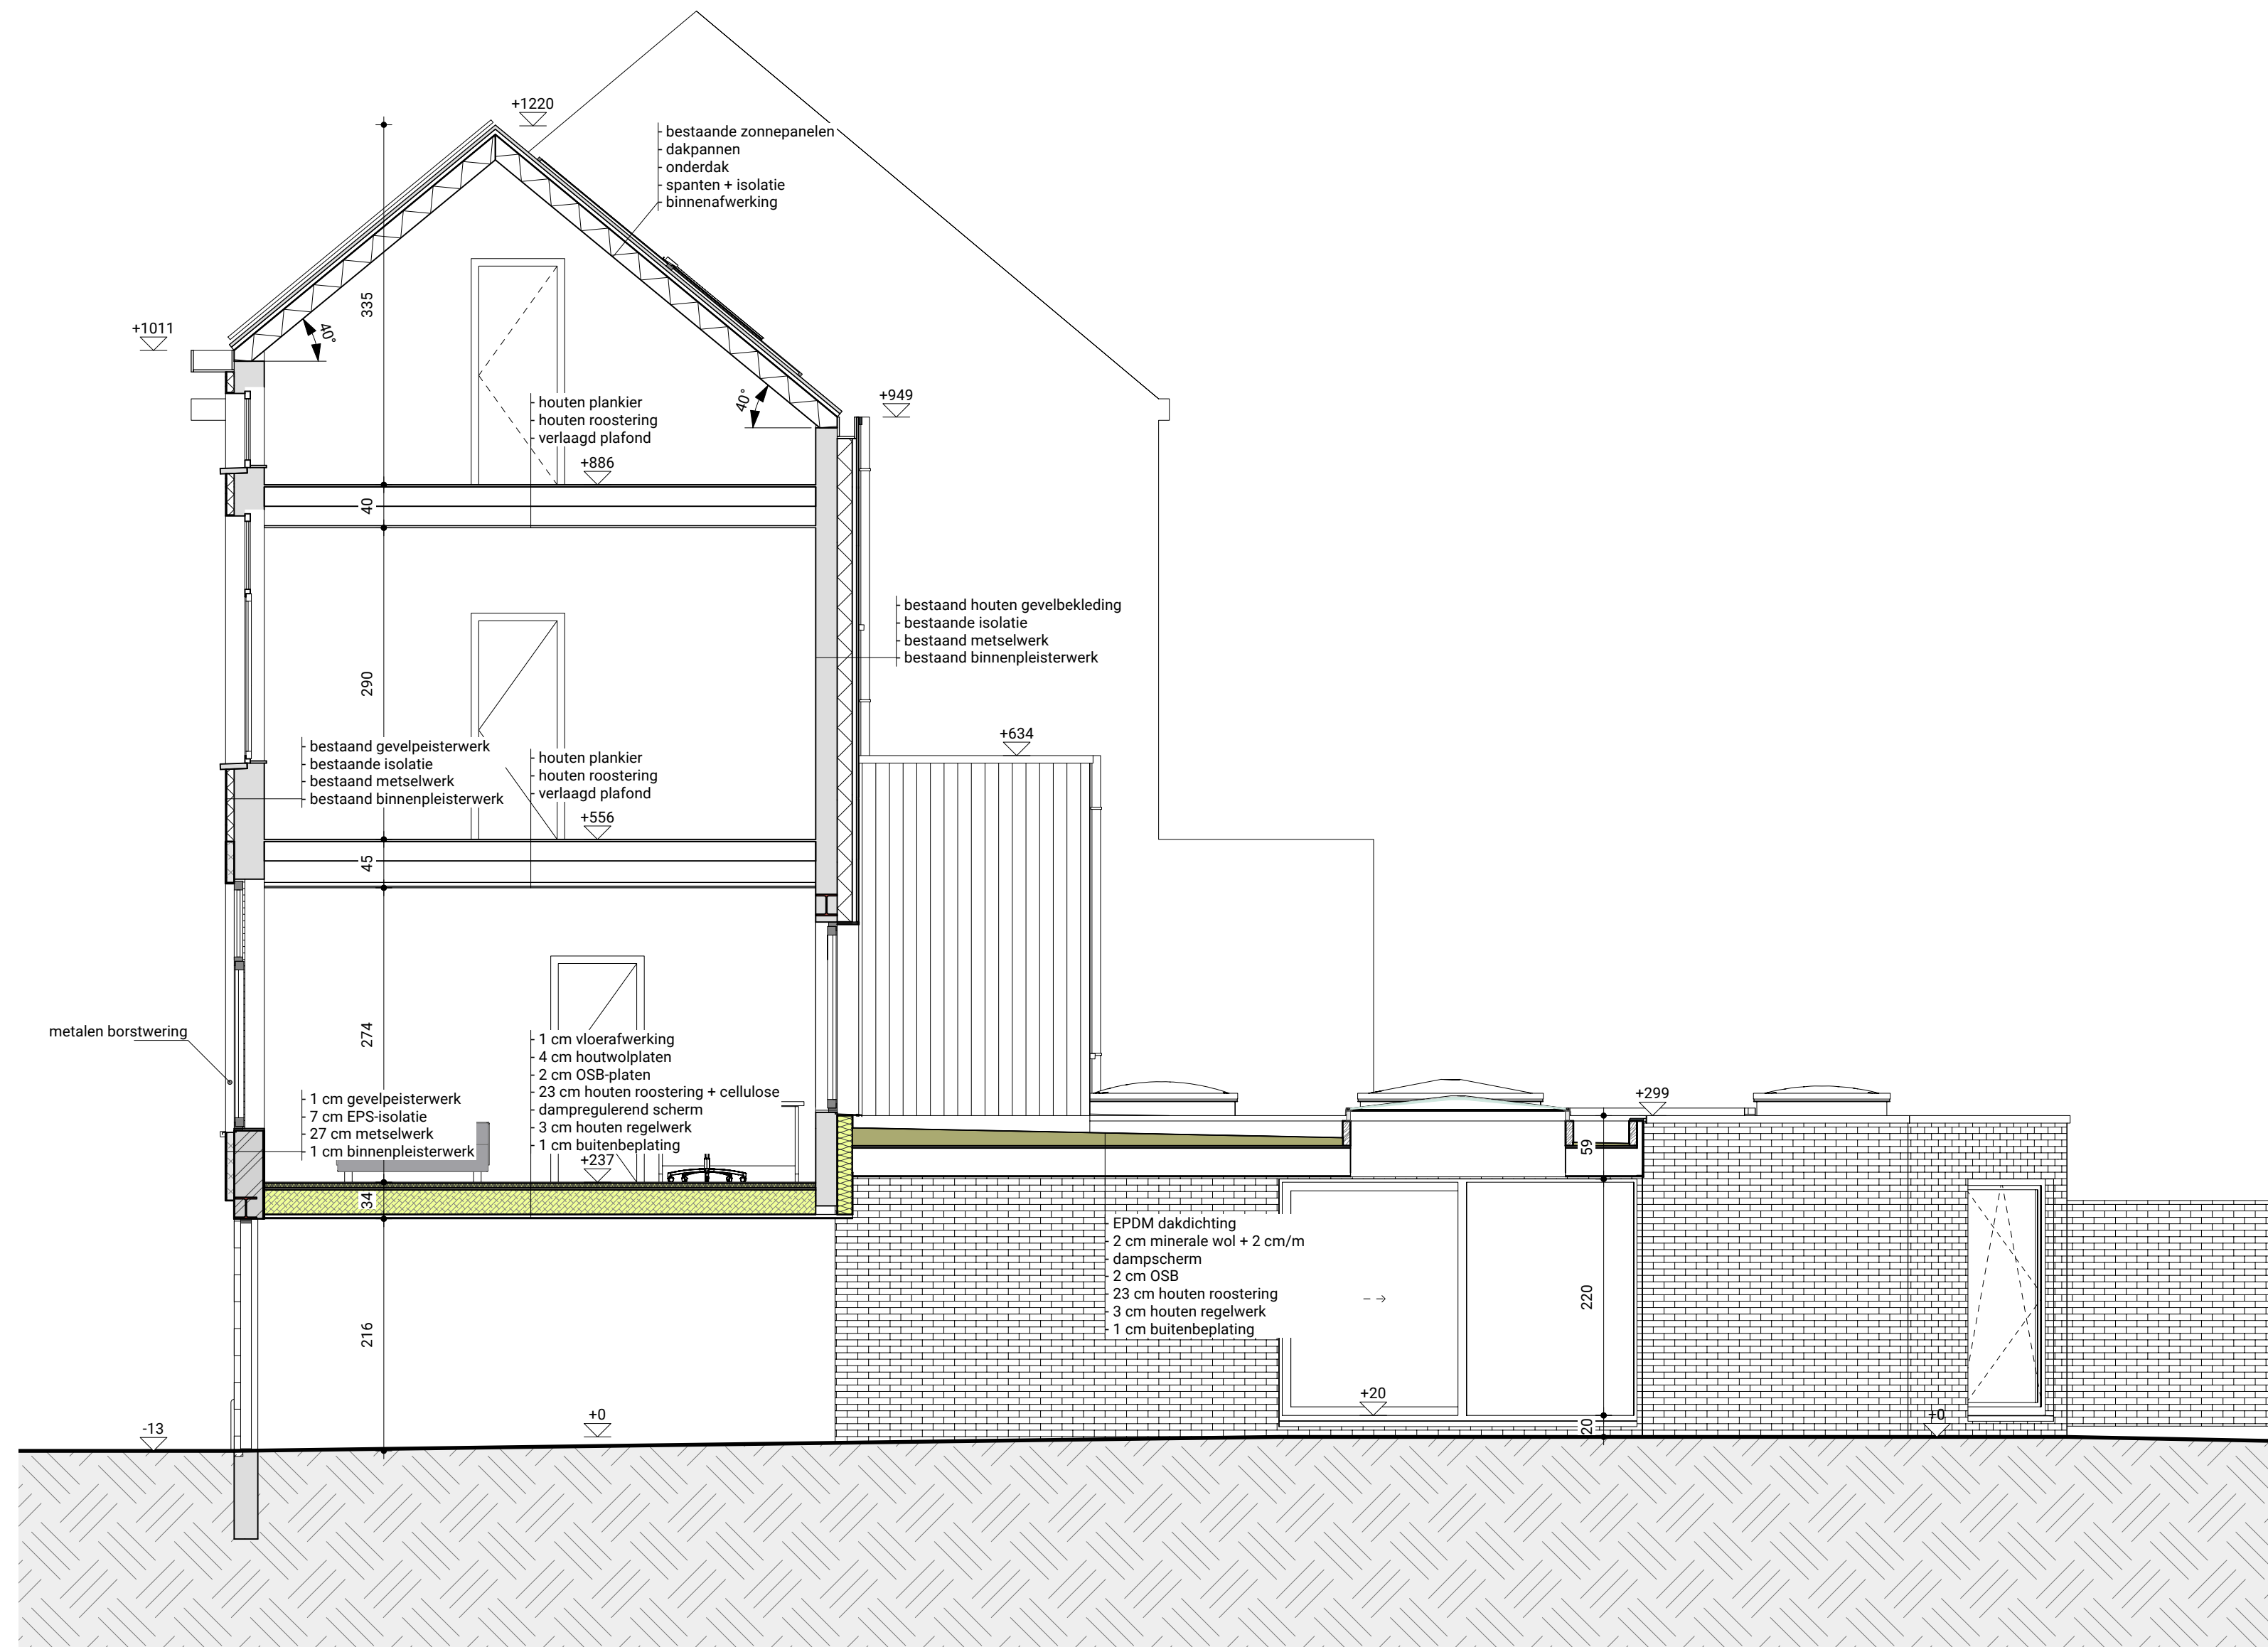

**ZIE BIJZONDERE
VOORWAARDE(N)**

Architects for Future

NP_26_03	SAMENVOEGEN EN OPSPLITSEN VAN TWEE RIJWONINGEN EN DOORRIT NAAR TWEE RIJWONINGEN	schaal 1:50
Omgevingsaanvraag	Langsdoorsnede A-A - nieuwe toestand	versie 1.0
Opdrachtgever	- -	26/08/2026
Bouwplaats	Ploegstraat 35-37-39 - 9050 gent - 23e afdeling, sectie B, nrs 357B9, 357A9 & 357Y4	

www.architectsforfuture.be | Gent | De Haan (Eveline Pattyn) | Lede (Kurt Stammeleer) | Zulte (Niko Pauwels)