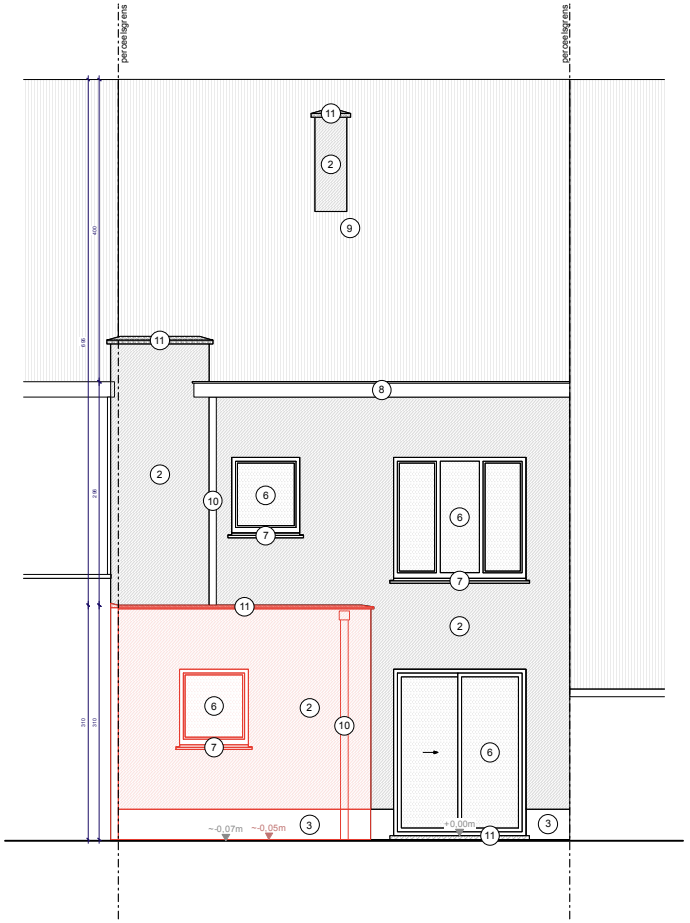


0 1 5 10m

PROJECT
MEIKEVER

TEKENING
ZUIDGEVEL

DATUM
24/7/26

PLANNUMMER
9/25

ARCHITECT

BOUWPLAATS
Meikeverlaan 3,
9032 Gent

FASE
OMGEVINGSVERGUNNING

TOESTAND
BESTAANDE

INDEX
B

SCHAAL
1/100

ir.-arch. Arnaud De Sutter
info@arnauddesutter.be

De op dit document weergegeven grafische, metrische en tekstuele informatie wordt ter informatieve titel verstrekt teneinde de uitvoerder een zo goed mogelijk inzicht te geven in het beoogde resultaat. De uitvoering blijft de verantwoordelijkheid van de uitvoerder. Alle maataanduidingen op dit document zijn als relatief aan de werkelijke situatie te begrijpen en dienen voorafgaandelijk uitvoering gecontroleerd.