



ZIE BIJZONDERE
VOORWAARDE(N)

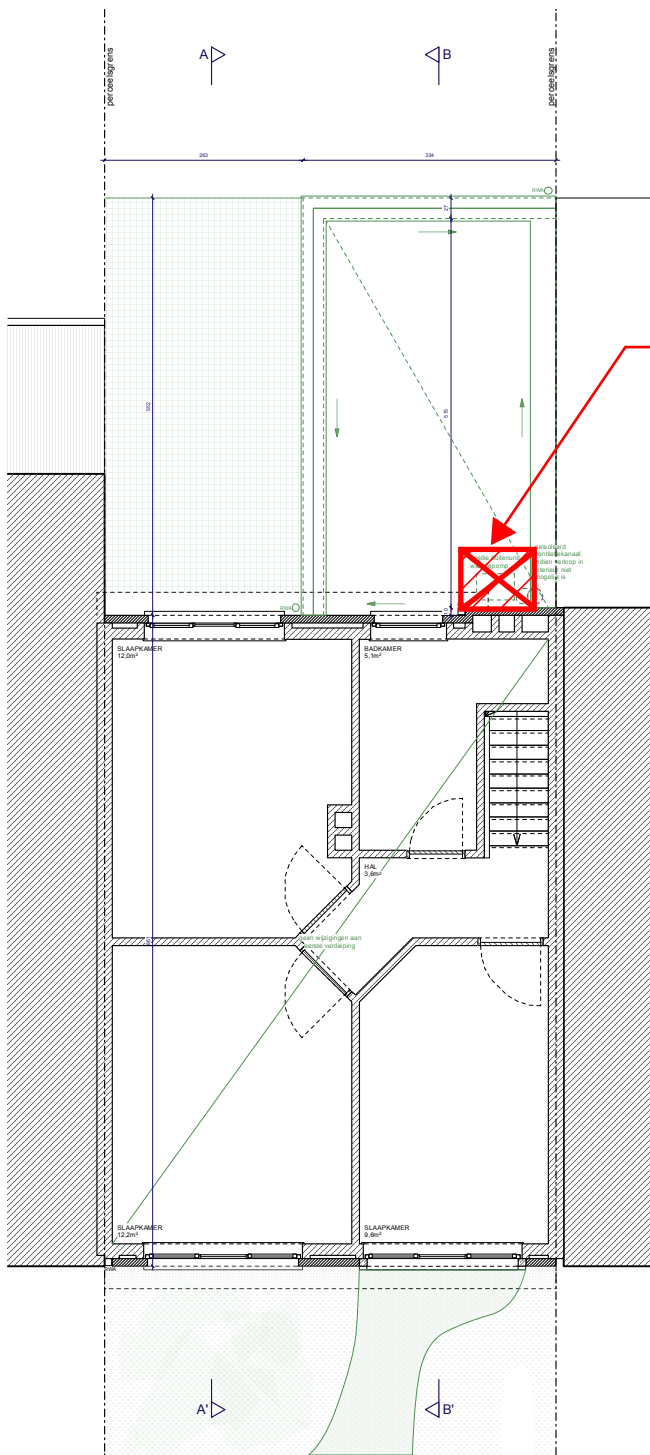

Buitenunit
warmtepomp
uitgesloten van de
vergunning

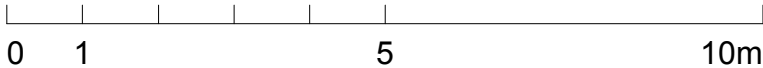

PROJECT
MEIKEVER

BOUWPLAATS
**Meikeverlaan 3,
9032 Gent**

TEKENING
PLAN +1

FASE
OMGEVINGSVERGUNNING

TOESTAND
NIEUWE

DATUM
9/9/26

INDEX
C

PLANNUMMER
15/25

SCHAAL
1/100

ARCHITECT

ads

ir.-arch. Arnaud De Sutter
info@arnauddesutter.be