


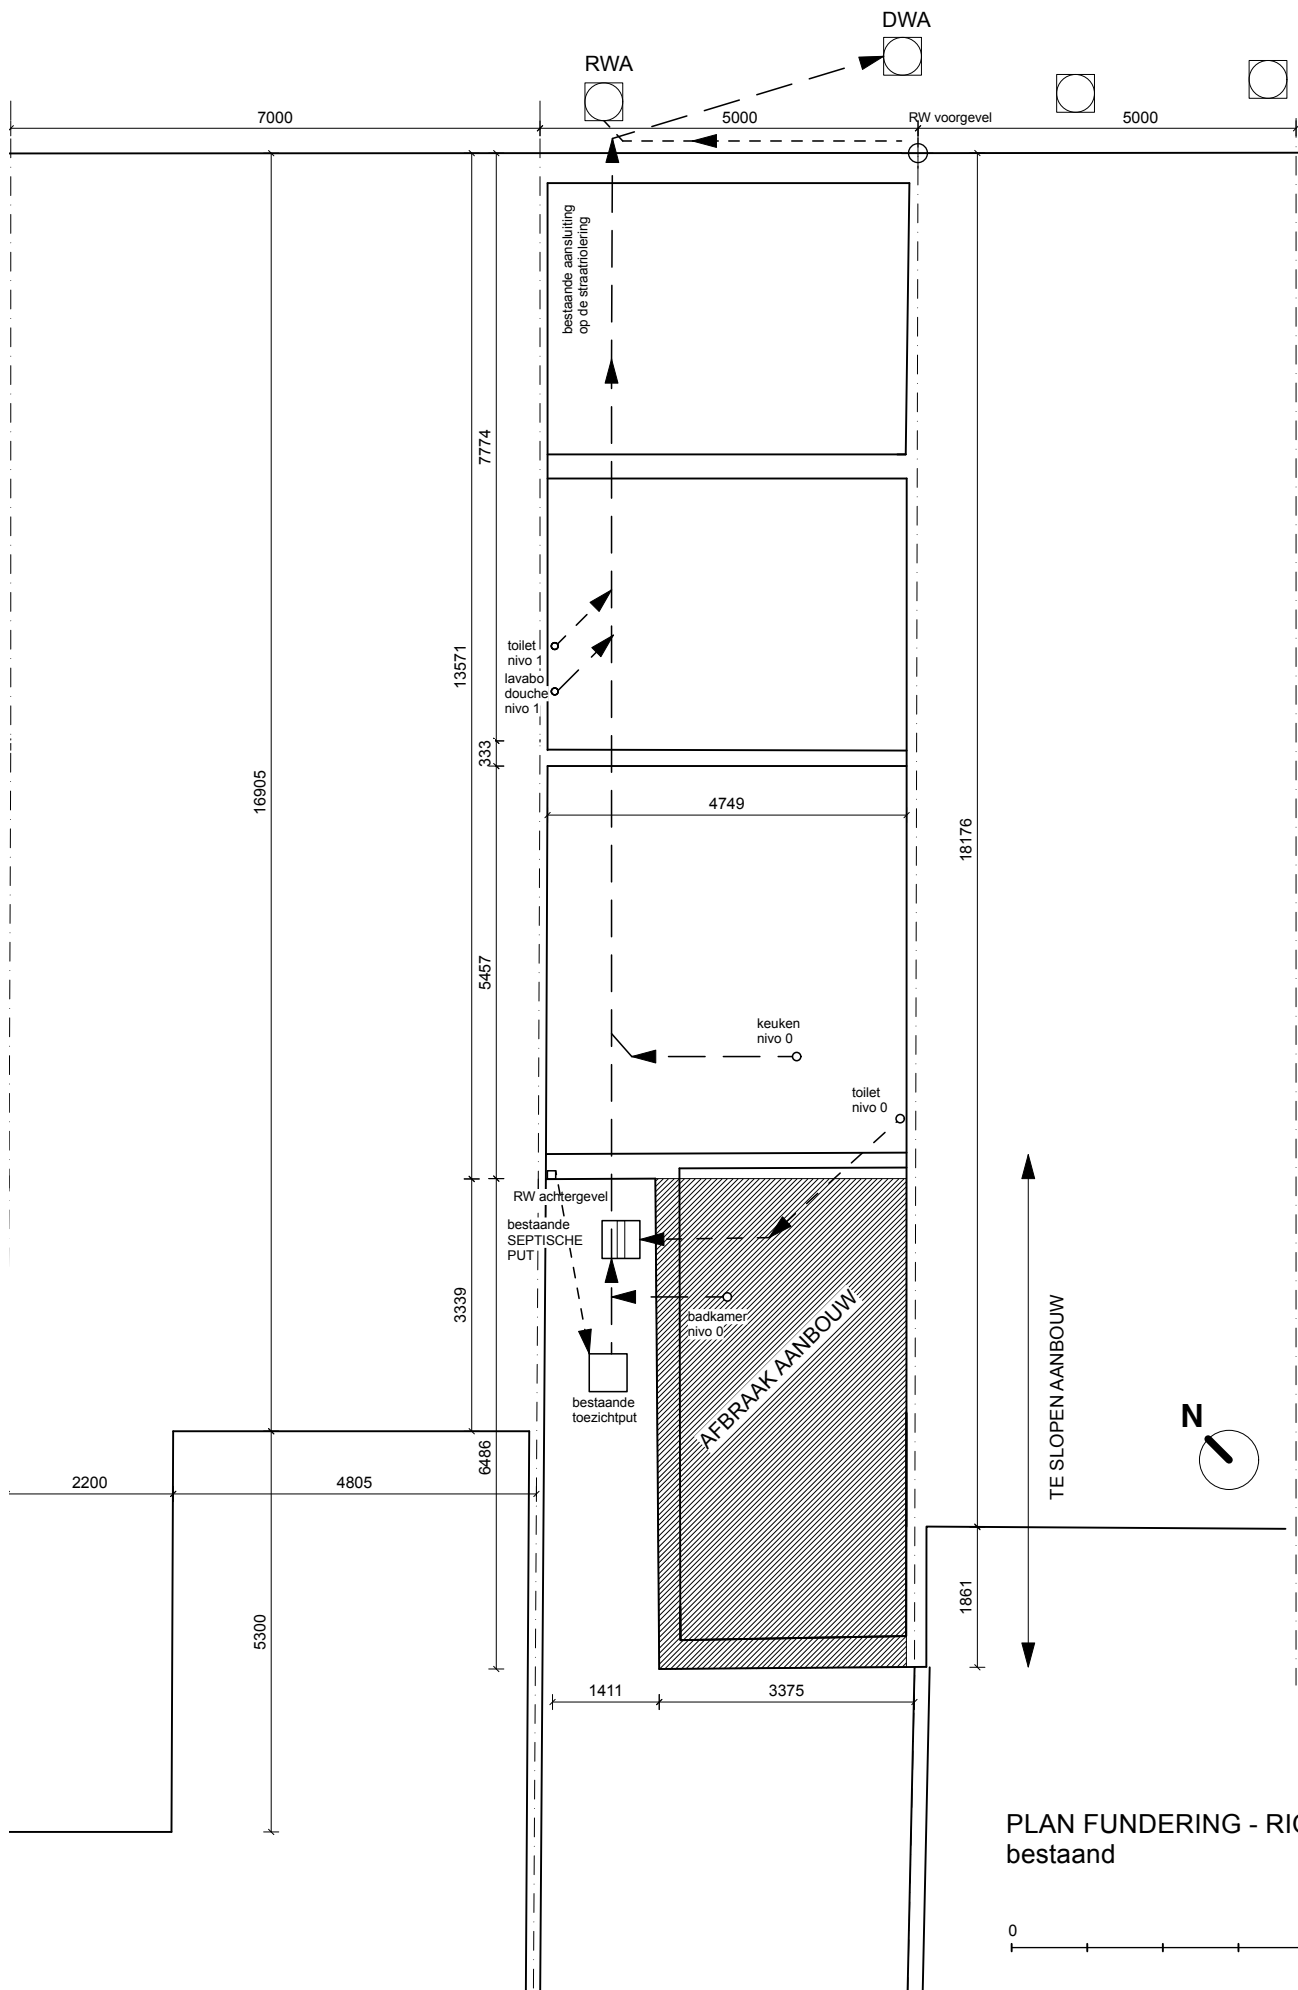

PLAN FUNDERING - RIOLERING
bestaand

