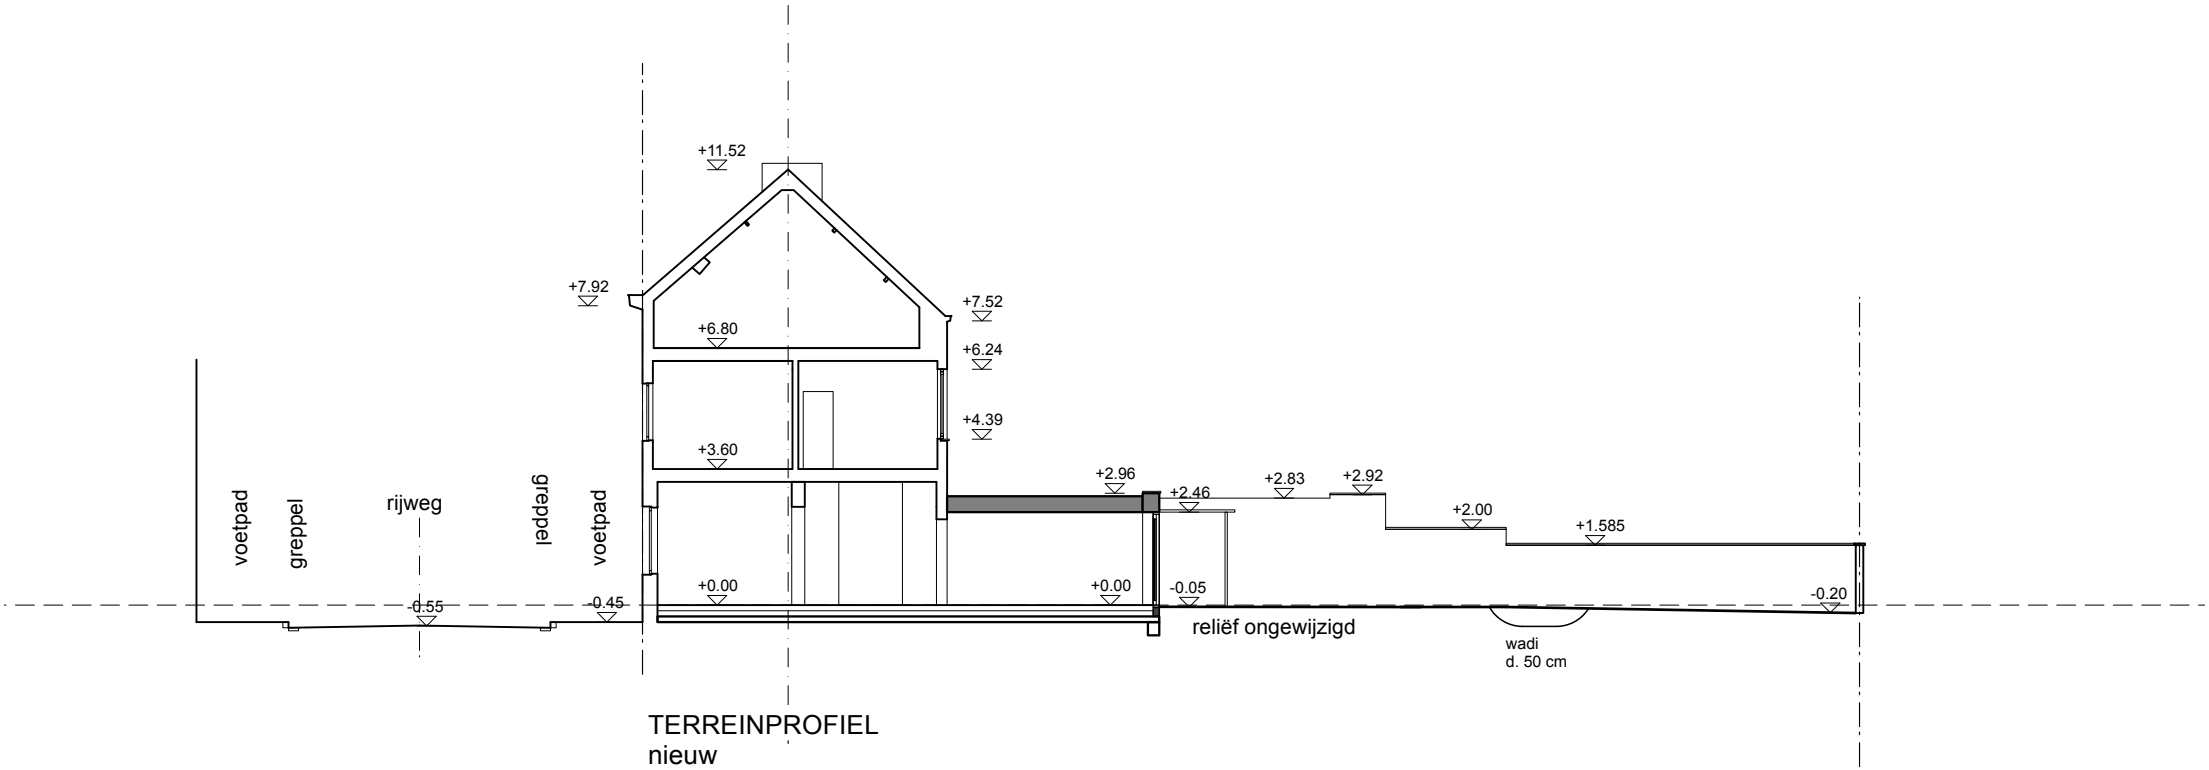

TERREINPROFIEL
nieuw

schaal : 1/200
eenheid : mm

0 5m