



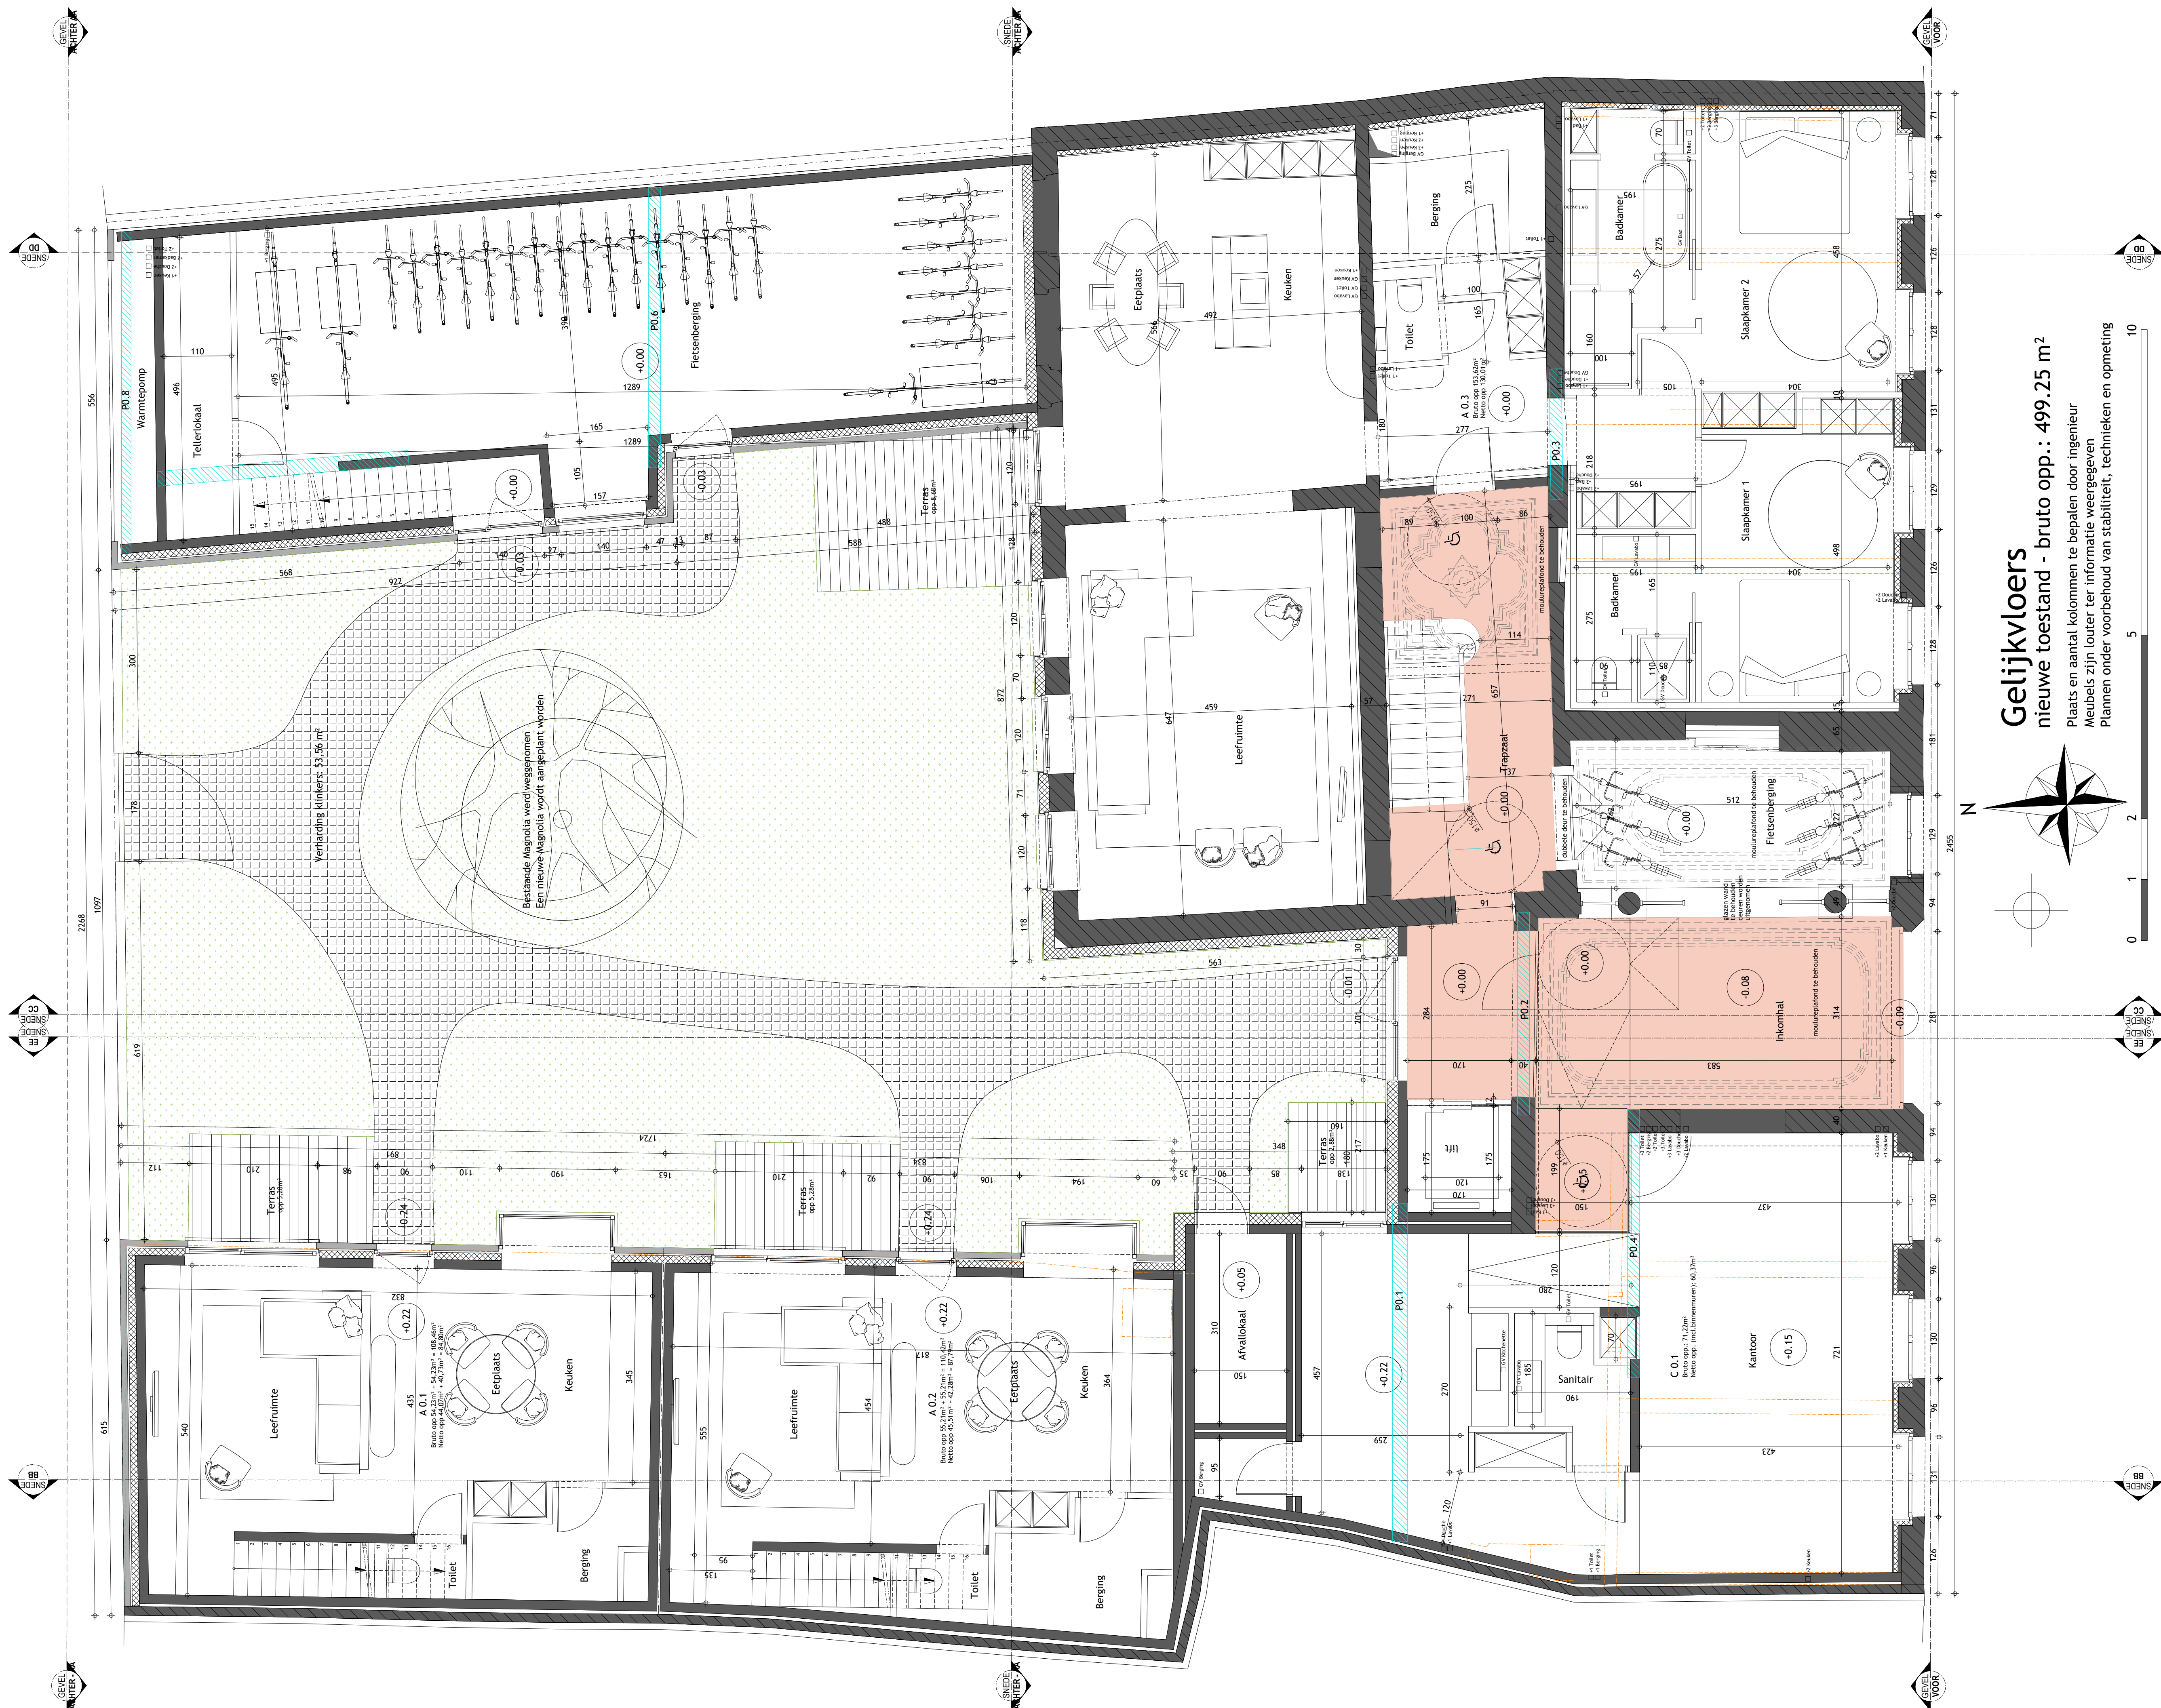

Gelijkvloers
nieuwe toestand - bruto opp.: 499.25 m²
Plaats en aantal kolommen te bepalen door ingenieur
Meubels zijn louter ter informatie weergegeven
Plannen onder voorbehoud van stabiliteit, technieken en opmeting

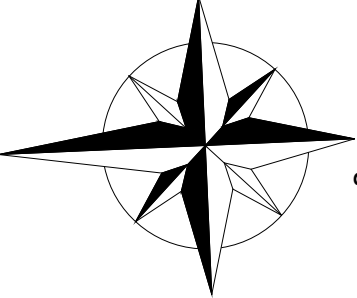

**ZIE BIJZONDERE
VOORWAARDE(N)**

ARCHITECT
MATTHIAS VAN OYEN

©2020
Jan Van Eycklein 6 - 102
8000 Brugge
Belgie
T 0484 18 58 73
matthiasvanoyen@gmail.com

PROJECT
Zwarte
zusterstraat

Zwarte zusterstraat
18
9000
Gent

DATUM: 13/10/2025
PROJECT NO.0044

REVISIE DATE
1 Aanpassing plan ir.

NOTAS:

Plannen onder voorbehoud van stabiliteit en technieken
Meubels zijn louter ter informatie weergegeven
Alle binnendeuren 80x216, tenzij anders vermeld

Bouwheer:
G-Label BVBA
vertw. door Dhr
Francis Geernaert

Bellevue 5
9050 Gent

Aannemer:

Nog niet gekend.

Omschrijving:
Het verbouwen van een
meergezinswoning met
kantoor

SCHAAL: 1/50

Gelijkvloers

Nieuwe toestand

BA_P_N_1_Gelijkvloers

Verantw.: MVO