
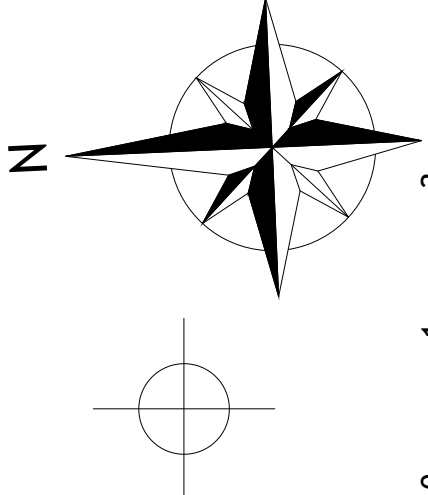


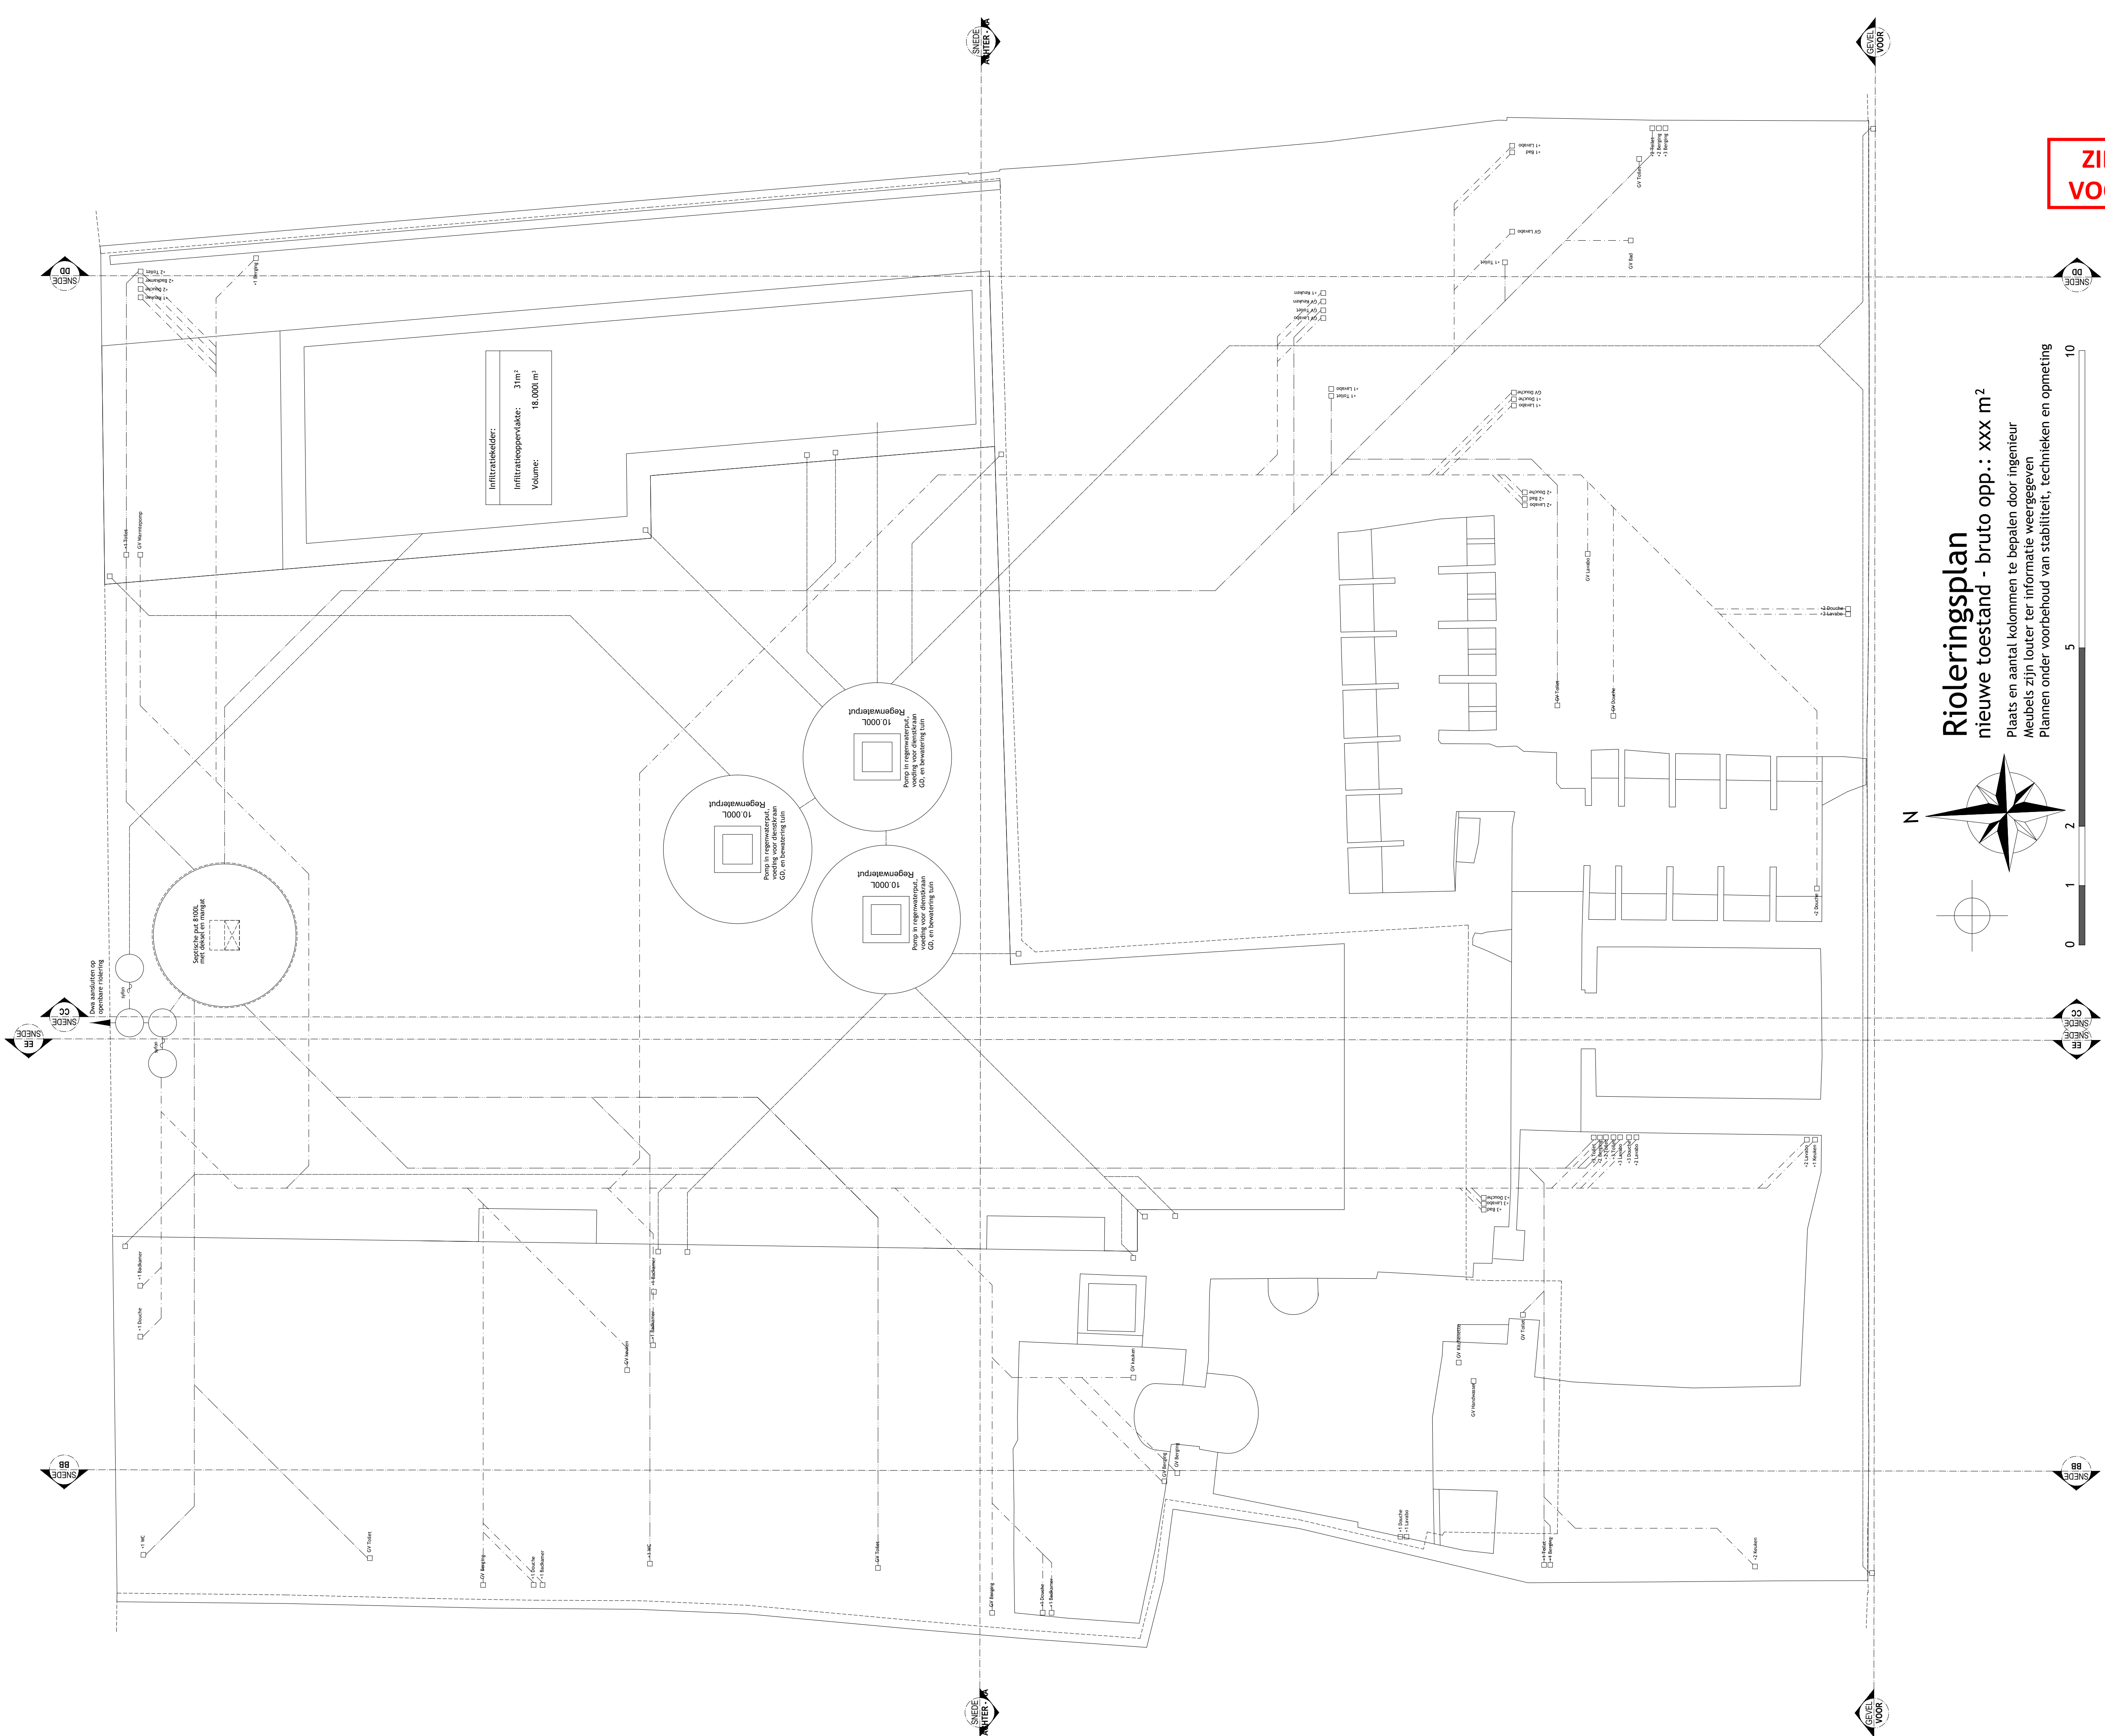

Rioleringsplan

nieuwe toestand - bruto opp.: xxx m²

Plaats en aantal kolommen te bepalen door ingenieur
Meubels zijn louter ter informatie weergegeven
Plannen onder voorbehoud van stabiliteit, technieken en opmeting

ZIE BIJZONDERE
VOORWAARDE(N)

ARCHITECT
MATTHIAS VAN OYEN

Jan Van Eyckplein 6 – 102
8000 Brugge
België
T 0484 18 58 73
matthiasvanoyen@gmail.com

PROJECT
Zwarte
zusterstraat

Zwarte zusterstraat
18
9000
Gent

DATUM: 13/10/2025
PROJECT NO. 0044

REVISIE	DATE
1	Aanpassing plan ir.
2	
3	
4	
5	
6	

NOTAS:

Plannen onder voorbehoud van stabiliteit en technieken
Meubels zijn louter ter informatie weergegeven
Alle binnendeuren 80x216, tenzij anders vermeld

Bouwheer:
G-Label BVBA
vertw. door Dhr
Francis Geernaert

Bellevue 5
9050 Gent

Aannemer:

Nog niet gekend.

Omschrijving:
Het verbouwen van een
meergezinswoning met
kantoor

SCHAAL: 1/50

Funderingsplan

Nieuwe toestand

BA_P_N_5_Funderingsplan

Verantw.: MVO