


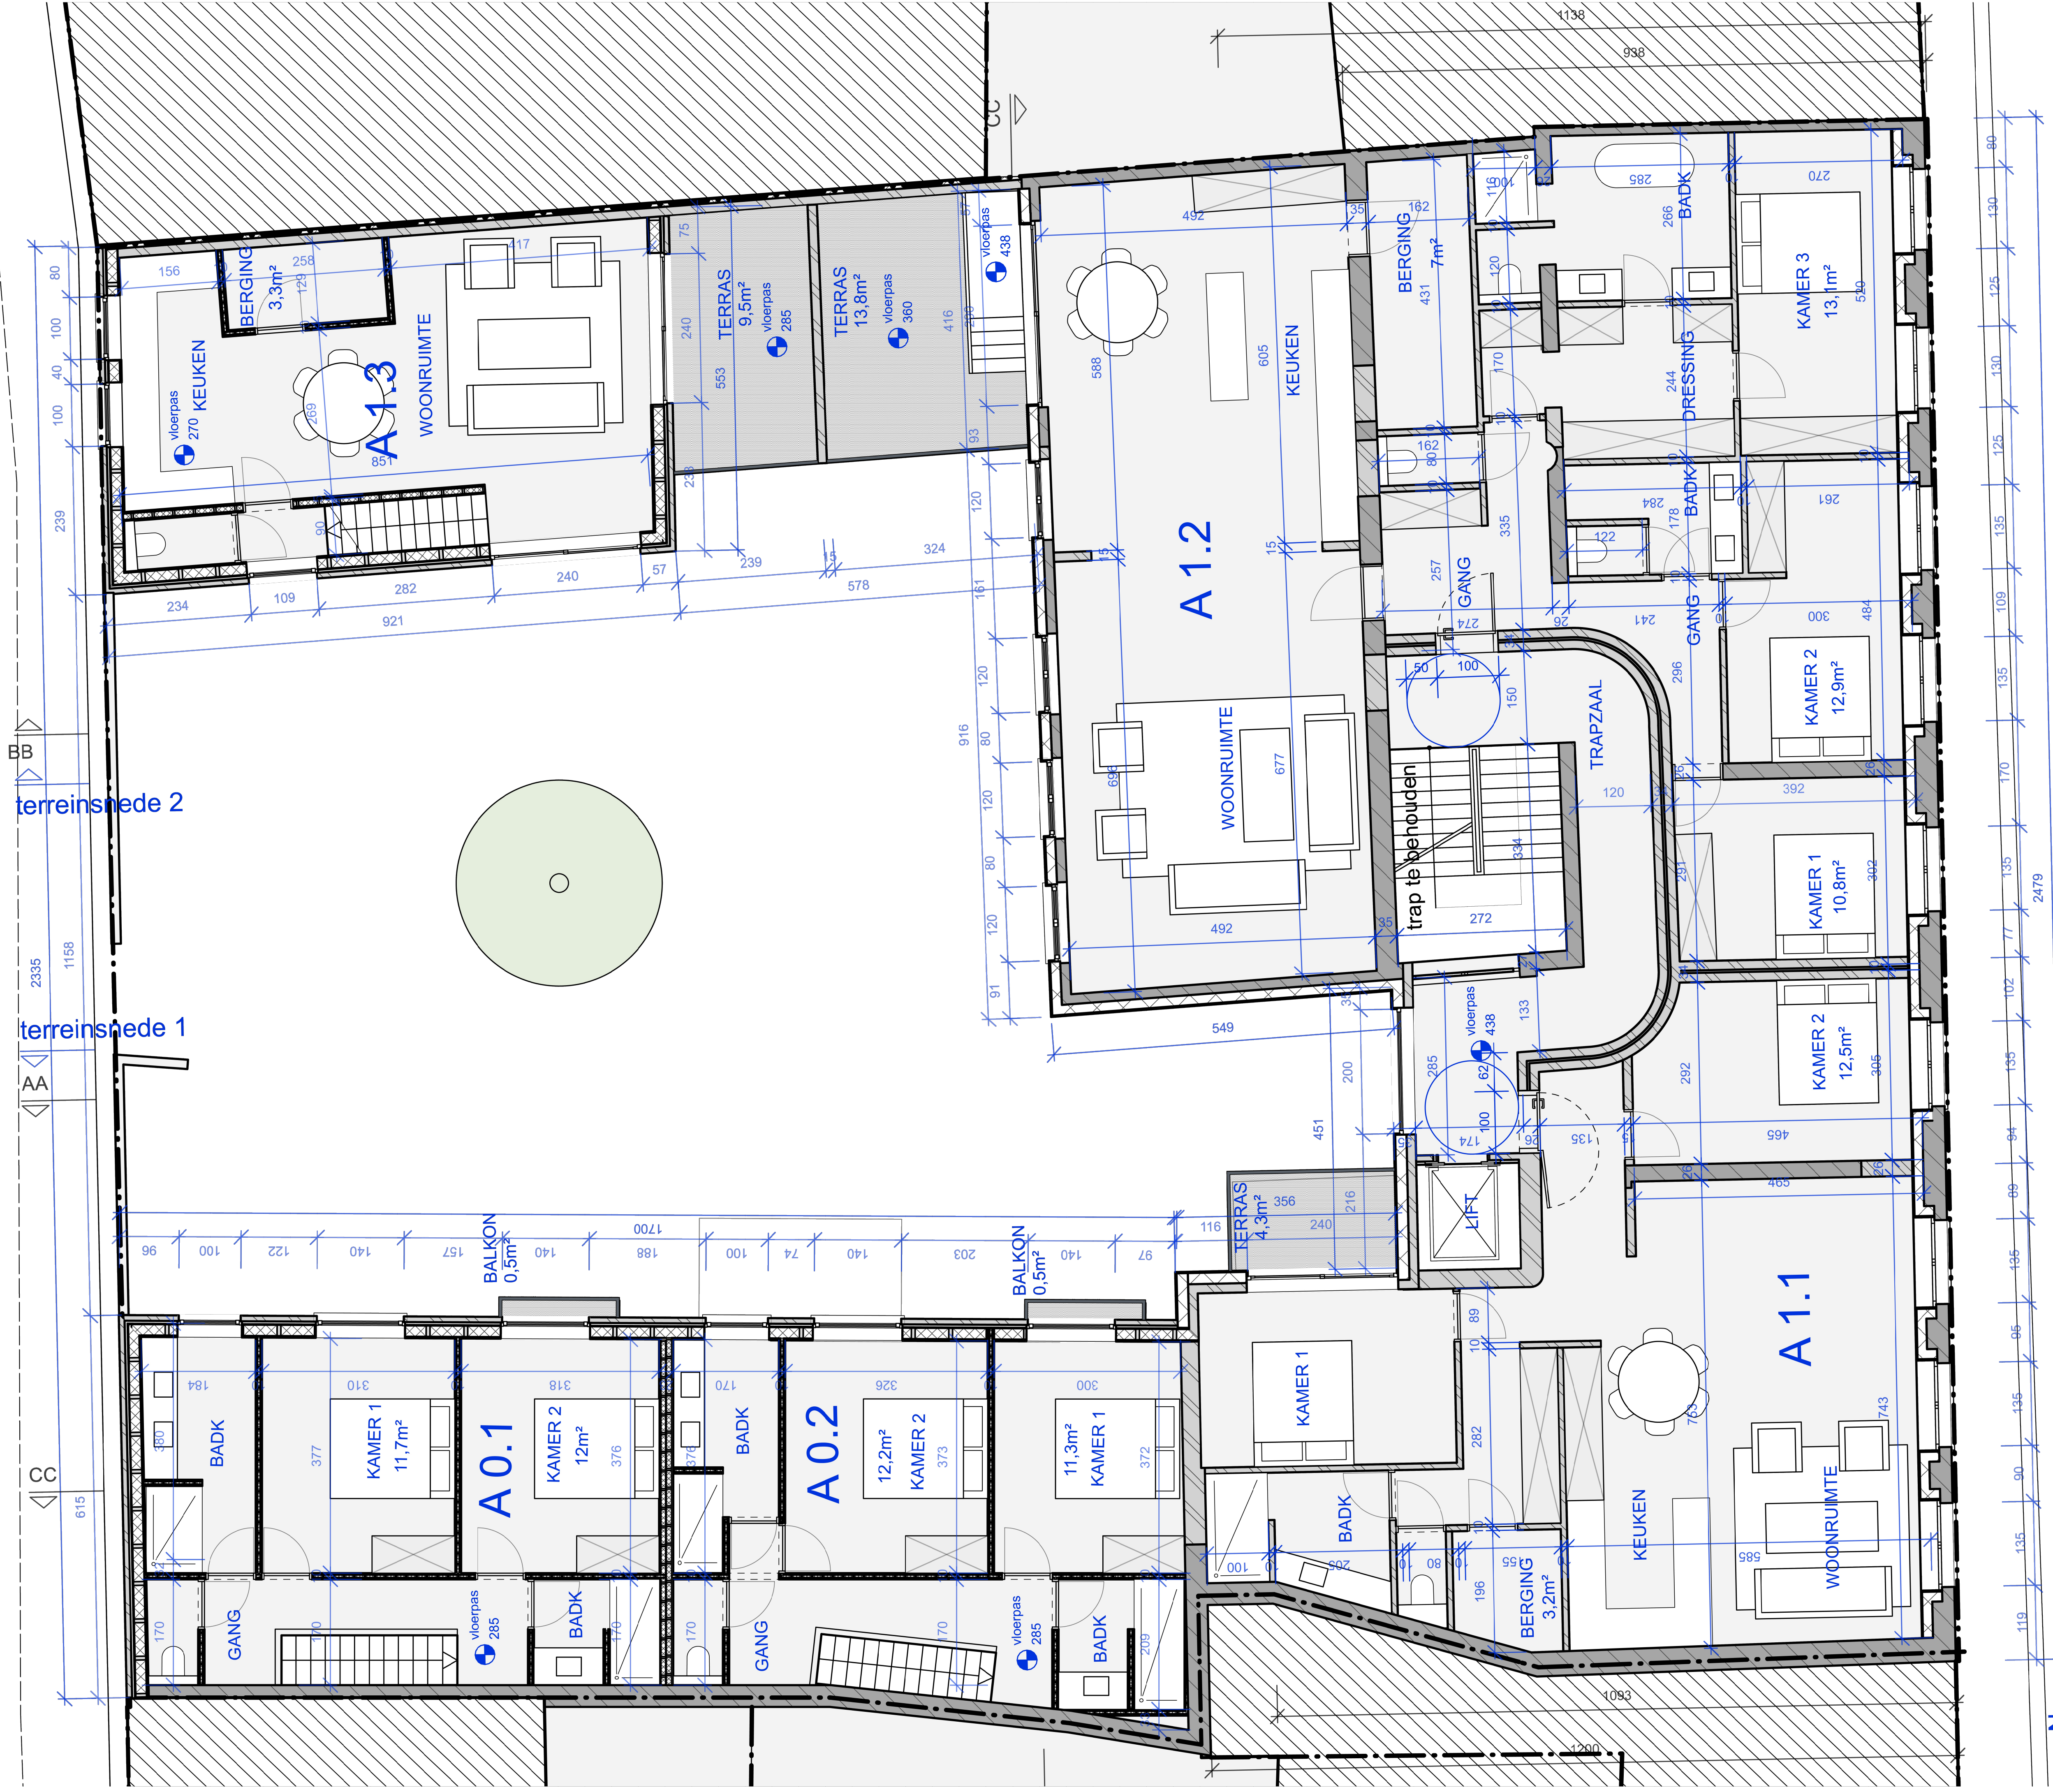


terreinsnede 2

terreinsnede 1

terreinsnede 2

terreinsnede 1

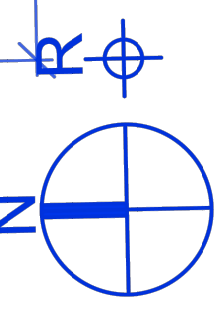

BB

AA

CC

ARCHITECT
MATTHIAS VAN OYEN

Jan Van Eyckplein 6 - 102
8000 Brugge
Belgie
T 0484 18 58 73
matthiasvanoyen@gmail.com

PROJECT
Zwarte
zusterstraat

Zwarte zusterstraat
18
9000
Gent

DATUM: 13/10/2025
PROJECT NO.0044

REVISIE DATE
1 Aanpassing plan ir.

NOTAS:

Plannen onder voorbehoud van stabiliteit en technieken
Meubels zijn louter ter informatie weergegeven
Alle binnendeuren 80x216, tenzij anders vermeld

Bouwheer:
G-Label BVBA
vertw. door Dhr
Francis Geernaert

Bellevue 5
9050 Gent

Aannemer:
Nog niet gekend.

Omschrijving:
Het verbouwen van een
meergezinswoning met
kantoor

SCHAAL: 1/50

Verdieping +1
Vergunde toestand

BA_P_V_2_Verdieping +1

Verantw.: MVO