


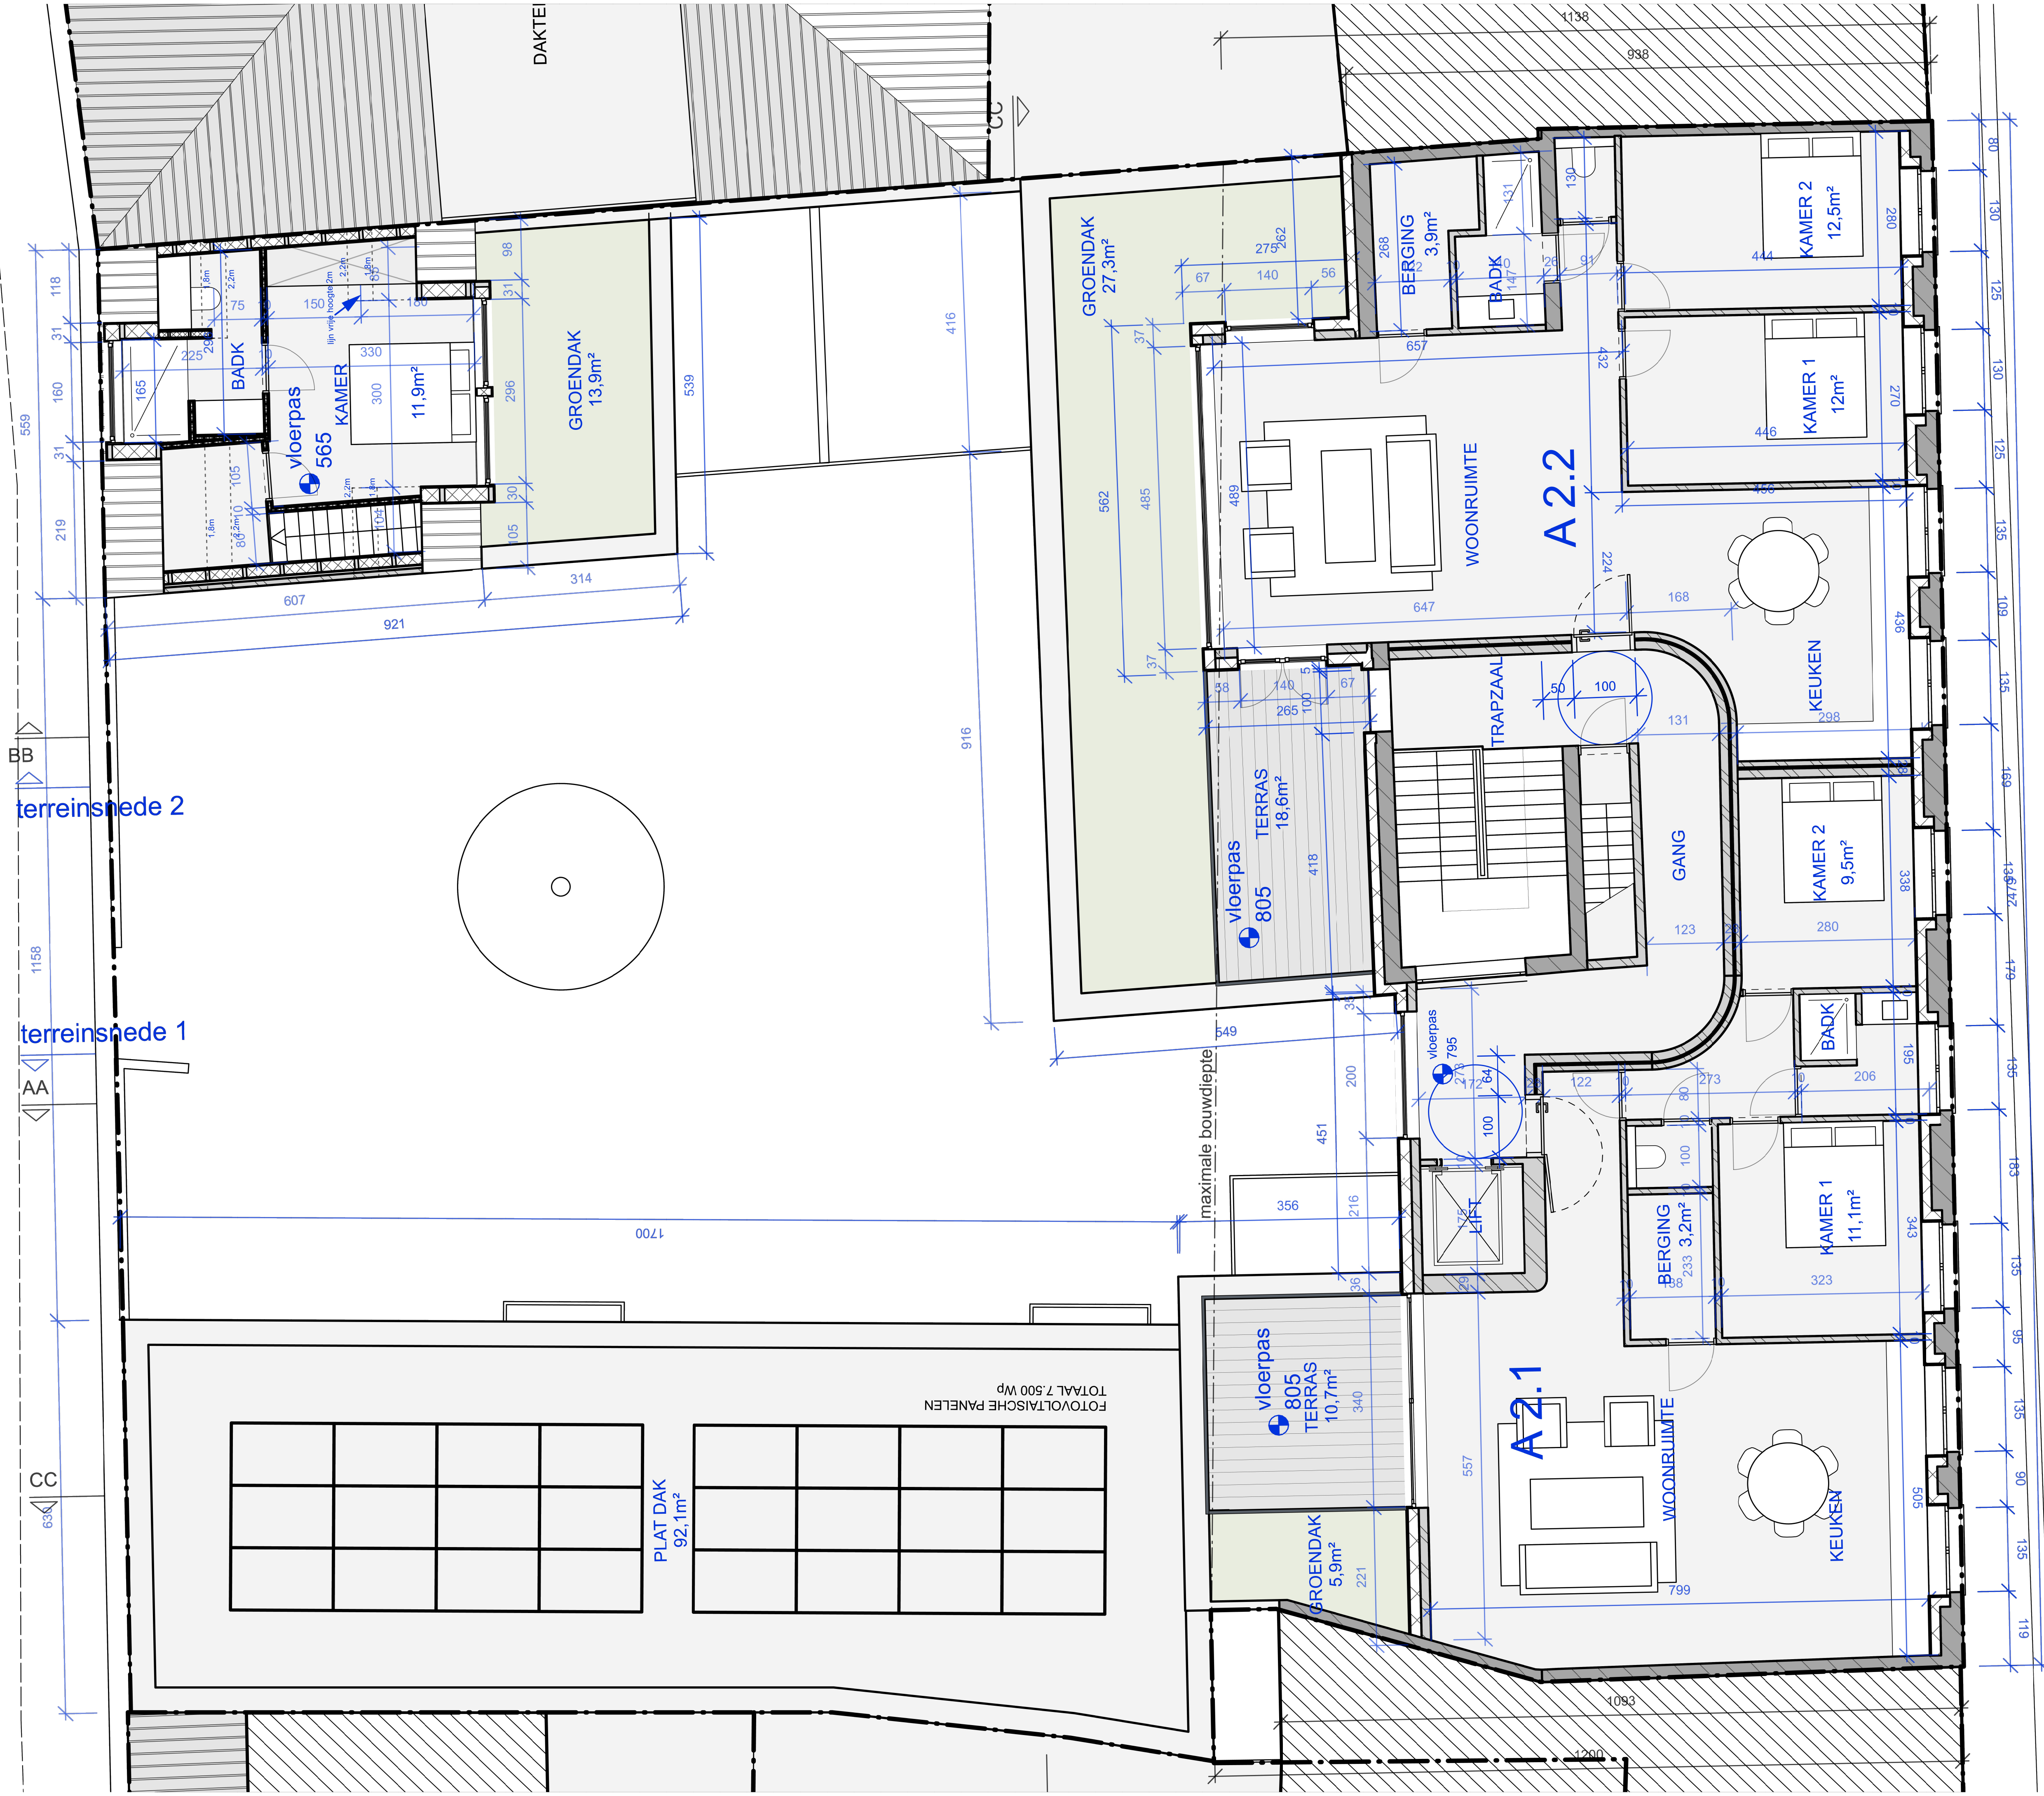


terreinsnede 2

terreinsnede 1

terreinsnede 2

terreinsnede 1

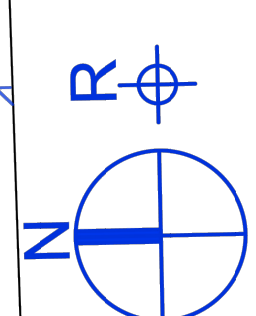

BB

AA

CC

ARCHITECT  
MATTHIAS VAN OYEN

Jan Van Eyckplein 6 - 102  
8000 Brugge  
Belgie  
T 0484 18 58 73  
matthiasvanoyen@gmail.com

PROJECT  
Zwarte  
zusterstraat

Zwarte zusterstraat  
18  
9000  
Gent

DATUM: 13/10/2025  
PROJECT NO. 0044

| REVISIE | DATE                |
|---------|---------------------|
| 1       | Aanpassing plan ir. |
| 2       |                     |
| 3       |                     |
| 4       |                     |
| 5       |                     |
| 6       |                     |

NOTAS:

Plannen onder voorbehoud van stabiliteit en technieken  
Meubels zijn louter ter informatie weergegeven  
Alle binnendeuren 80x216, tenzij anders vermeld

Bouwheer:  
G-Label BVBA  
vertw. door Dhr  
Francis Geernaert

Bellevue 5  
9050 Gent

Aannemer:  
Nog niet gekend.

Omschrijving:  
Het verbouwen van een  
meergezinswoning met  
kantoor

SCHAAL: 1/50

Verdieping +2

Vergunde toestand

BA\_P\_V\_3\_Verdieping +2

Verantw.: MVO