

ZIE BIJZONDERE
VOORWAARDE(N)

©2020
Jan Van Eyckplein 6 – 102
8000 Brugge
België
T 0484 18 58 73
matthiasvanoyen@gmail.com

PROJECT
Zwarte
zusterstraat

Zwarte zusterstraat
18
9000
Gent

DATUM: 13/10/2025
PROJECT NO. 0044

REVISIE	DATE
1 Aanpassing plan ir.	
2	
3	
4	
5	
6	

NOTAS:

Plannen onder voorbehoud van stabiliteit en technieken
Meubels zijn louter ter informatie weergegeven
Alle binnendeuren 80x216, tenzij anders vermeld

Bouwheer:
G—Label BVBA
vertw. door Dhr
Francis Geernaert

Bellewue 5
9050 Gent

Aannemer:

Nog niet gekend.

Omschrijving:
Het verbouwen van een
meergezinswoning met
kantoor


SCHAAL: 1/50

Doorsnede DD

Nieuwe toestand

BA_S_N_4_Doorsnede DD

Verantw.: MVO

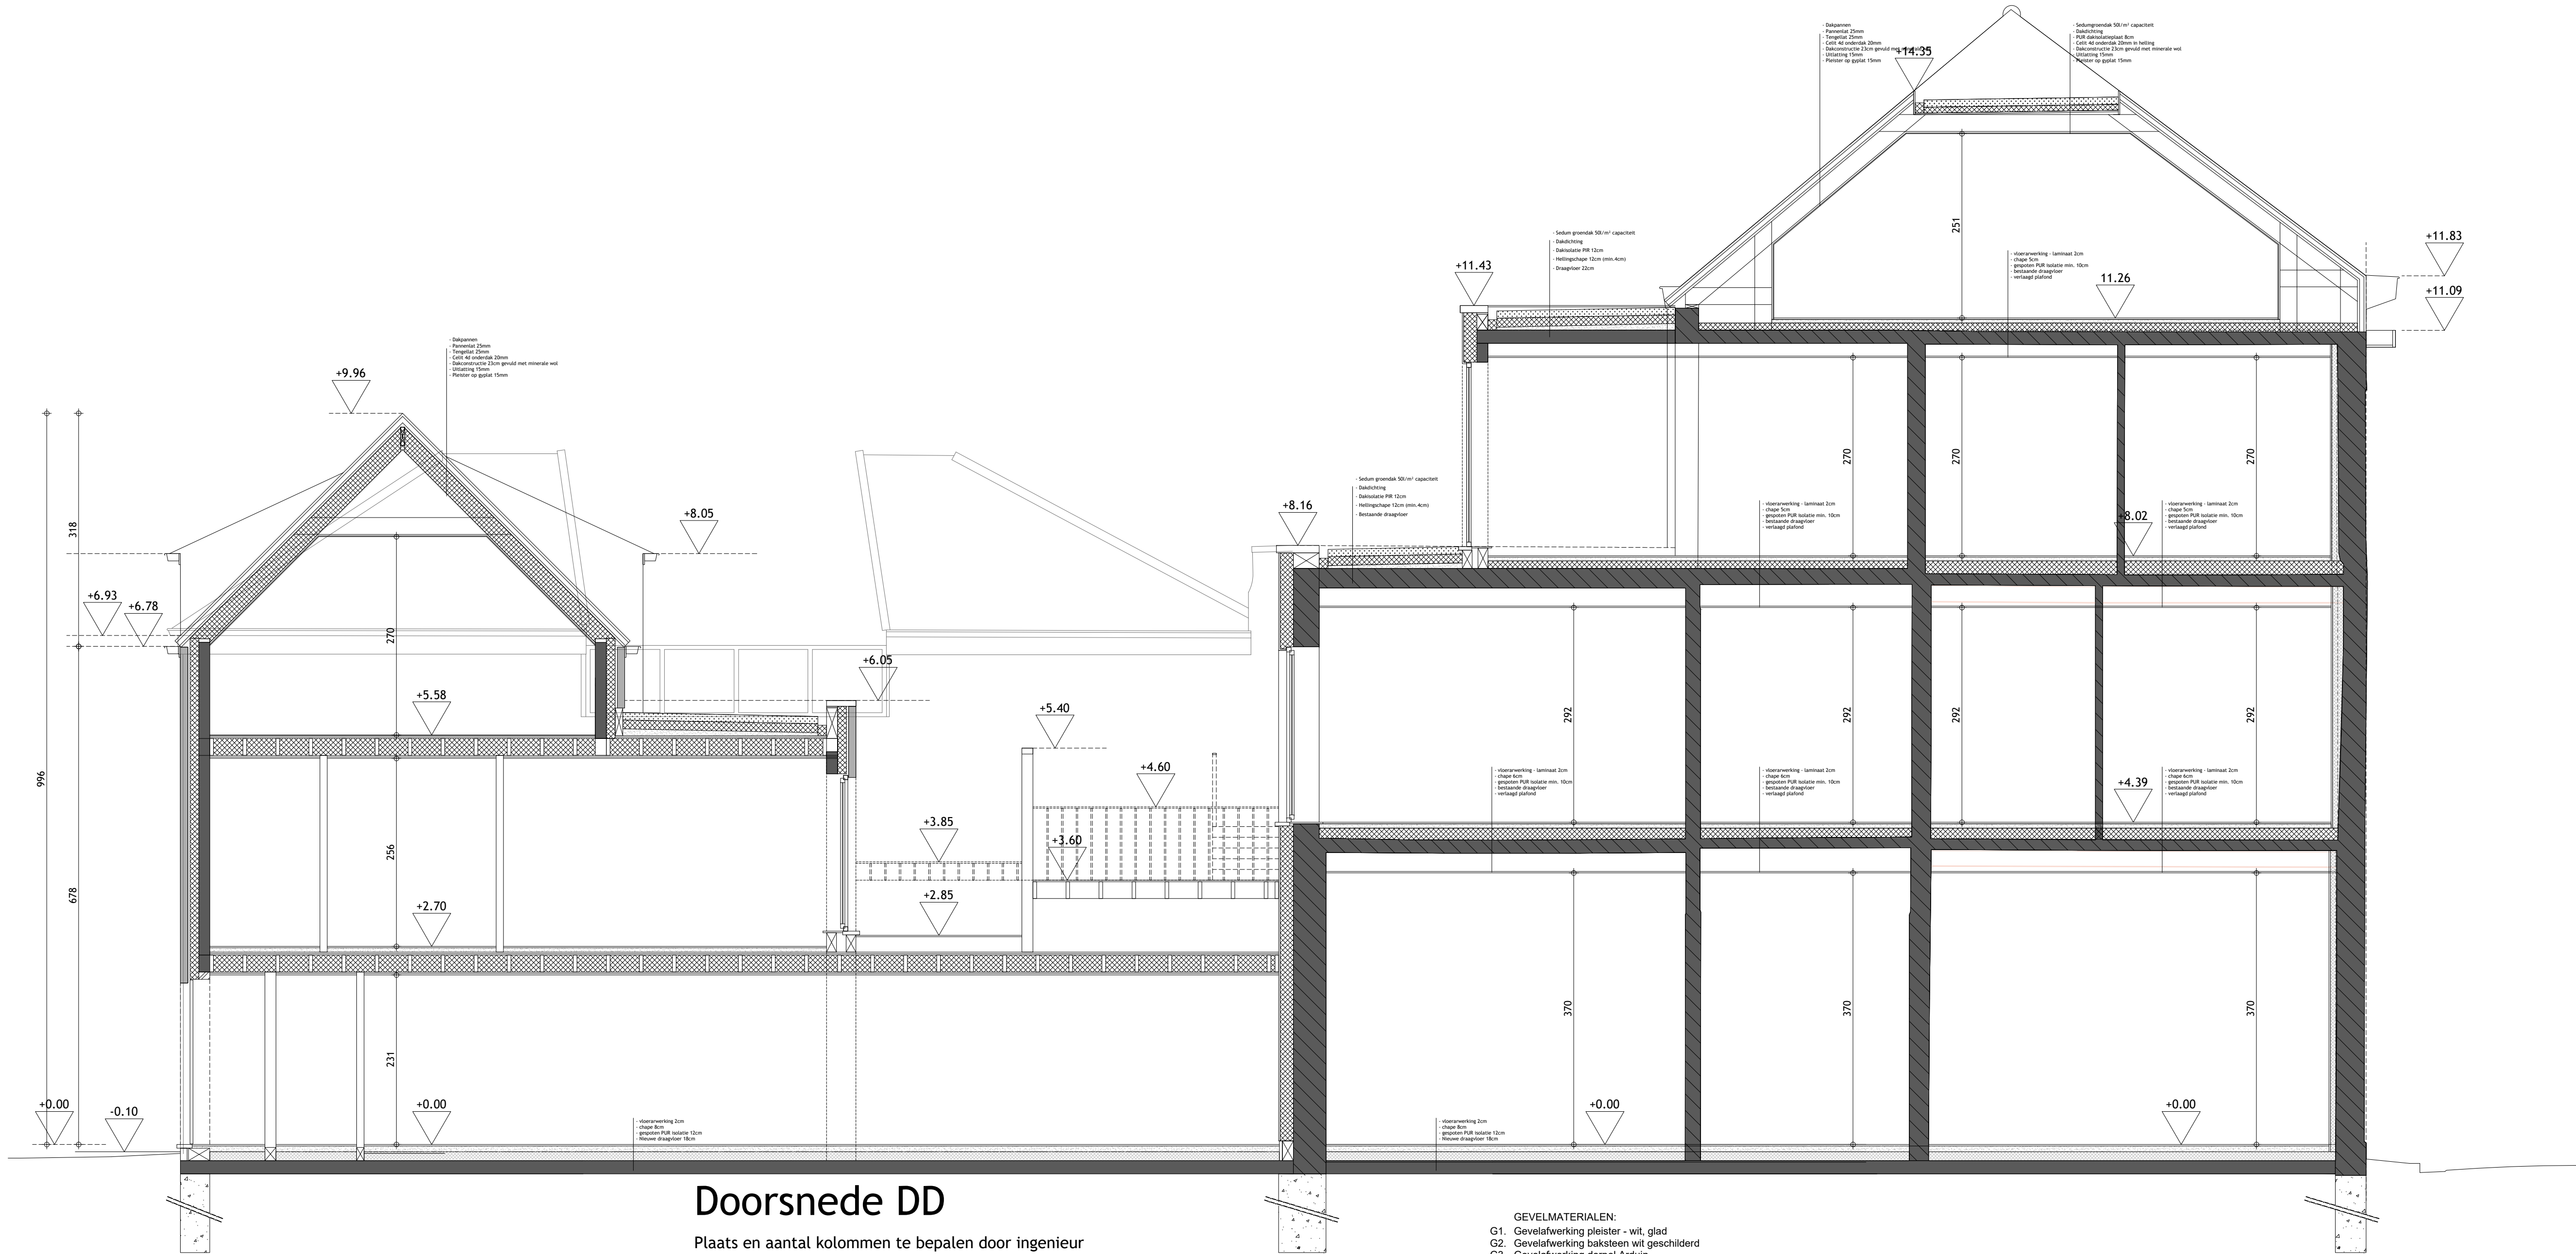

Doorsnede DD

Plaats en aantal kolommen te bepalen door ingenieur
Meubels zijn louter ter informatie weergegeven
Plannen onder voorbehoud van stabiliteit, technieken en opmeting



- GEVELMATERIALEN:
- G1. Gevelafwerking pleister - wit, glad
 - G2. Gevelafwerking baksteen wit geschilderd
 - G3. Gevelafwerking dorpel Arduin
 - S1. Schrijnwerk aluminium donker
 - S2. Schrijnwerk geschilderd donker hout
 - S3. Schrijnwerk metaalplaat geperforeerd, wit
 - D1. Dakbedekking rode pannen
 - D2. Dakbedekking natuurleien