

ZIE BIJZONDERE
VOORWAARDE(N)

©2020
Jan Van Eyckplein 6 - 102
8000 Brugge
België
T 0484 18 58 73
matthiasvanoyen@gmail.com

PROJECT
Zwarte
zusterstraat
Zwarte zusterstraat
18
9000
Gent

DATUM: 13/10/2025
PROJECT NO. 0044

REVISIE	DATE
1	Aanpassing plan ir.
2	
3	
4	
5	
6	

NOTAS:

Plannen onder voorbehoud van stabiliteit en technieken
Meubels zijn louter ter informatie weergegeven
Alle binnendeuren 80x216, tenzij anders vermeld

Bouwheer:
G-Label BVBA
vertw. door Dhr
Francis Geernaert

Bellevue 5
9050 Gent

Aannemer:

Nog niet gekend.

Omschrijving:
Het verbouwen van een
meergezinswoning met
kantoor


SCHAAL: 1/50

Doorsnede EE

Nieuwe toestand

BA_S_N_5_Doorsnede EE

Verantw.: MVO

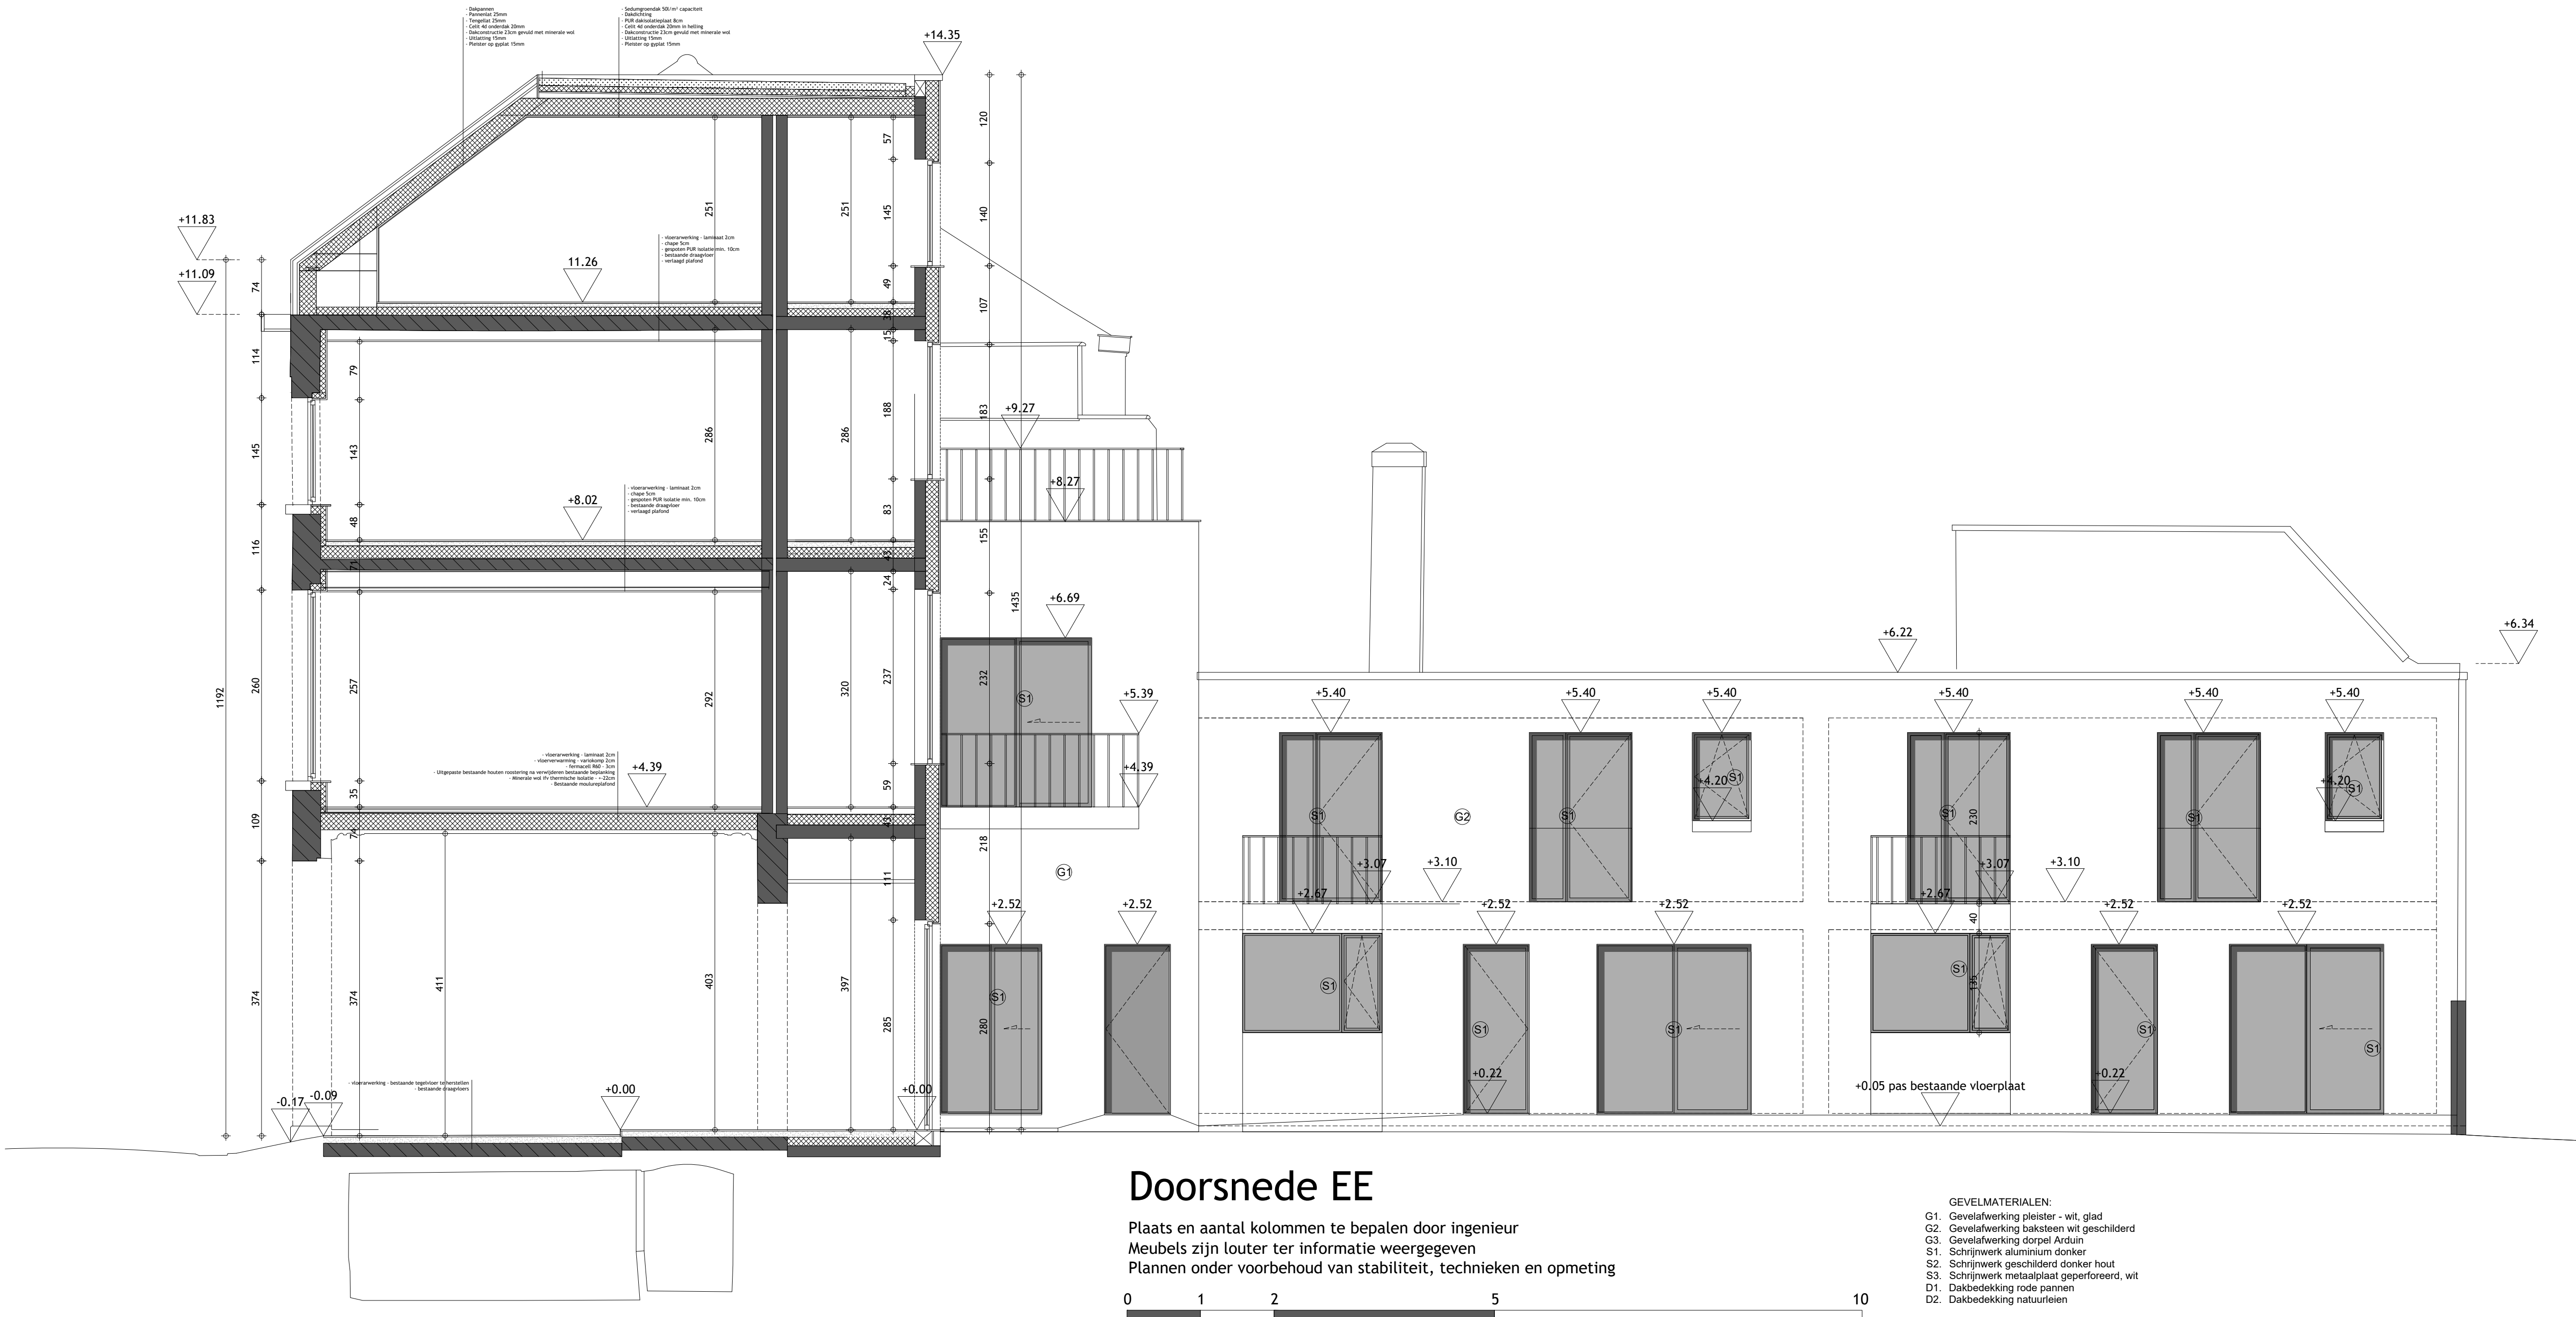

Doorsnede EE

Plaats en aantal kolommen te bepalen door ingenieur
Meubels zijn louter ter informatie weergegeven
Plannen onder voorbehoud van stabiliteit, technieken en opmeting