

**ZIE BIJZONDERE  
VOORWAARDE(N)**

©2020

Jon Van Eyckplein 6 - 102  
8000 Brugge  
België  
T 0484 18 58 73  
matthiasvanoyen@gmail.com

PROJECT  
Zwarte  
zusterstraat

Zwarte zusterstraat  
18  
9000  
Gent

DATUM: 13/10/2025  
PROJECT NO.0044

| REVISE                | DATE |
|-----------------------|------|
| 1 Aanpassing plan ir. |      |
| 2                     |      |
| 3                     |      |
| 4                     |      |
| 5                     |      |
| 6                     |      |

NOTAS:

Plannen onder voorbehoud van stabiliteit en technieken  
Meubels zijn louter ter informatie weergegeven  
Alle binnenuren 80x216, tenzij anders vermeld

Bouwheer:  
G-Label BVBA  
vertw. door Dhr  
Francis Geernaert

Bellevue 5  
9050 Gent

Aannemer:

Nog niet gekend.

Omschrijving:  
Het verbouwen van een  
meergezinswoning met  
kantoor


SCHAAL: 1/50

Doorsnede BB

Nieuwe toestand

BA\_S\_N\_2\_Doorsnede BB

Verantw.: MVO

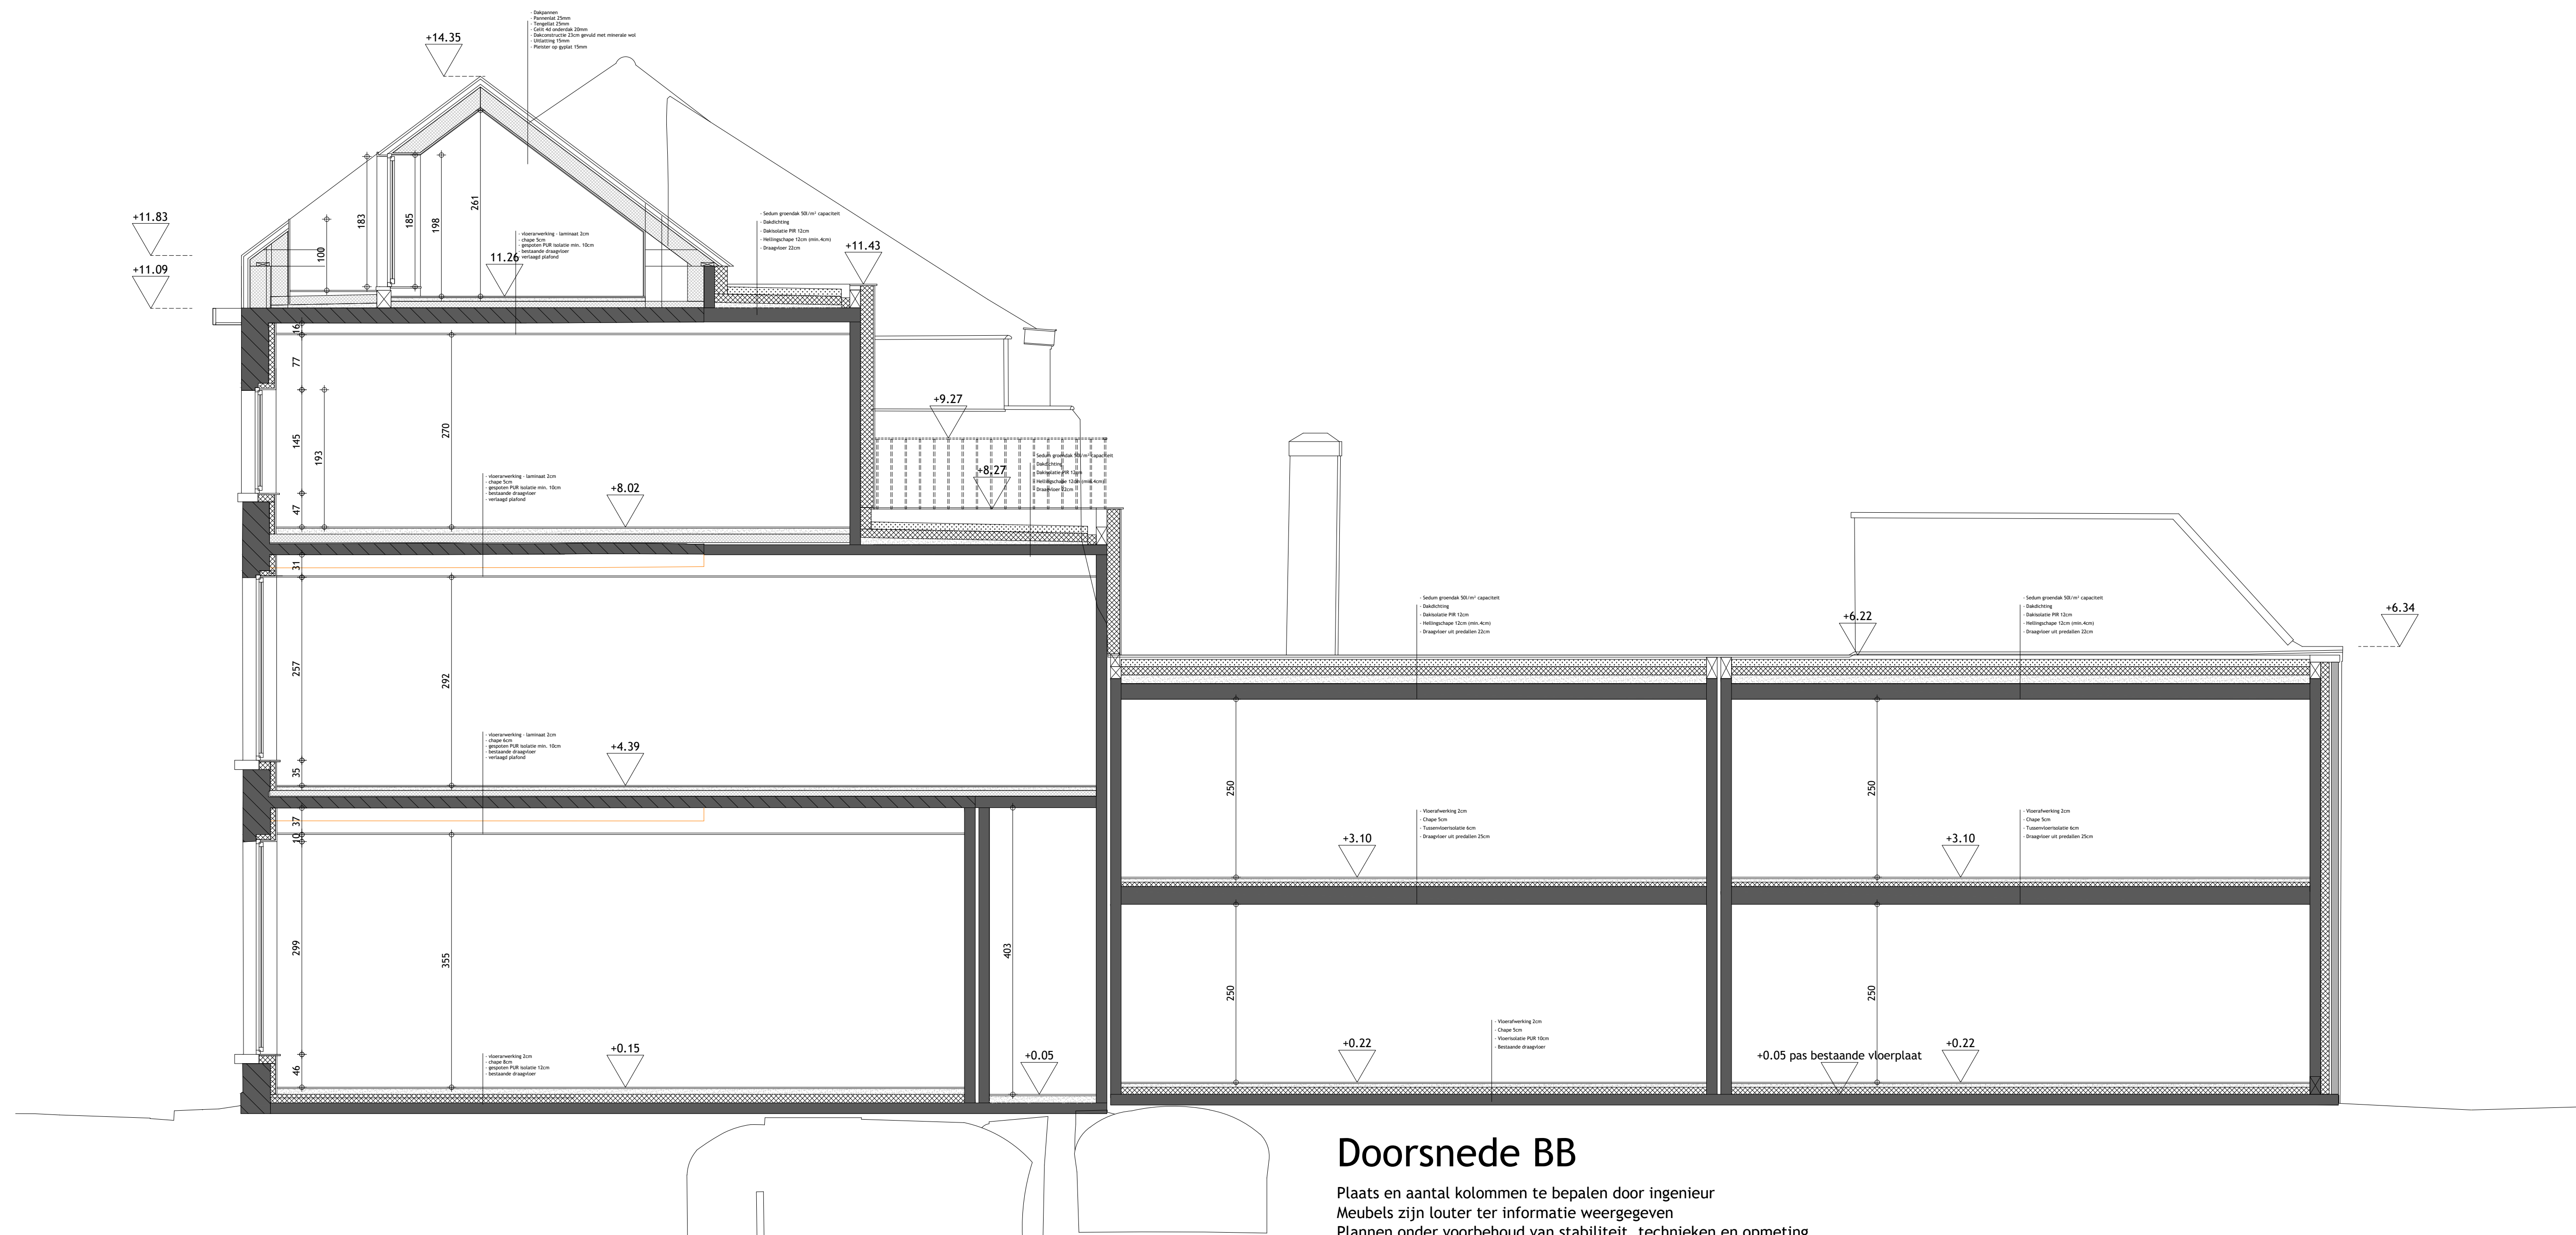

## Doorsnede BB

Plaats en aantal kolommen te bepalen door ingenieur

Meubels zijn louter ter informatie weergegeven

Plannen onder voorbehoud van stabiliteit, technieken en opmeting

