

ZIE BIJZONDERE
VOORWAARDE(N)

©2020
Jan Van Eyckplein 6 – 102
8000 Brugge
België
T 0484 18 58 73
matthiasvanoyen@gmail.com

PROJECT
Zwarte
zusterstraat
Zwarte zusterstraat
18
9000
Gent

DATUM: 13/10/2025
PROJECT NO.0044

REVISIE	DATE
1	Aanpassing plan ir.
2	
3	
4	
5	
6	

NOTAS:

Plannen onder voorbehoud van stabiliteit en technieken
Meubels zijn louter ter informatie weergegeven
Alle binnendeuren 80x216, tenzij anders vermeld

Bouwheer:
G-Label BVBA
vertw. door Dhr
Francis Geernaert

Bellevue 5
9050 Gent

Aannemer:

Nog niet gekend.

Omschrijving:
Het verbouwen van een
meergezinswoning met
kantoor


SCHAAL: 1/50

Doorsnede CC

Nieuwe toestand

BA_S_N_3_Doorsnede CC

Verantw.: MVO

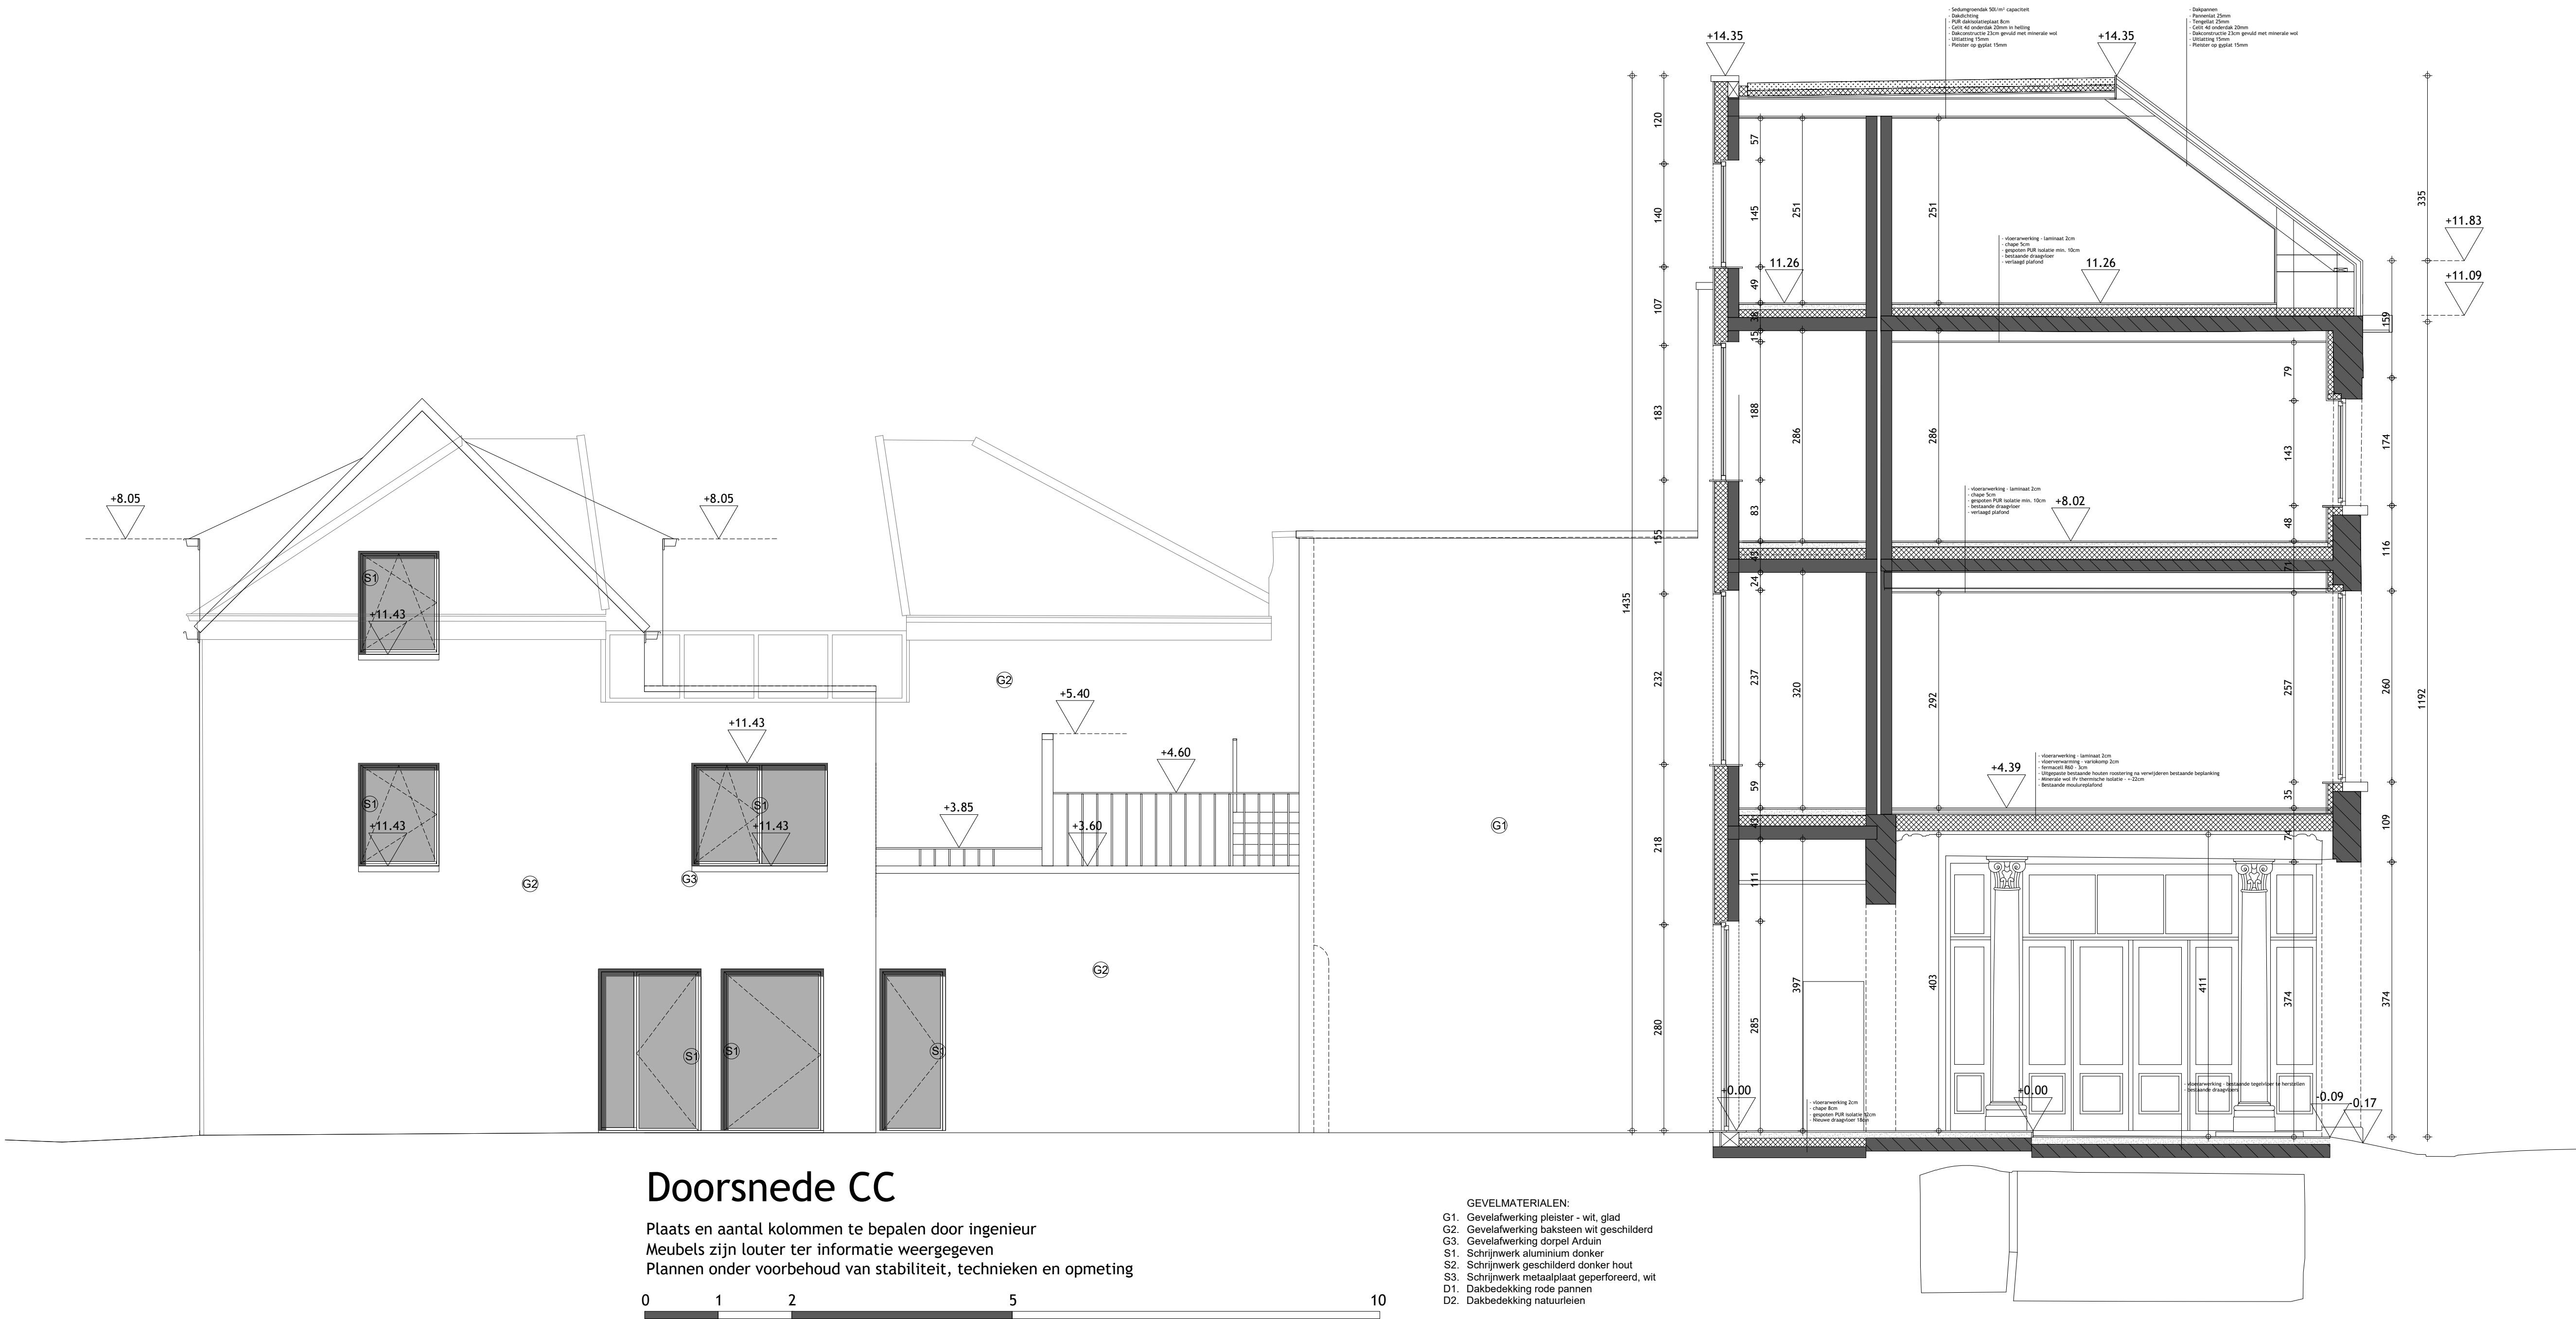

Doorsnede CC

Plaats en aantal kolommen te bepalen door ingenieur
Meubels zijn louter ter informatie weergegeven
Plannen onder voorbehoud van stabiliteit, technieken en opmeting

0 1 2 5 10

GEVELMATERIALEN:
G1. Gevelafwerking pleister - wit, glad
G2. Gevelafwerking baksteen wit geschilderd
G3. Gevelafwerking dorpel Arduin
S1. Schrijnwerk aluminium donker
S2. Schrijnwerk geschilderd donker hout
S3. Schrijnwerk metaalplaat geperforeerd, wit
D1. Dakbedekking rode pannen
D2. Dakbedekking natuurleien