



1m 5m 10m

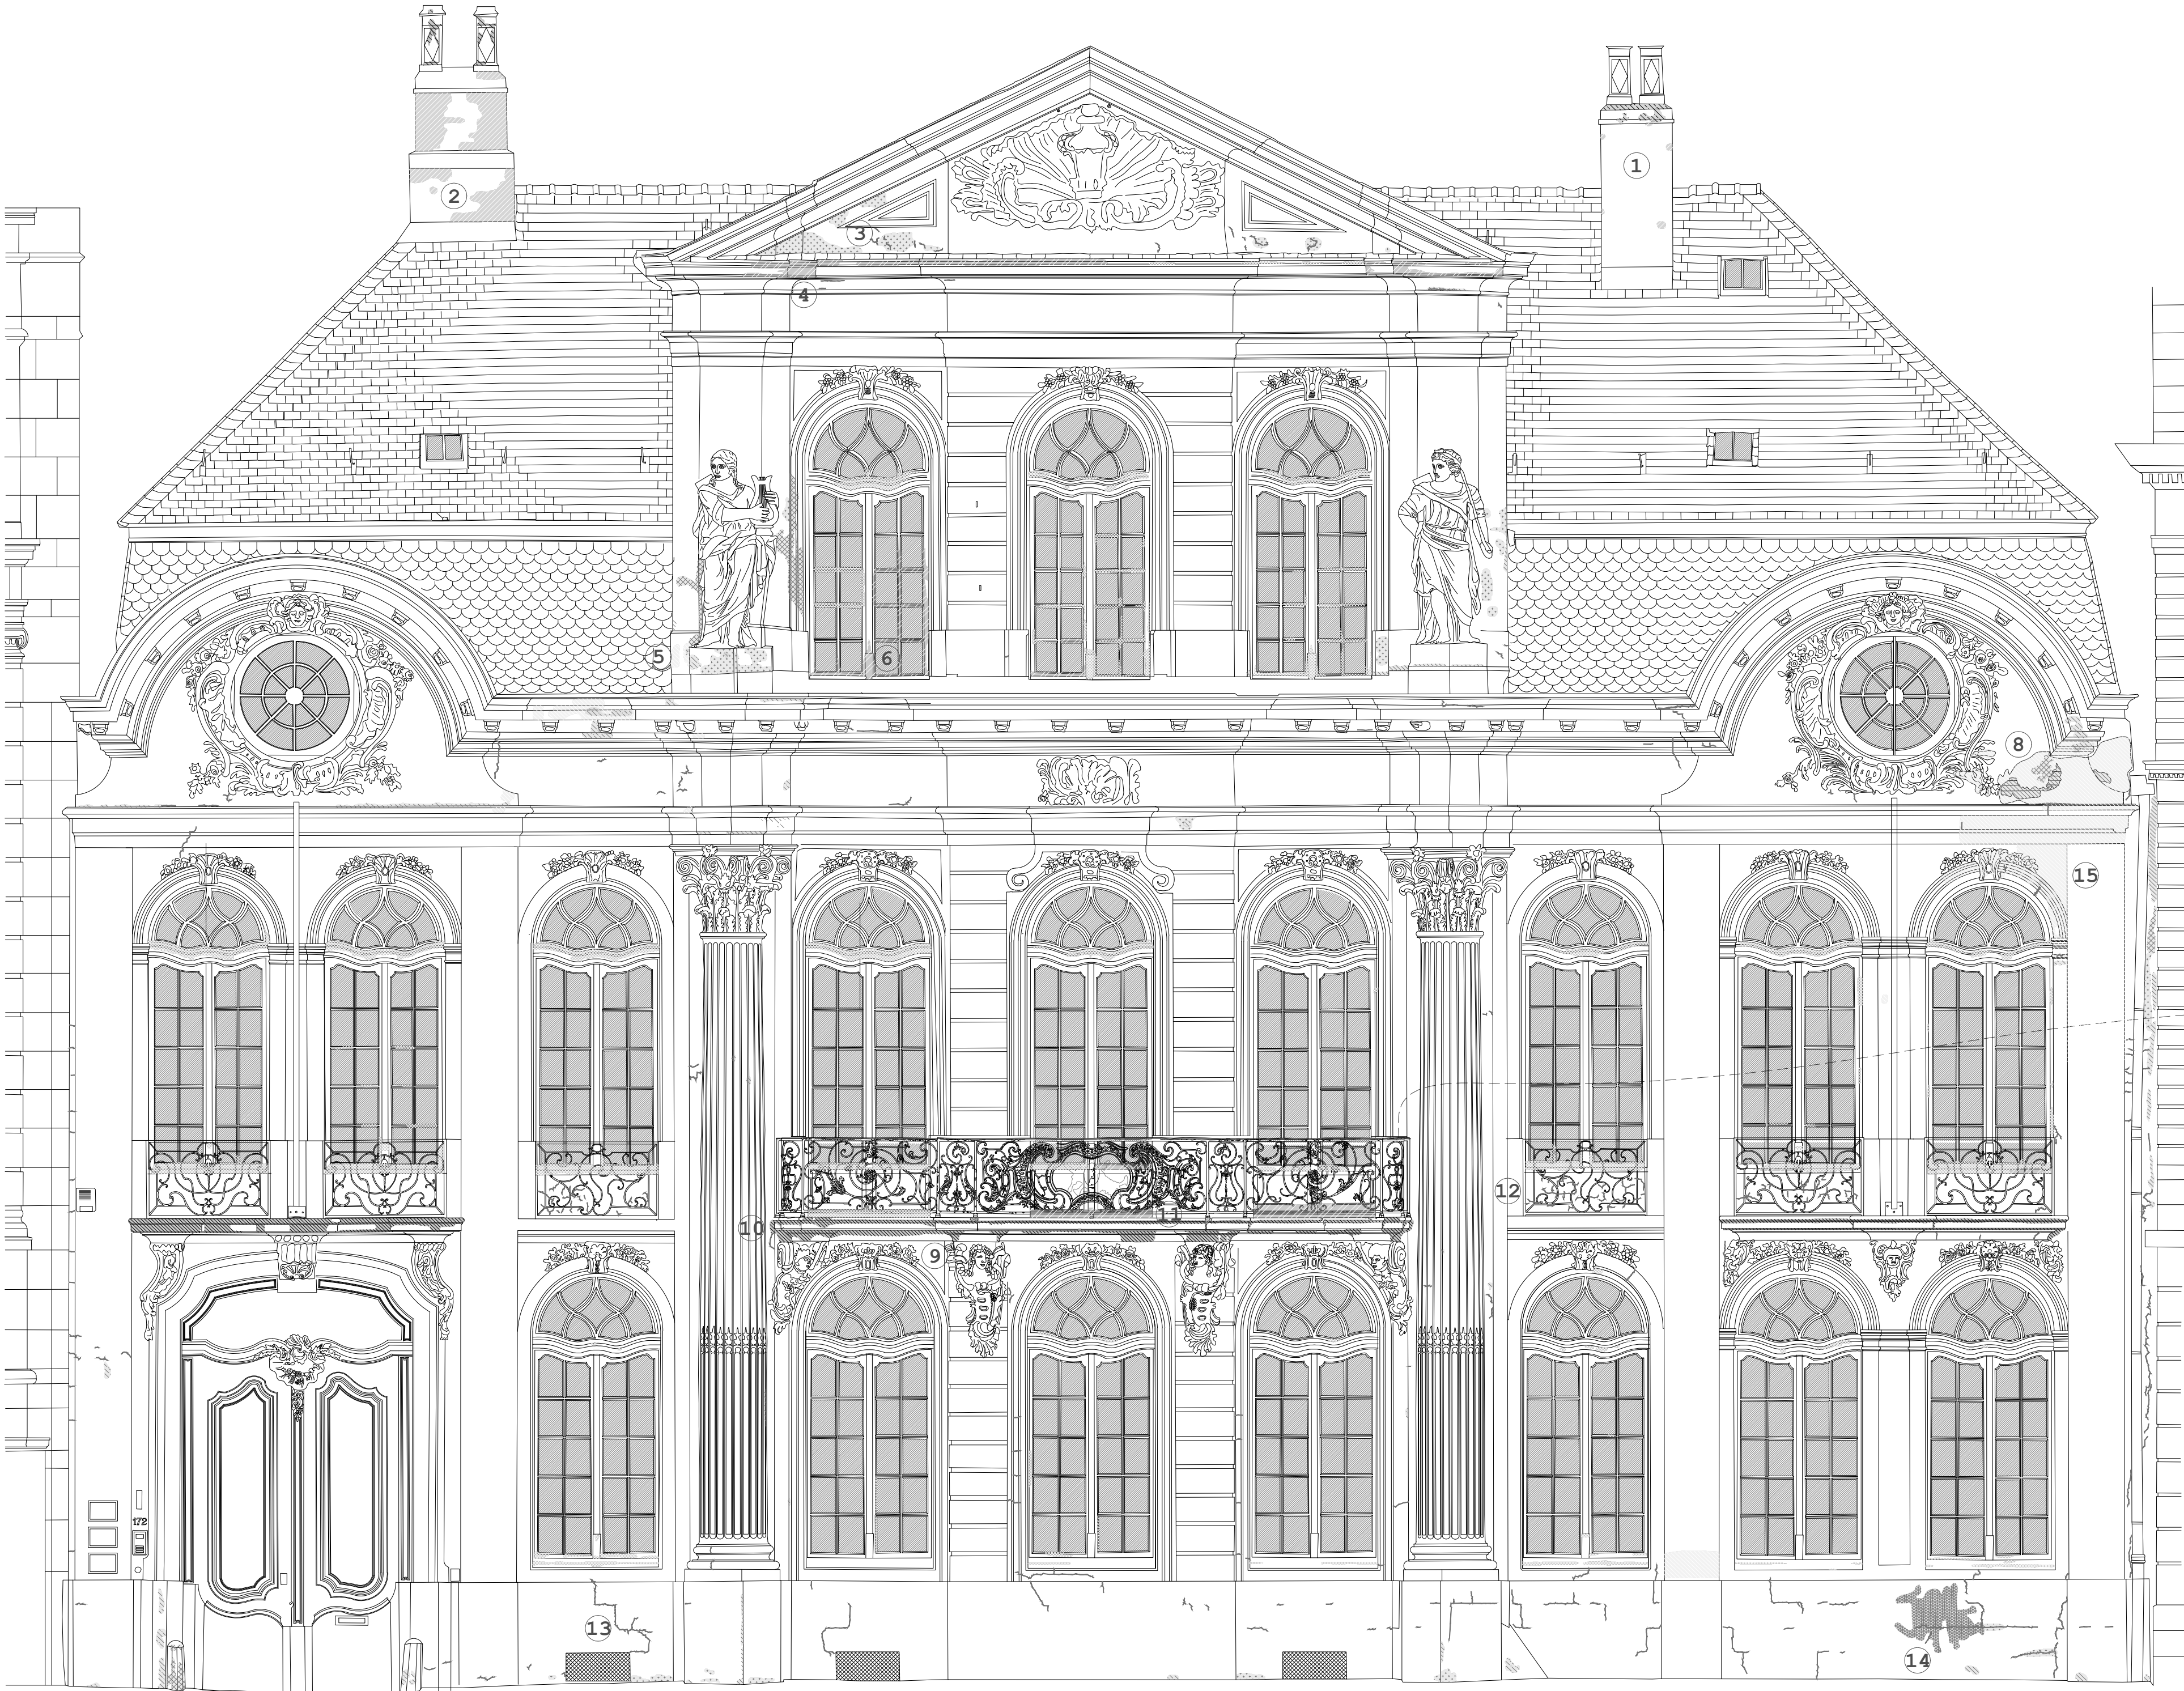

**KOUTERGEVEL** -  
bestaande toestand - schaal  
1 : 100

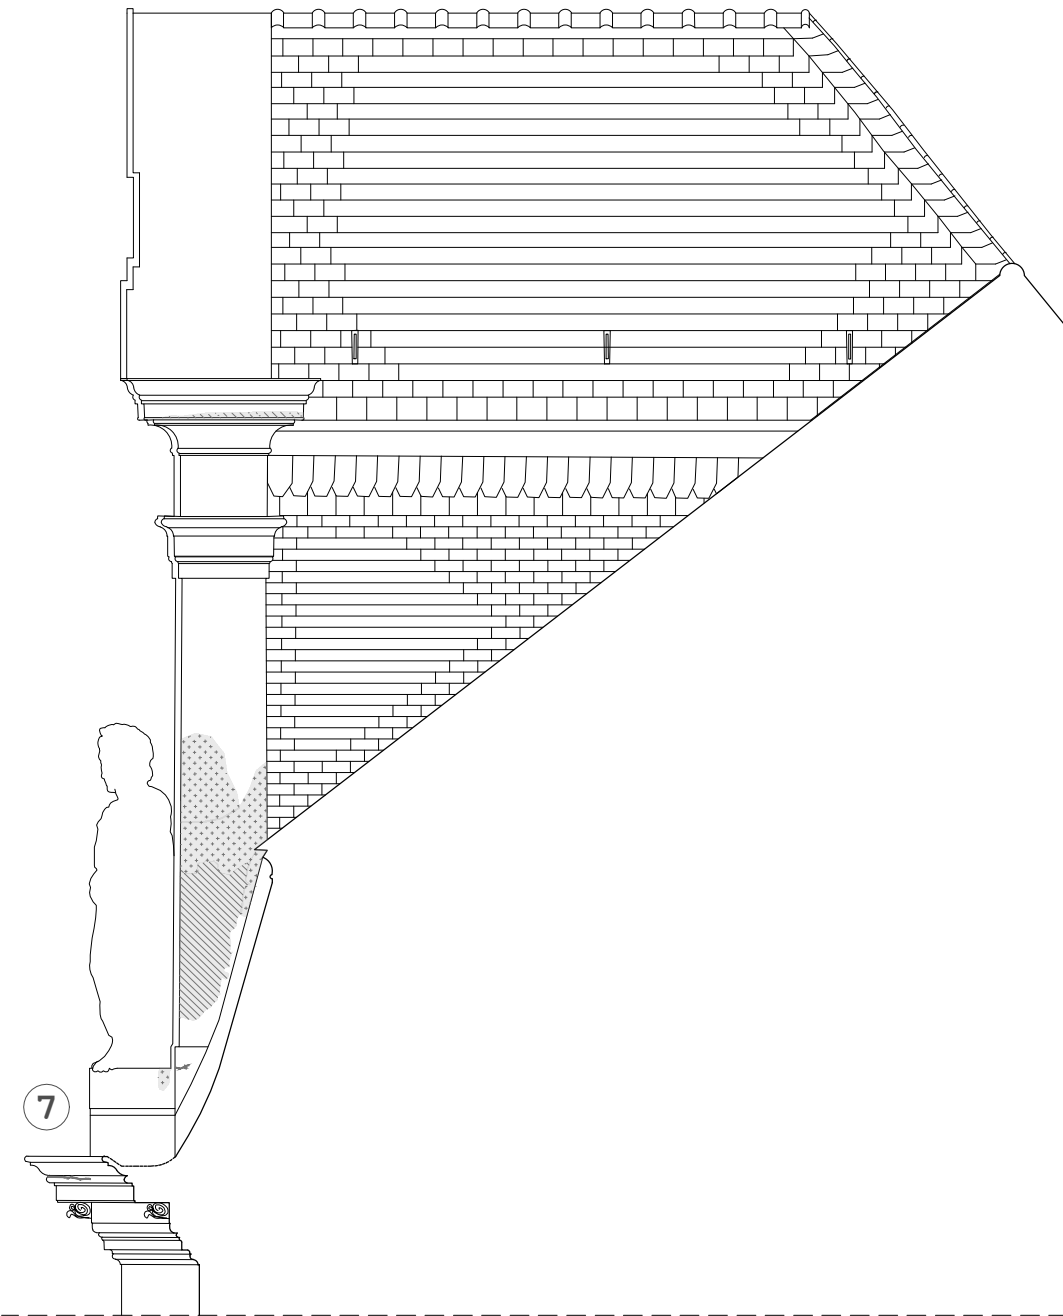

**RECHTERZIJAANZICHT MIDDENRISALIET**  
bestaande toestand - schaal 1 : 100

aparte gedetailleerde  
diagnose balkon

**LEGENDE SANITAIRE TOESTAND**

- ① nummering foto
- recente herstelwerken
- AANTASTINGEN VAN DE GEVELAFWERKINGSLAGEN
  - hechtingsverlies
  - scheuren
  - afbladeren verf
  - zwellingen
  - graffiti
  - verkrummen
- VERWERING VAN BAKSTENEN ELEMENTEN
  - afbladeren verf
- VERWERING VAN NATUURSTENEN ELEMENTEN
  - lacunes
- AANTASTINGEN HOUT
  - houtrot
  - afbladeren verf
- AFZETTINGEN EN VERBLEURINGEN
  - vullafzetting
- BIOLOGISCHE AANTASTINGEN
  - biologische colonisaties
  - korstmos