


ZIE BIJZONDERE
VOORWAARDE(N)

- GEVELMATERIALEN
- 1. GEVELMETSSELWERK, VERSCHILLENDE TINTEN GEEL/OKER/ROOD
 - 2. BUITENSCHRIJNWERK IN HOUT, PVC OF ALUMINIUM, GROEN
 - 3. DAKGOTEN EN STANDPIJPEN IN ZINK, DONKERGRJUS
 - 4. KERAMISCHE DAKPANNEN, DONKERGRJUS
 - 5. DORPEL IN ARDUIN, GRJUS
 - 6. PERGOLA IN HOUT, GROEN IDEM AAN BUITENSCHRIJNWERK

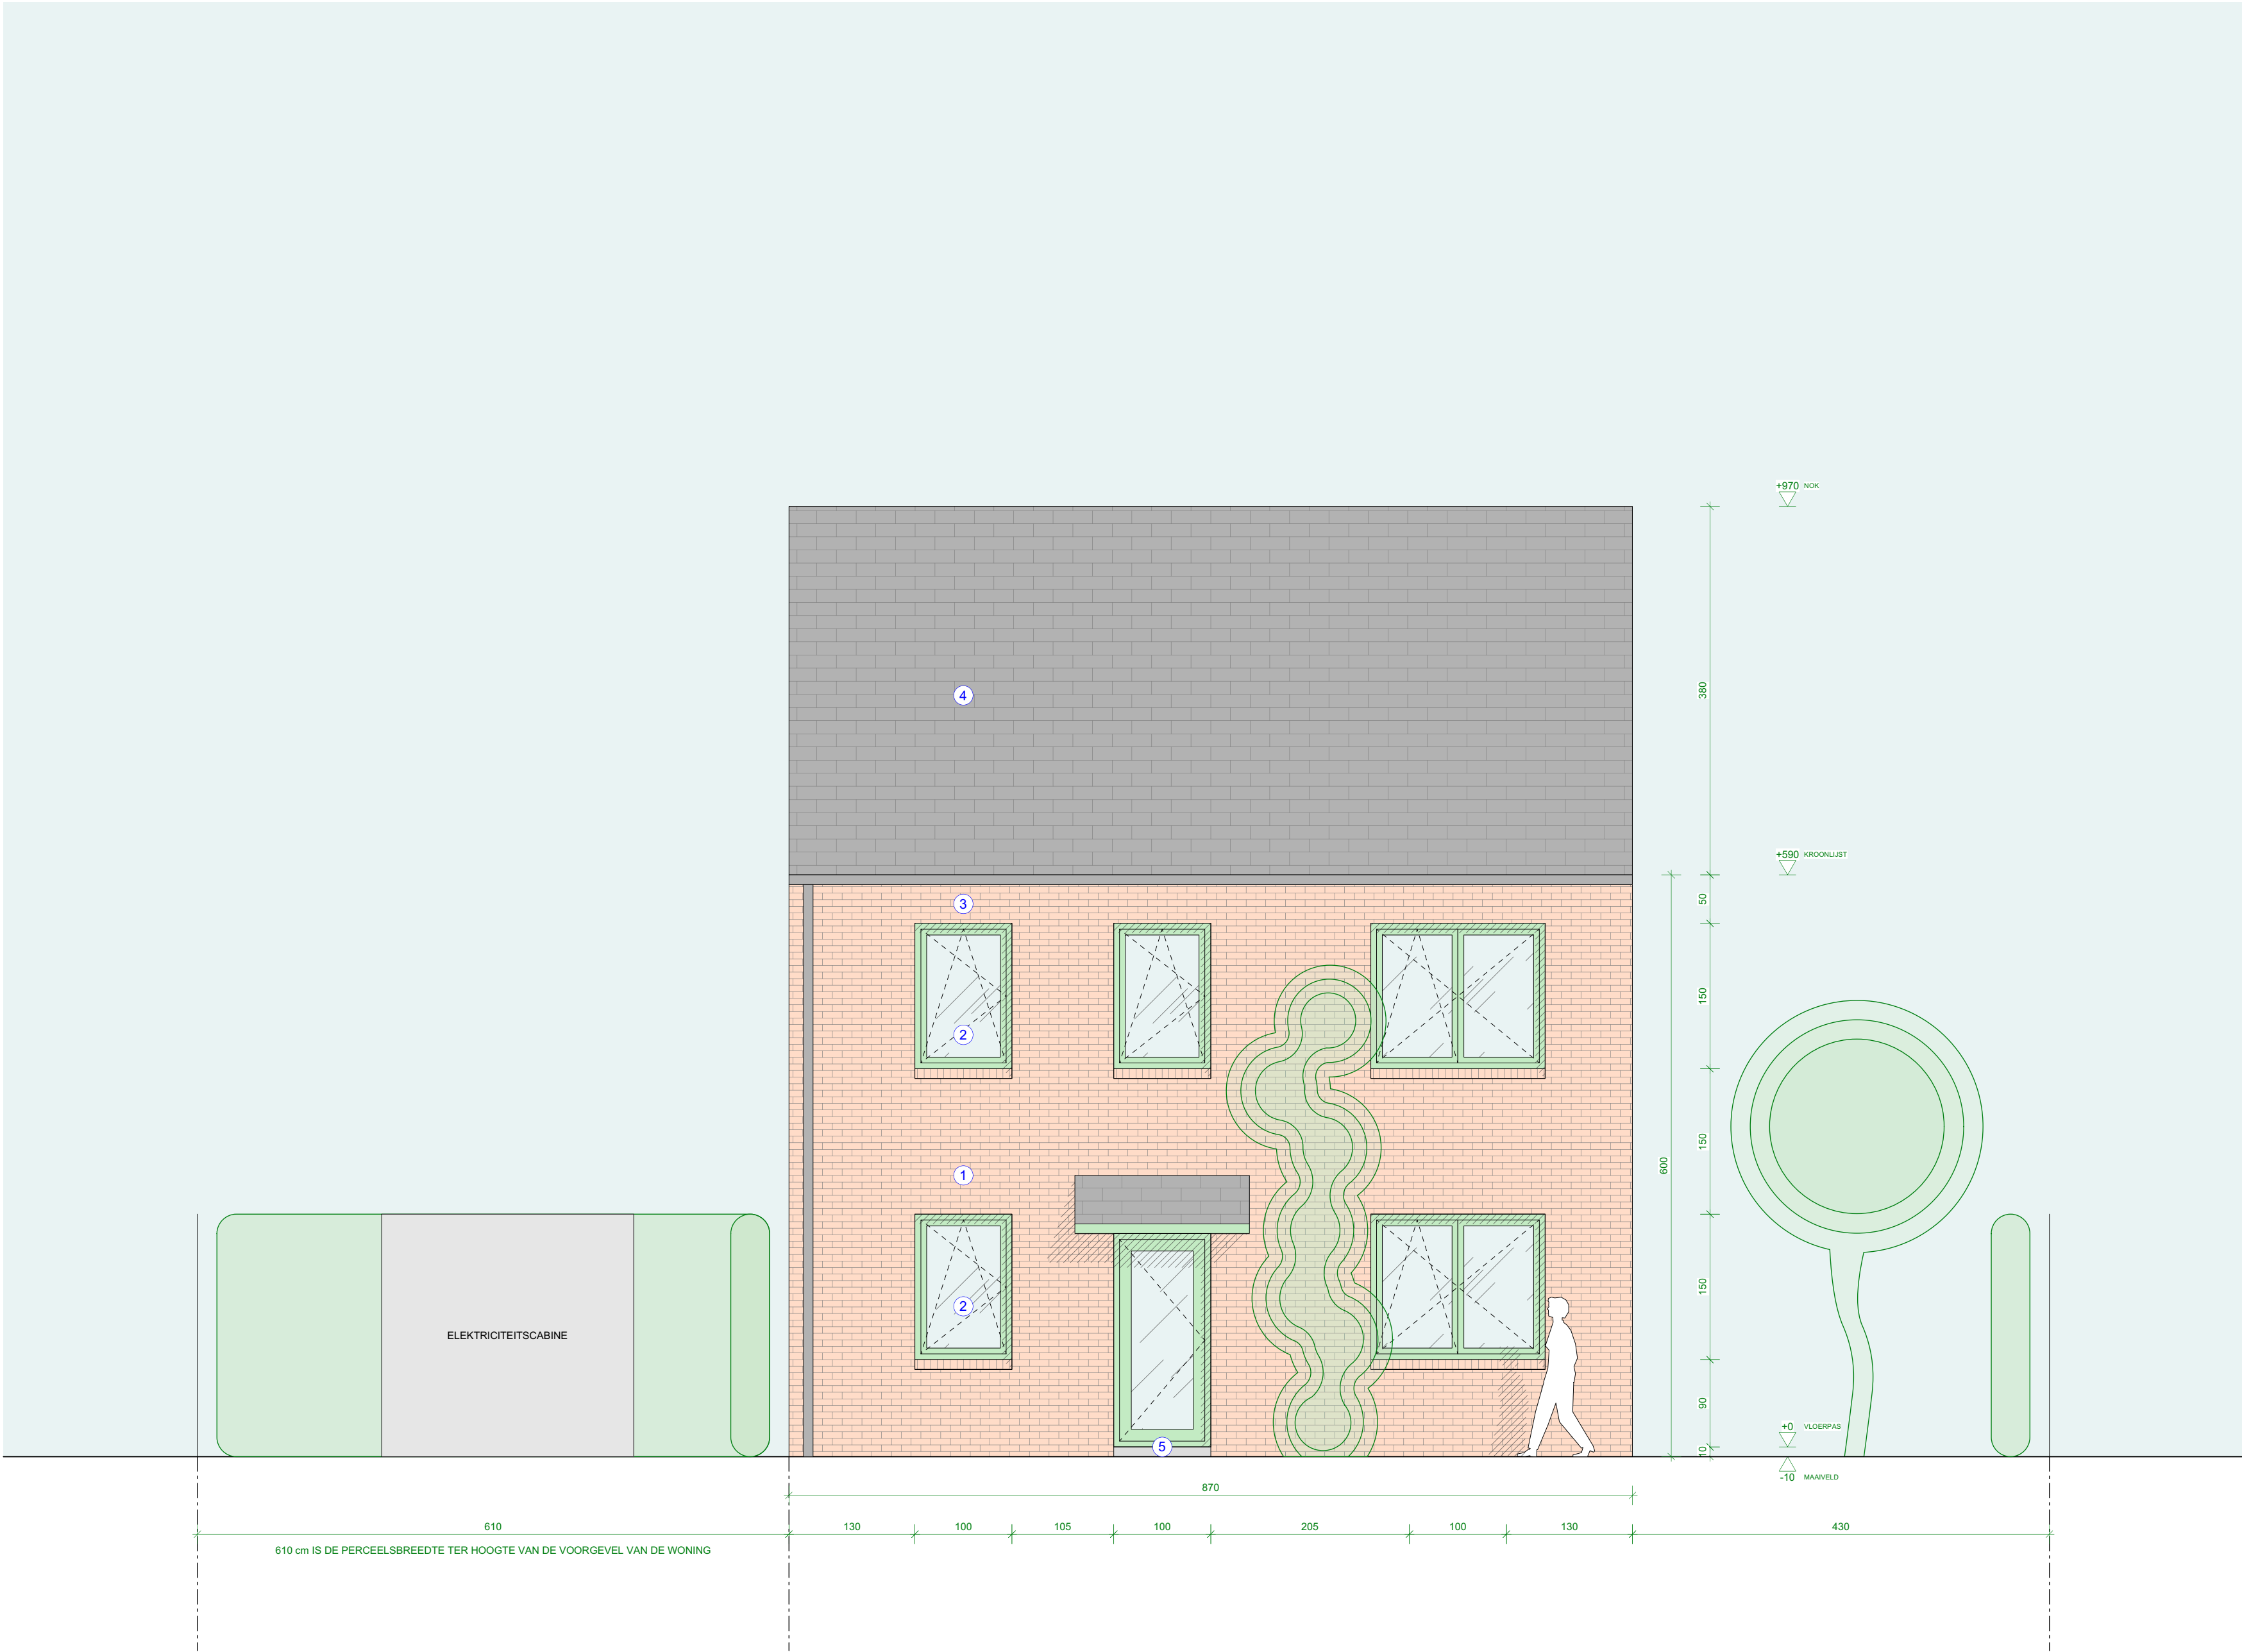

BETREFT NIEUWBOUW VAN EEN VRIJSTAANDE EÉNGEZINSWONING
BOUWHEER BEN SCHAUMONT
BRUGSESTEENWEG 295, 9000 GENT
WERFADRES MOLENKOUTER 1, 9030 GENT
ARCHITECT AUGUST GARSBEKE
STEENSTRAAT 17, 9070 HEUSDEN
GSM: 0477 42 77 33, MAIL: august.garsbeke@gmail.com

PLAN VOORGEVEL
NIEUWE TOESTAND
DATUM 24/08/2026
DOCUMENT BA_BENS_G_N_1_voorgevel
SCHAAL 1/50
0 0,5 1 1,5 2 2,5m

