


**ZIE BIJZONDERE
VOORWAARDE(N)**

GEVELMATERIALEN

1. GEVELMETSSELWERK, VERSCHILLENDE TINTEN GEEL/OKER/ROOD
2. BUITENSCHRIJNWERK IN HOUT, P/VK OF ALUMINIUM, GROEN
3. DAKGOTEN EN STANDPIJLEN IN ZINC, DONKERGRIJS
4. KERAMISCHE DAKPANNEN, DONKERGRIJS
5. DORPEL IN ARDUIN, GRIJS
6. PERGOLA IN HOUT, GROEN IDEM AAN BUITENSCHRIJNWERK

1. GEVELMETSELWERK, VERSCHILLENDE TINTEN GEEL/OKER/ROOD
2. BUITENSCHRIJNWERK IN HOUT, P/VF OF ALUMINIUM, GROEN
3. DAKGOTEN EN STANDPIJPEN IN ZINK, DONKERGRIJS
4. KERAMISCHE DAKPANNEN, DONKERGRIJS
5. DORPEL IN ARDUIN, GRIJS
6. PERGOLA IN HOUT, GROEN IDEM AAN BUITENSCHRIJNWERK

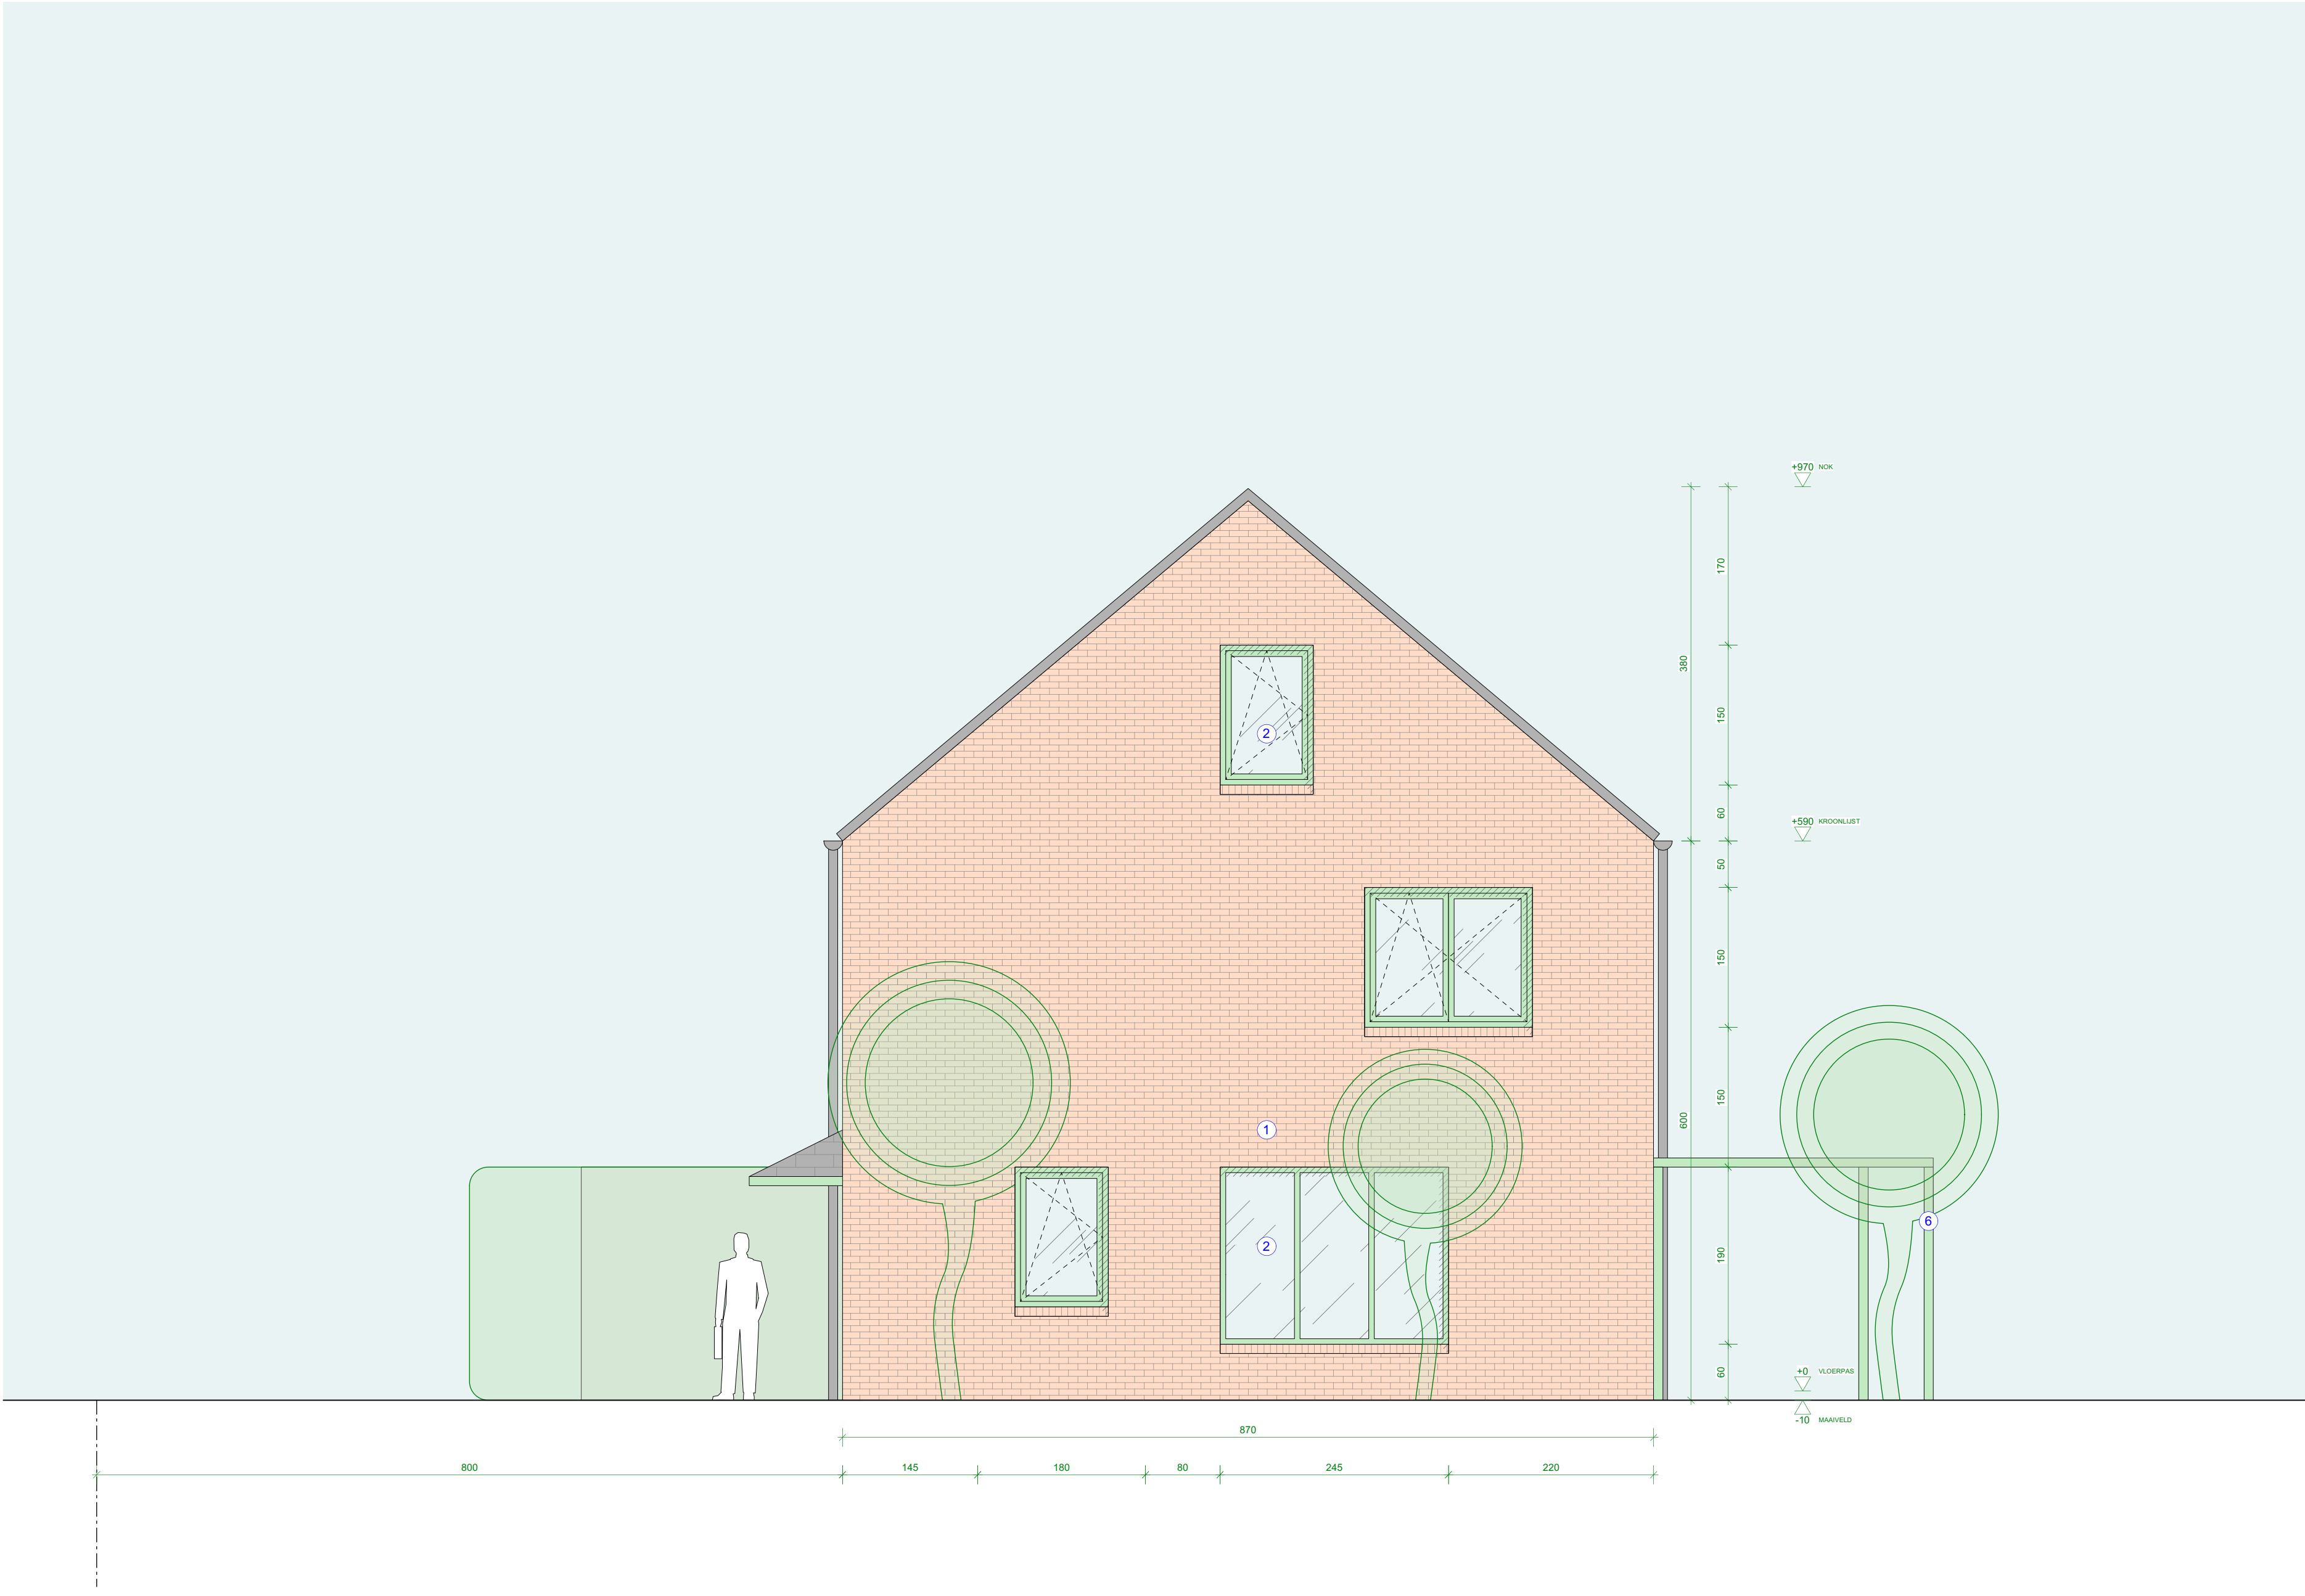

BETREFT	NIEUWBOUW VAN EEN VRIJSTAANDE ÉÉNGEZINSW
BOUWHEER	BEN SCHAUMONT BRUGSESTEENWEG 295, 9000 GENT
WERFADRES	MOLENKOUTER 1, 9030 GENT
ARCHITECT	AUGUST GARSBEKE STEENSTRAAT 17, 9070 HEUSDEN GSM: 0477 42 77 33, MAIL: august.garsbeke@gmail.com

PLAN	ZIJGEVEL RECHTS NIEUWE TOESTAND
DATUM	24/08/2026
DOCUMENT	BA_BENS_G_N_2_zijgevel rechts
SCHAAL	1/50

