


**ZIE BIJZONDERE
VOORWAARDE(N)**

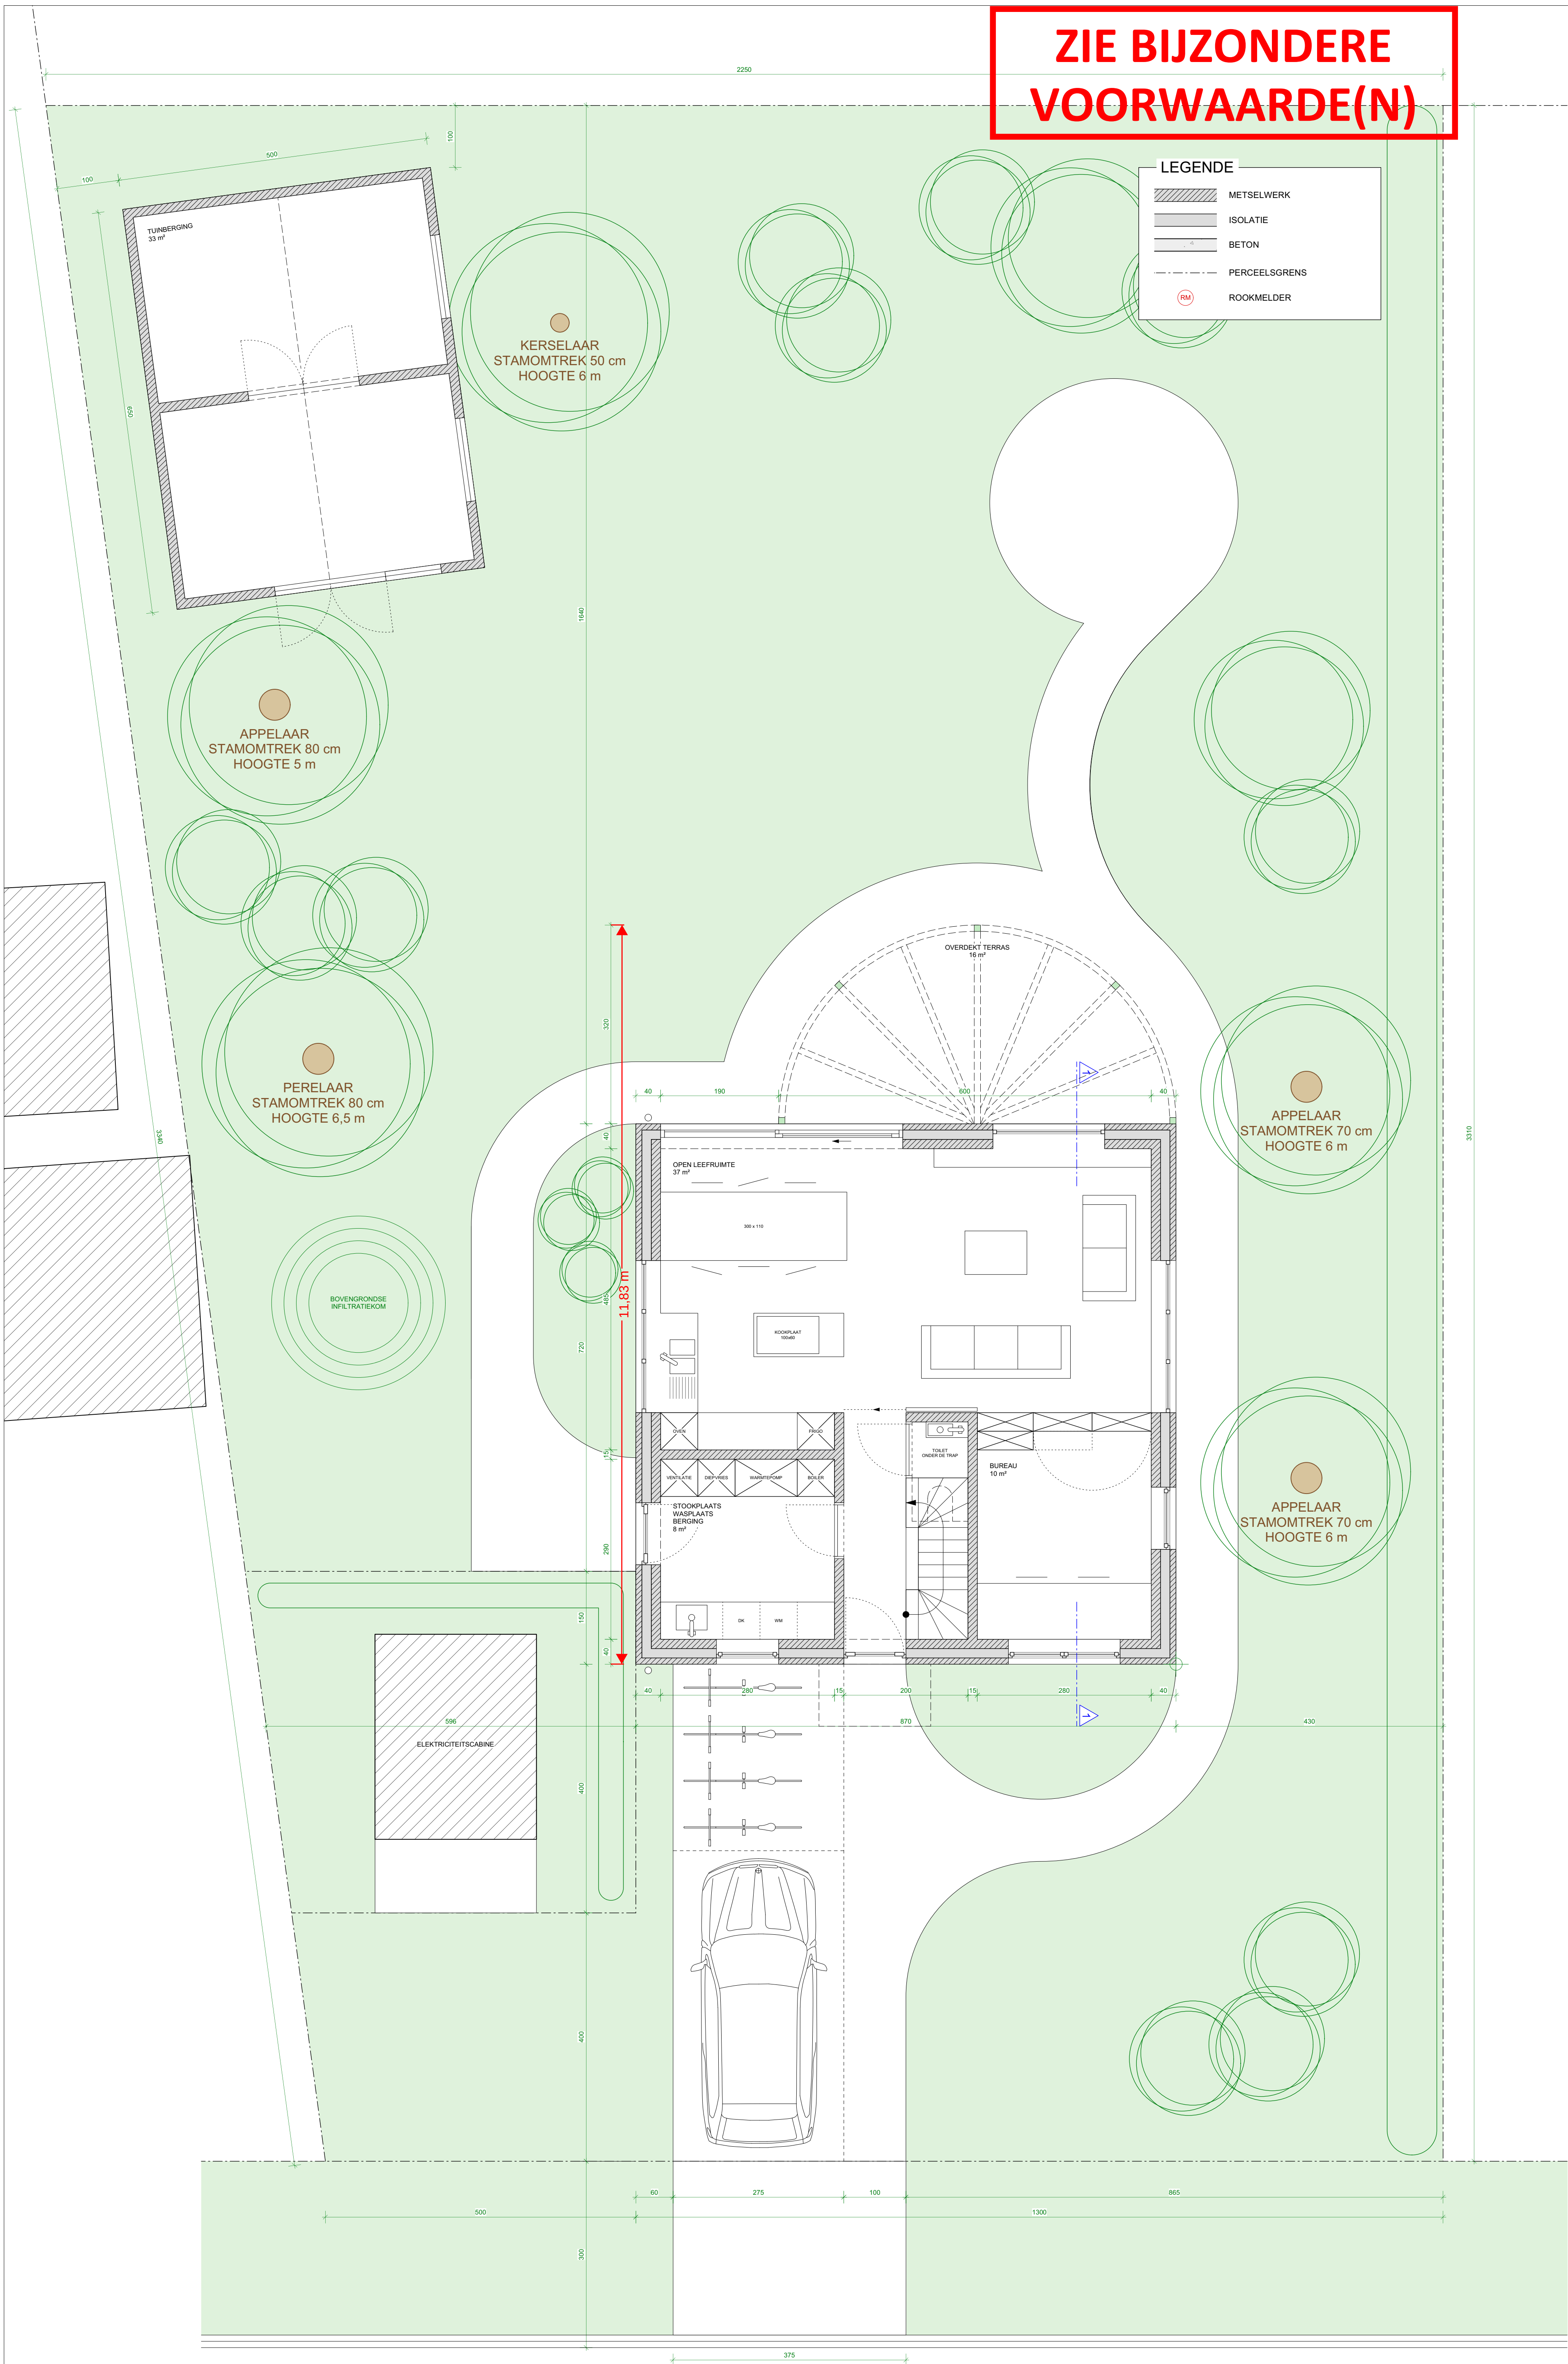

BETREFT	NIEUWBOUW VAN EEN VRIJSTAANDE ÉÉNGEZINSWONING
BOUWHEER	BEN SCHAUMONT BRUGSESTEENWEG 295, 9000 GENT
WERFADRES	MOLENKOUTER 1, 9030 GENT
ARCHITECT	AUGUST GARSBEKE STEENSTRAAT 17, 9070 HEUSDEN GSM: 0477 42 77 33, MAIL: august.garsbeke@gmail.com

PLAN GELIJKVLOERS
 NIEUWE TOESTAND

DATUM 24/08/2026

DOCUMENT BA_BENS_P_N_2_gelijkvloers

SCHAAL 1/50



A horizontal scale bar with alternating black and white segments. Below the bar are numerical markings at 0, 0.5, 1, 1.5, 2, and 2.5m.

