


ZIE BIJZONDERE
VOORWAARDE(N)

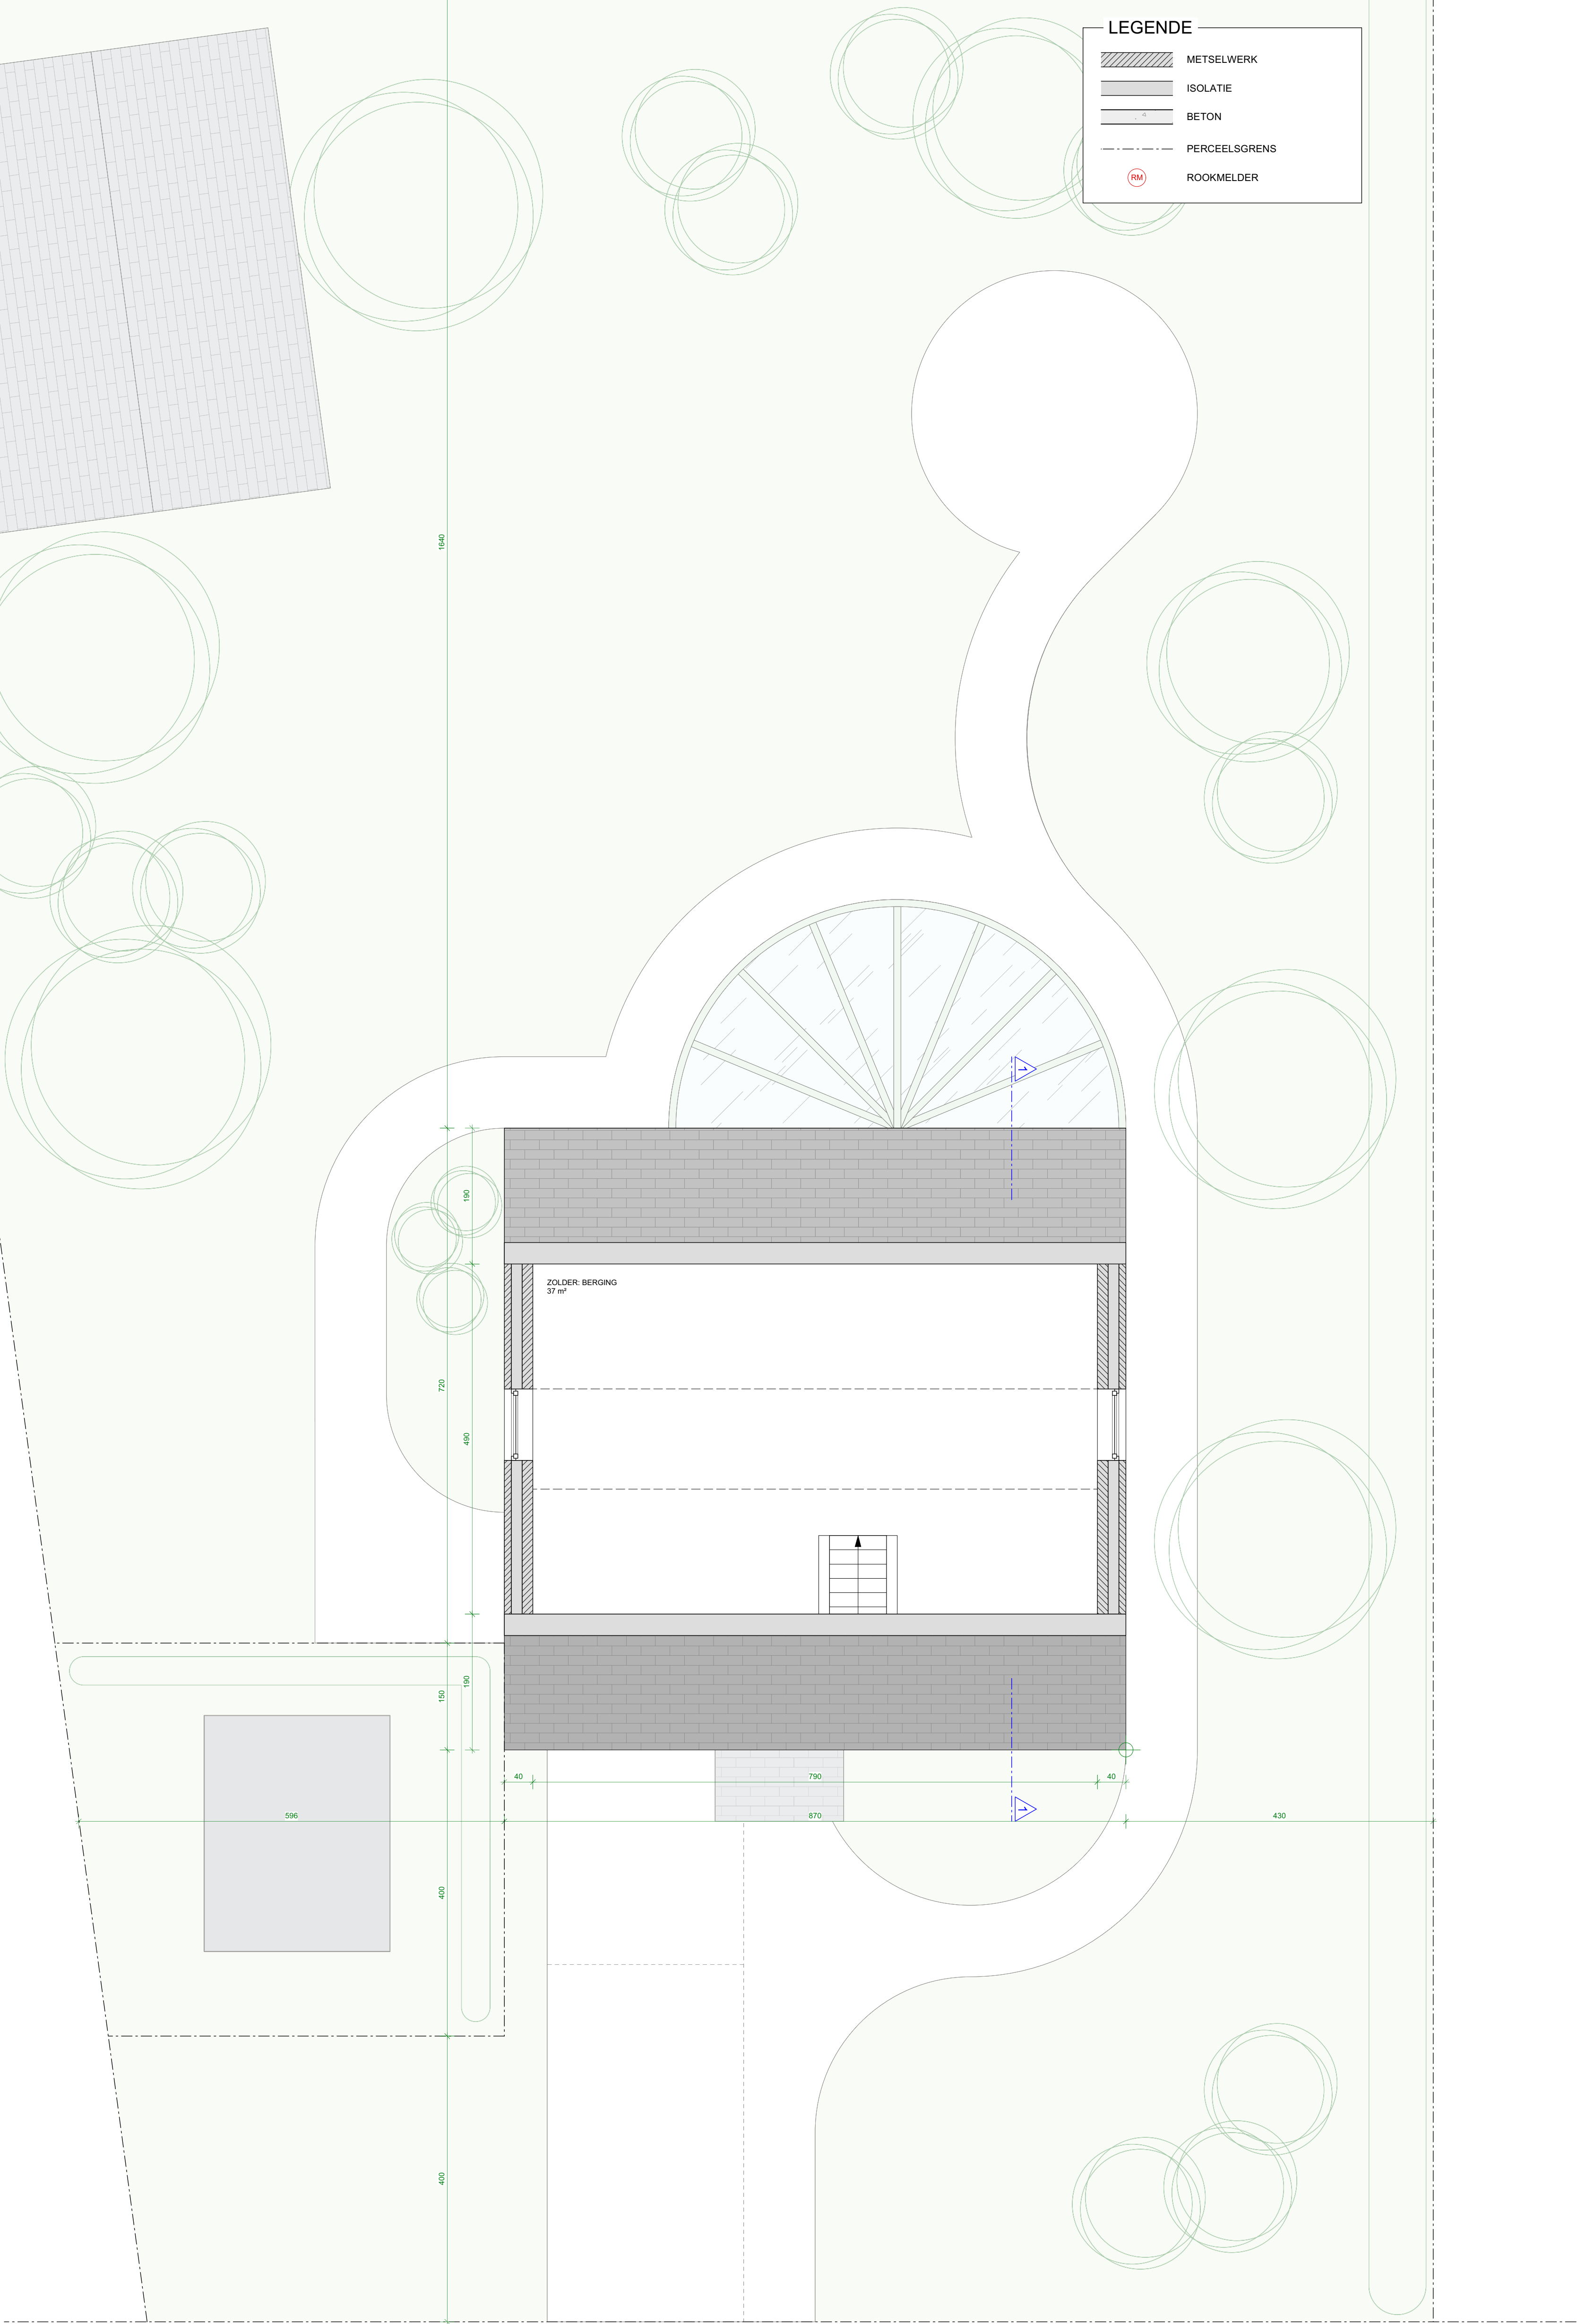

LEGENDE	
	METSELWERK
	ISOLATIE
	BETON
	PERCEELSGRENS
	ROOKMELDER



BETREFT NIEUWBOUW VAN EEN VRIJSTAANDE ÉÉNGEZINSWONING
BOUWHEER BEN SCHAUMONT
BRUGSESTEENWEG 295, 9000 GENT
WERFADRES MOLENKOUTER 1, 9030 GENT
ARCHITECT AUGUST GARSBEKE
STEENSTRAAT 17, 9070 HEUSDEN
GSM: 0477 42 77 33, MAIL: august.garsbeke@gmail.com

PLAN ZOLDER ONDER HET HELLEND DAK
NIEUWE TOESTAND
DATUM 24/08/2026
DOCUMENT BA_BENS_P_N_4_zolder
SCHAAL 1/50
0 0,5 1 1,5 2 2,5m

