
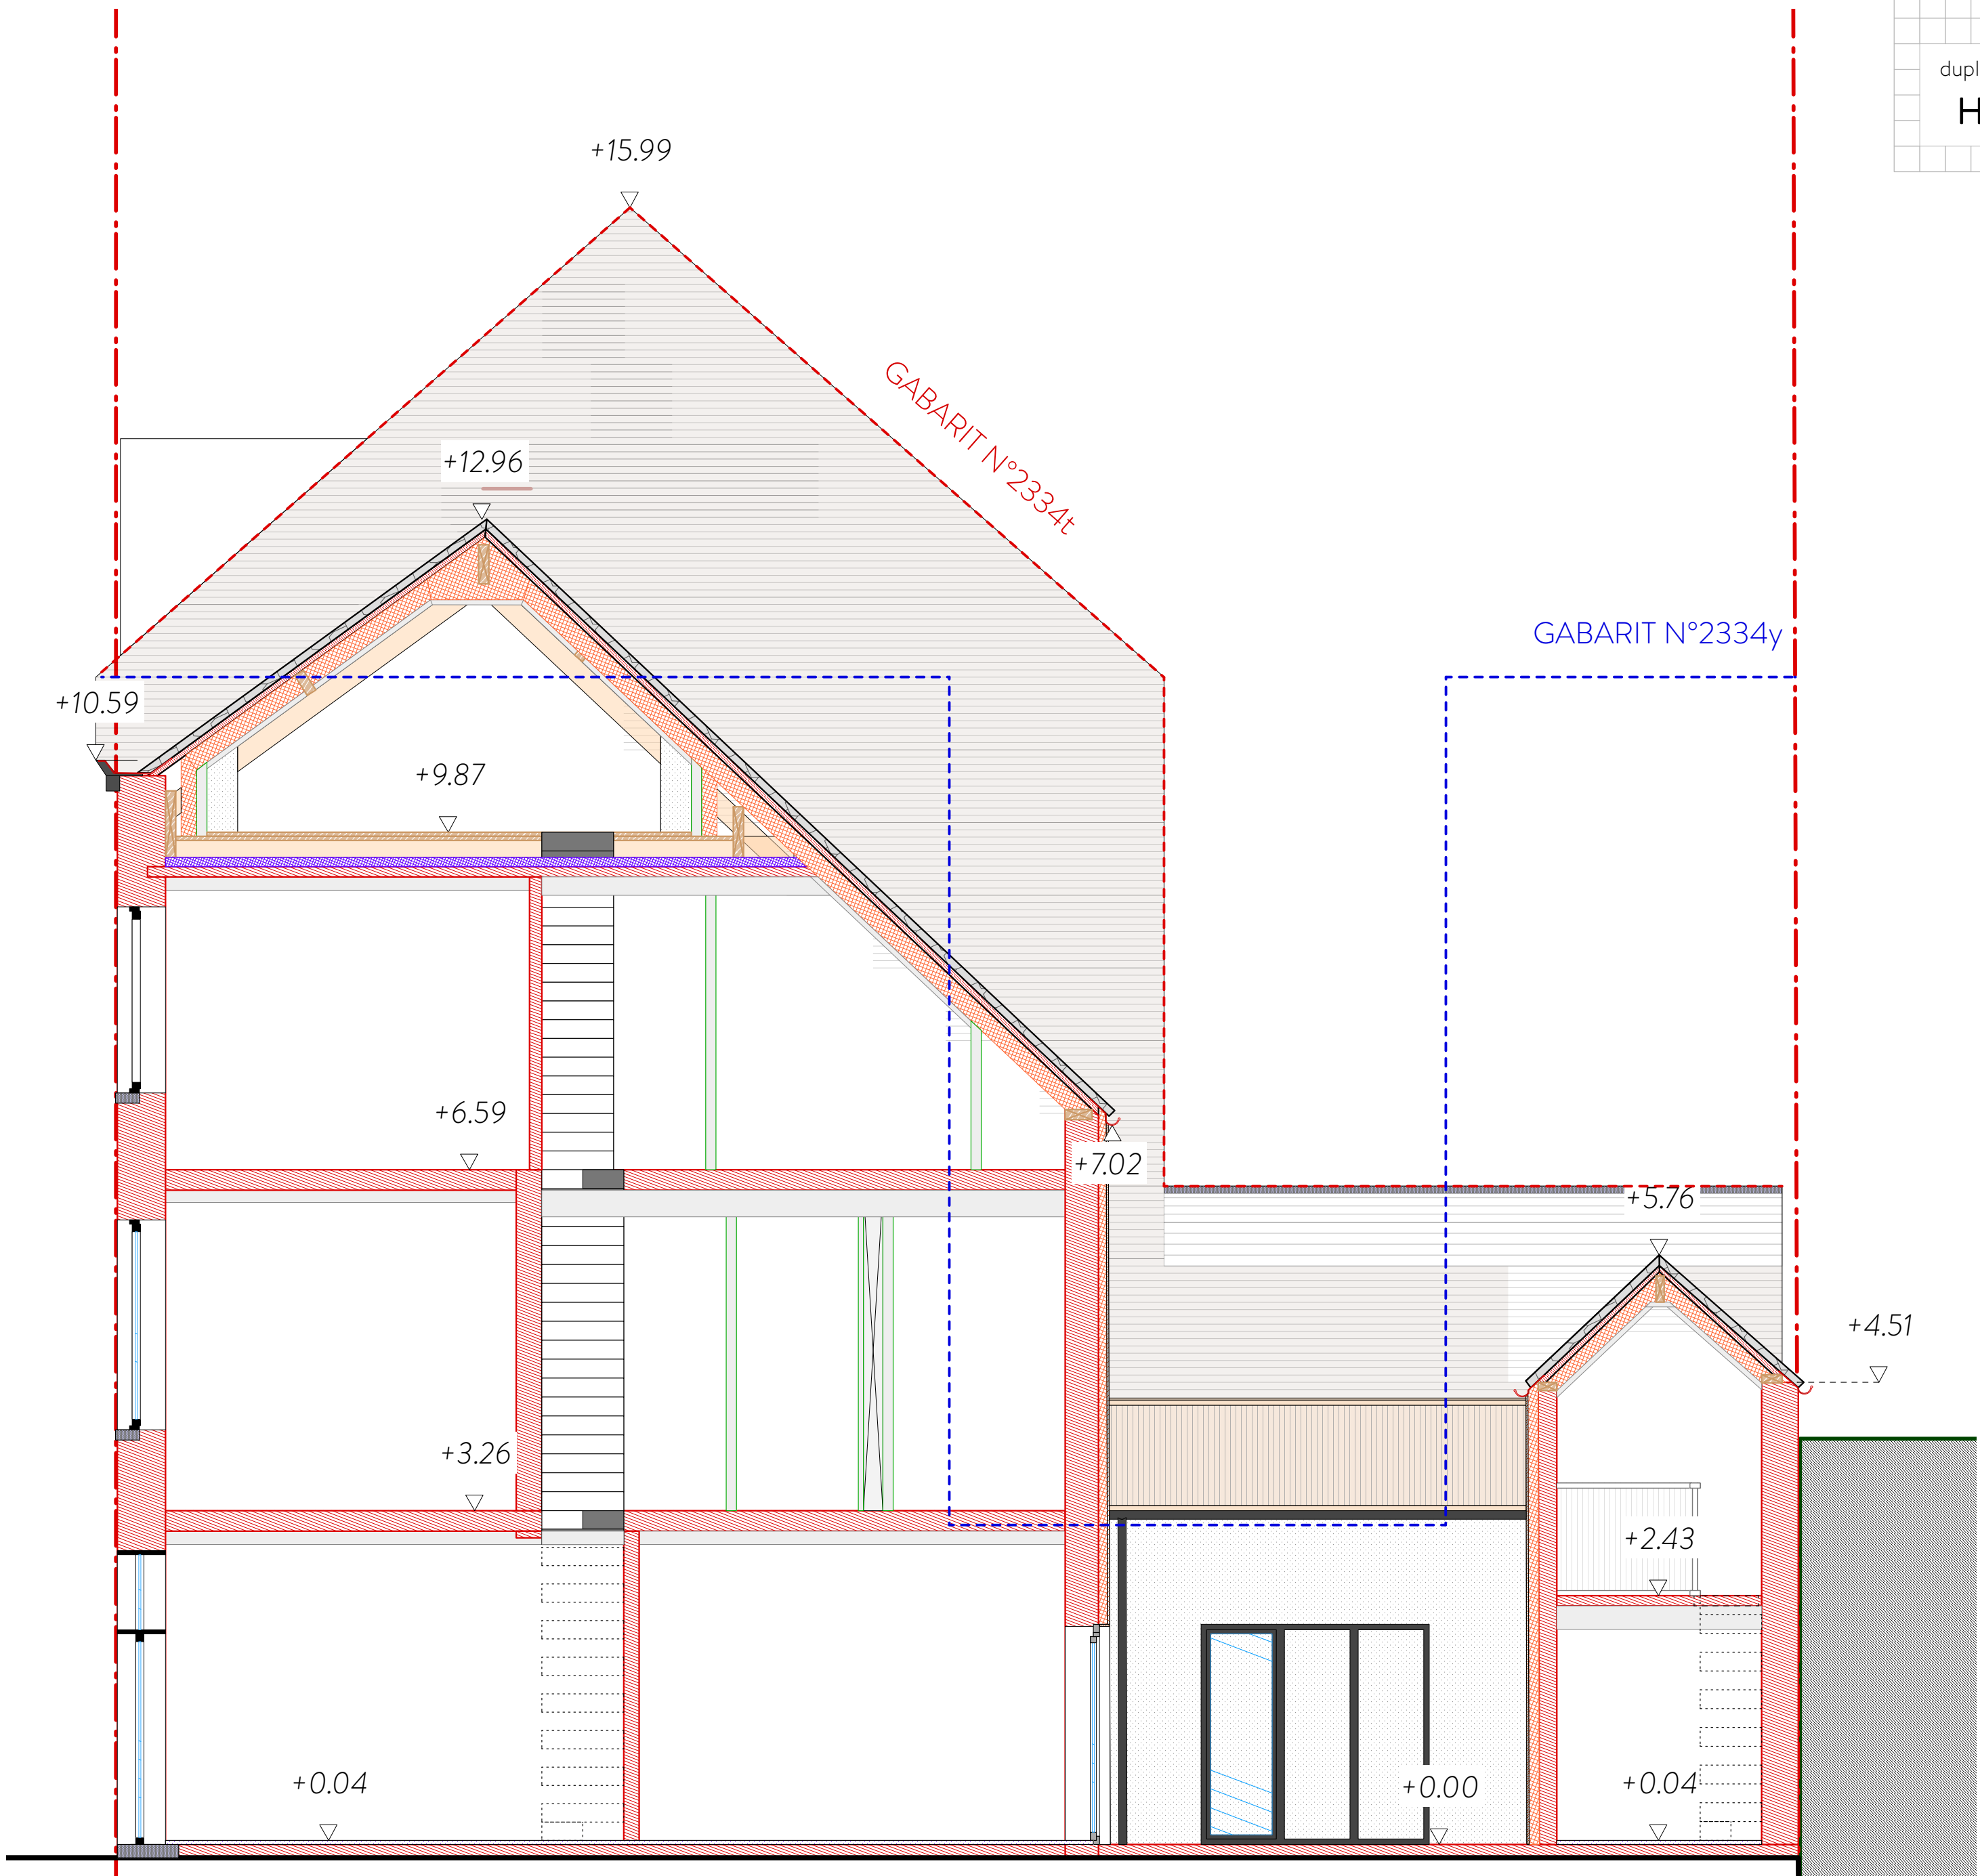


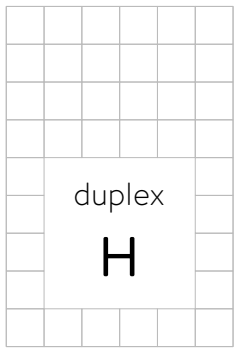

Architect: Bakermat, atelier voor architectuur bv
Onderbergen 4B, 9000 Gent

Verfadres: Huidevetterskaai 21
9000, Gent

Formaat A3
Schaal 1/50
Datum 20/08/26

bestaande
langsdoorsnede
BOUWAANVRAAG

