
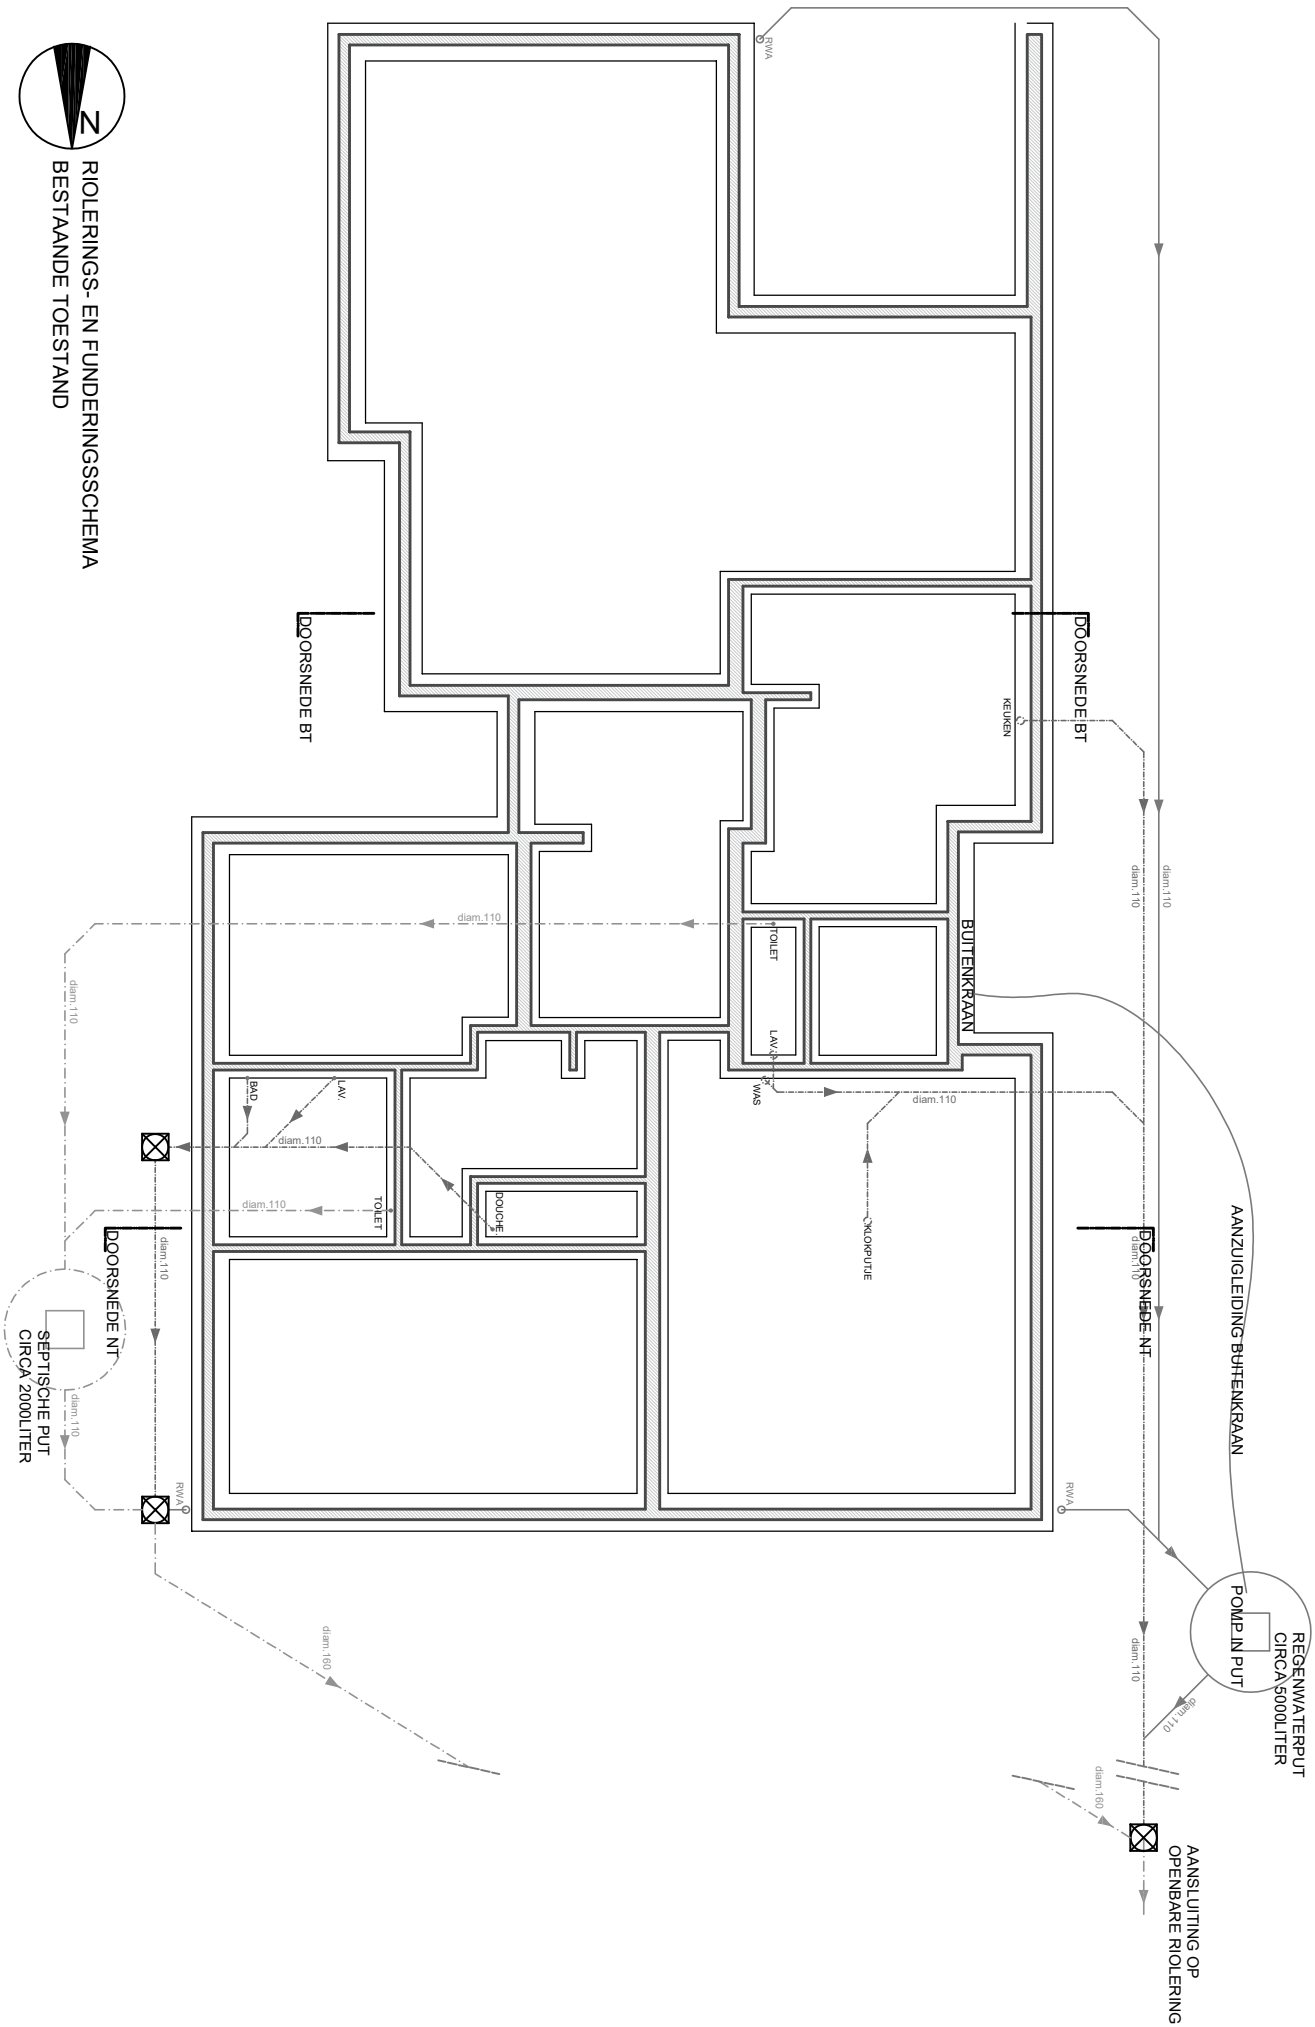


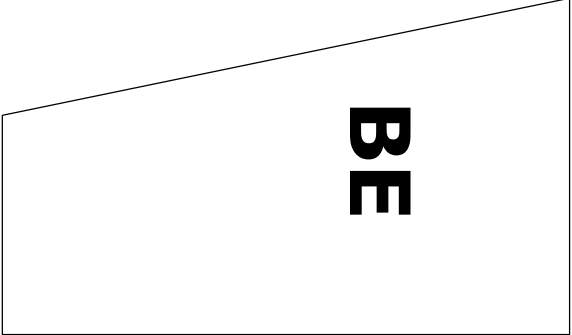

RIOLERINGS- EN FUNDERINGSSCHEMA
BESTAANDE TOESTAND