


ZIE BIJZONDERE
VOORWAARDE(N)

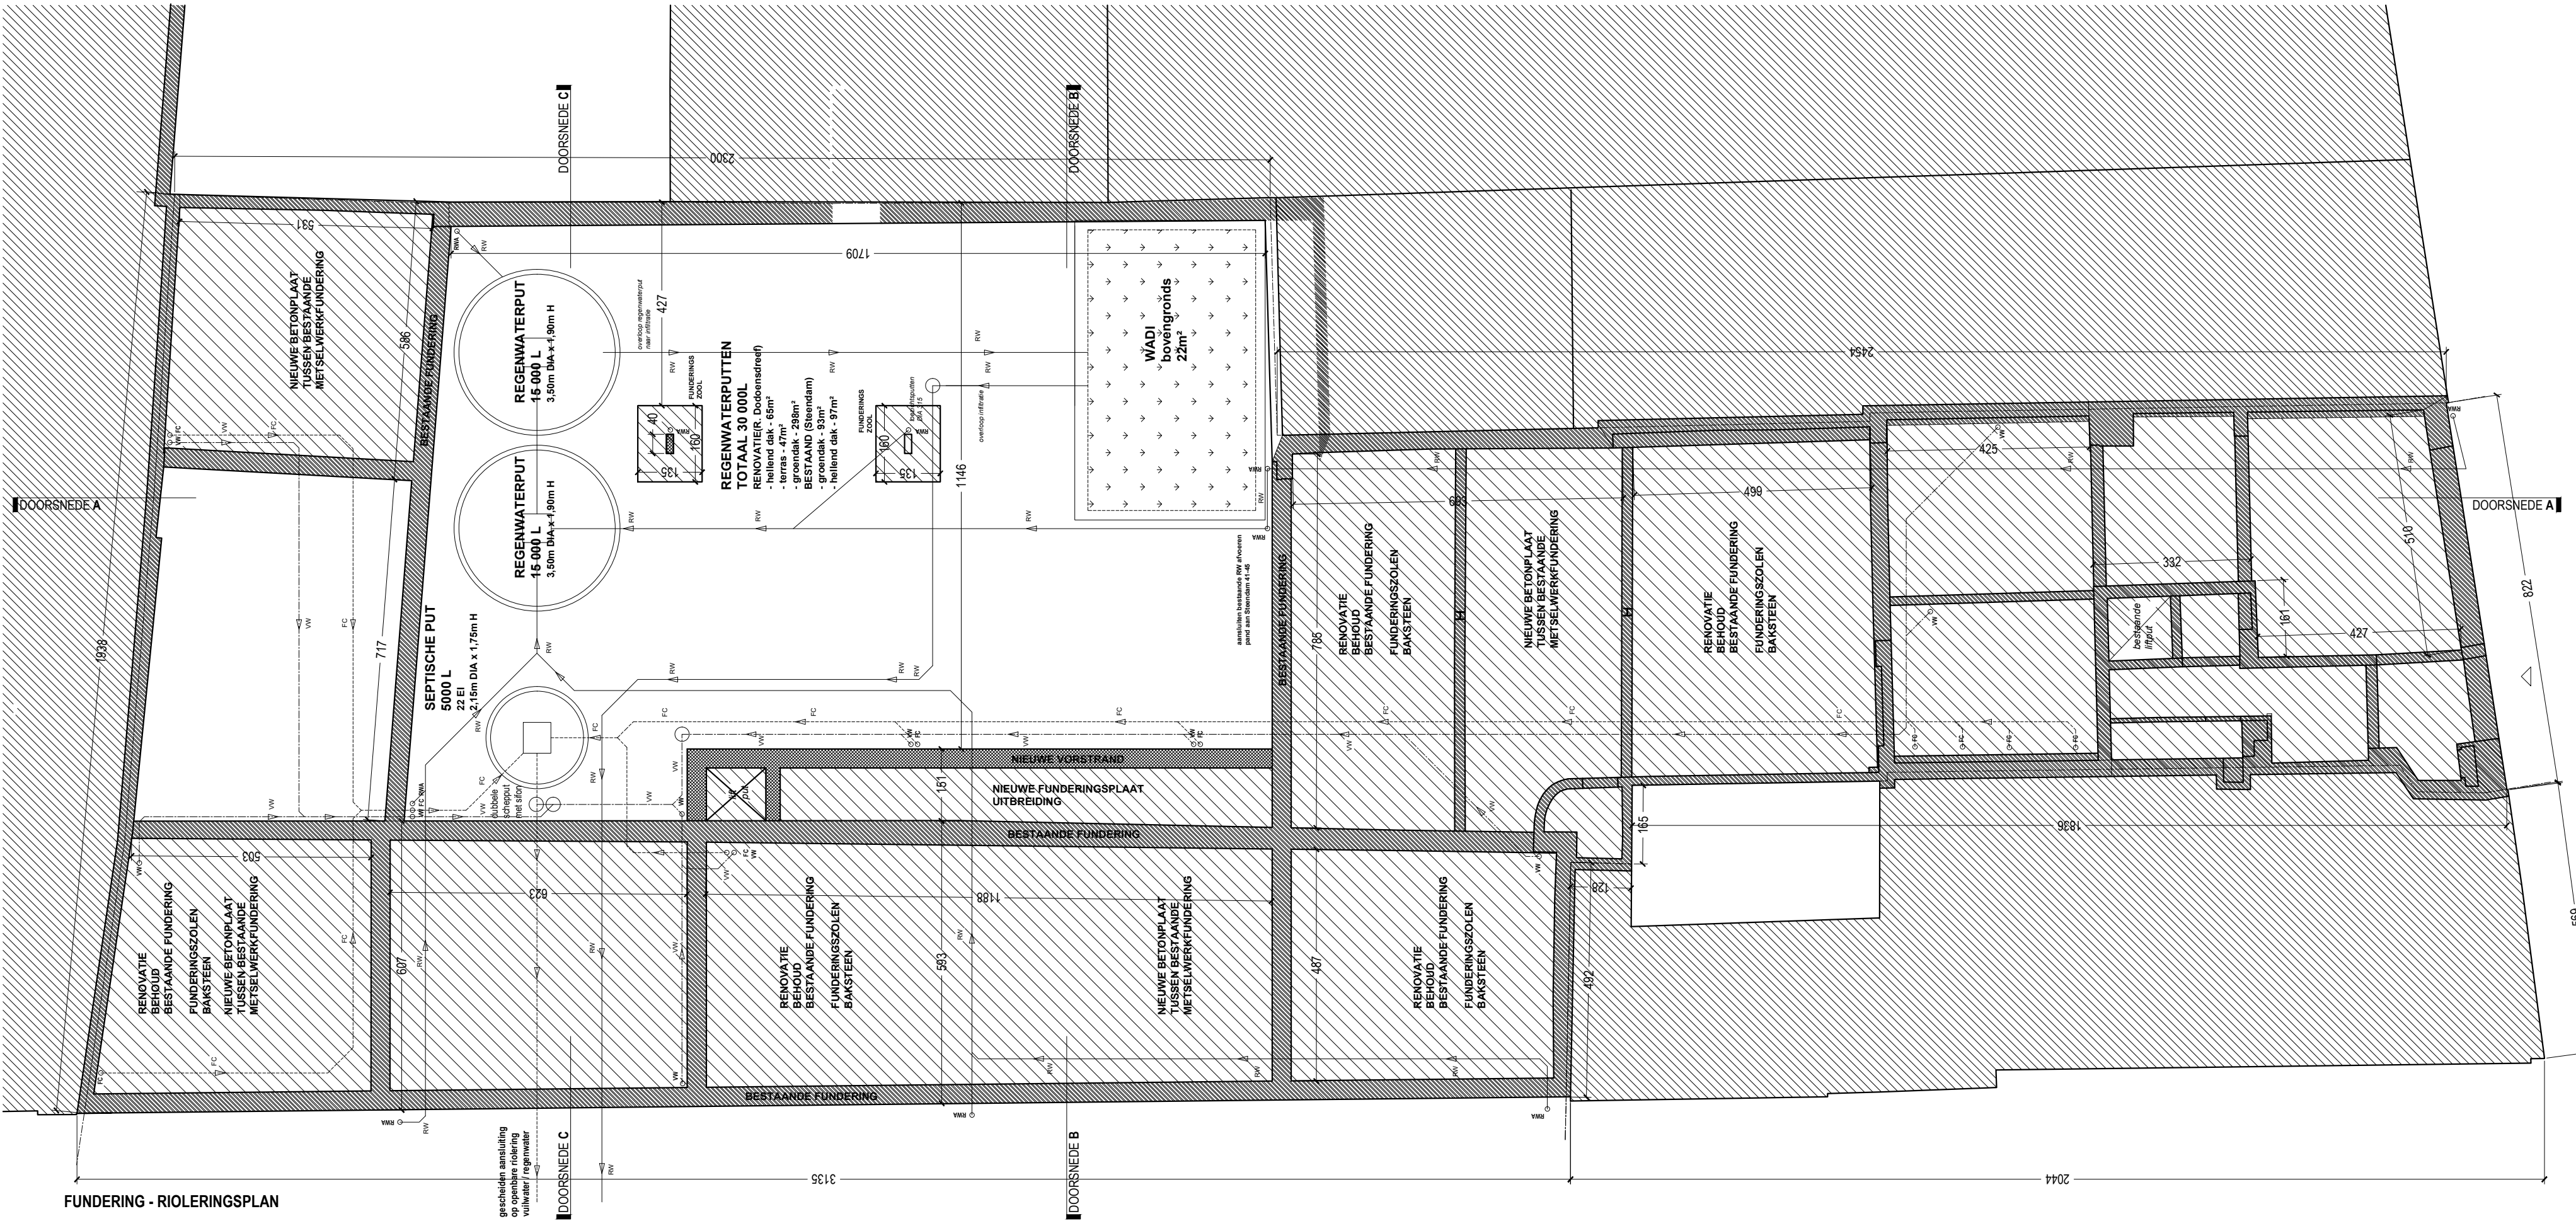

FUNDERING - RIOLERINGSPLAN

NIEUWE TOESTAND
SCHAAL 1/100

STEDENBOUWKUNDIGE AANVRAAG

DATUM
07-2026
PROJECT
stedenbouwkundige aanvraag
LEGENDA
1/100

BOUWPLAATS
Steendam 41 - Rembert Dodoensdreef
te 9000 Gent
BOUWHEER
Luc Dhaenens
Antwerpesteenweg 460 te Gent
Karel Mortier
Quastraat 19 te Laarne
ARCHITECT
BACK architectenbureau bv
DOK Noord 4E / 201 - 9000 Gent
BTW BE 0642 547 202
0472 21 56 26 - ib@back-ar.be