


**ZIE BIJZONDERE
VOORWAARDE(N)**

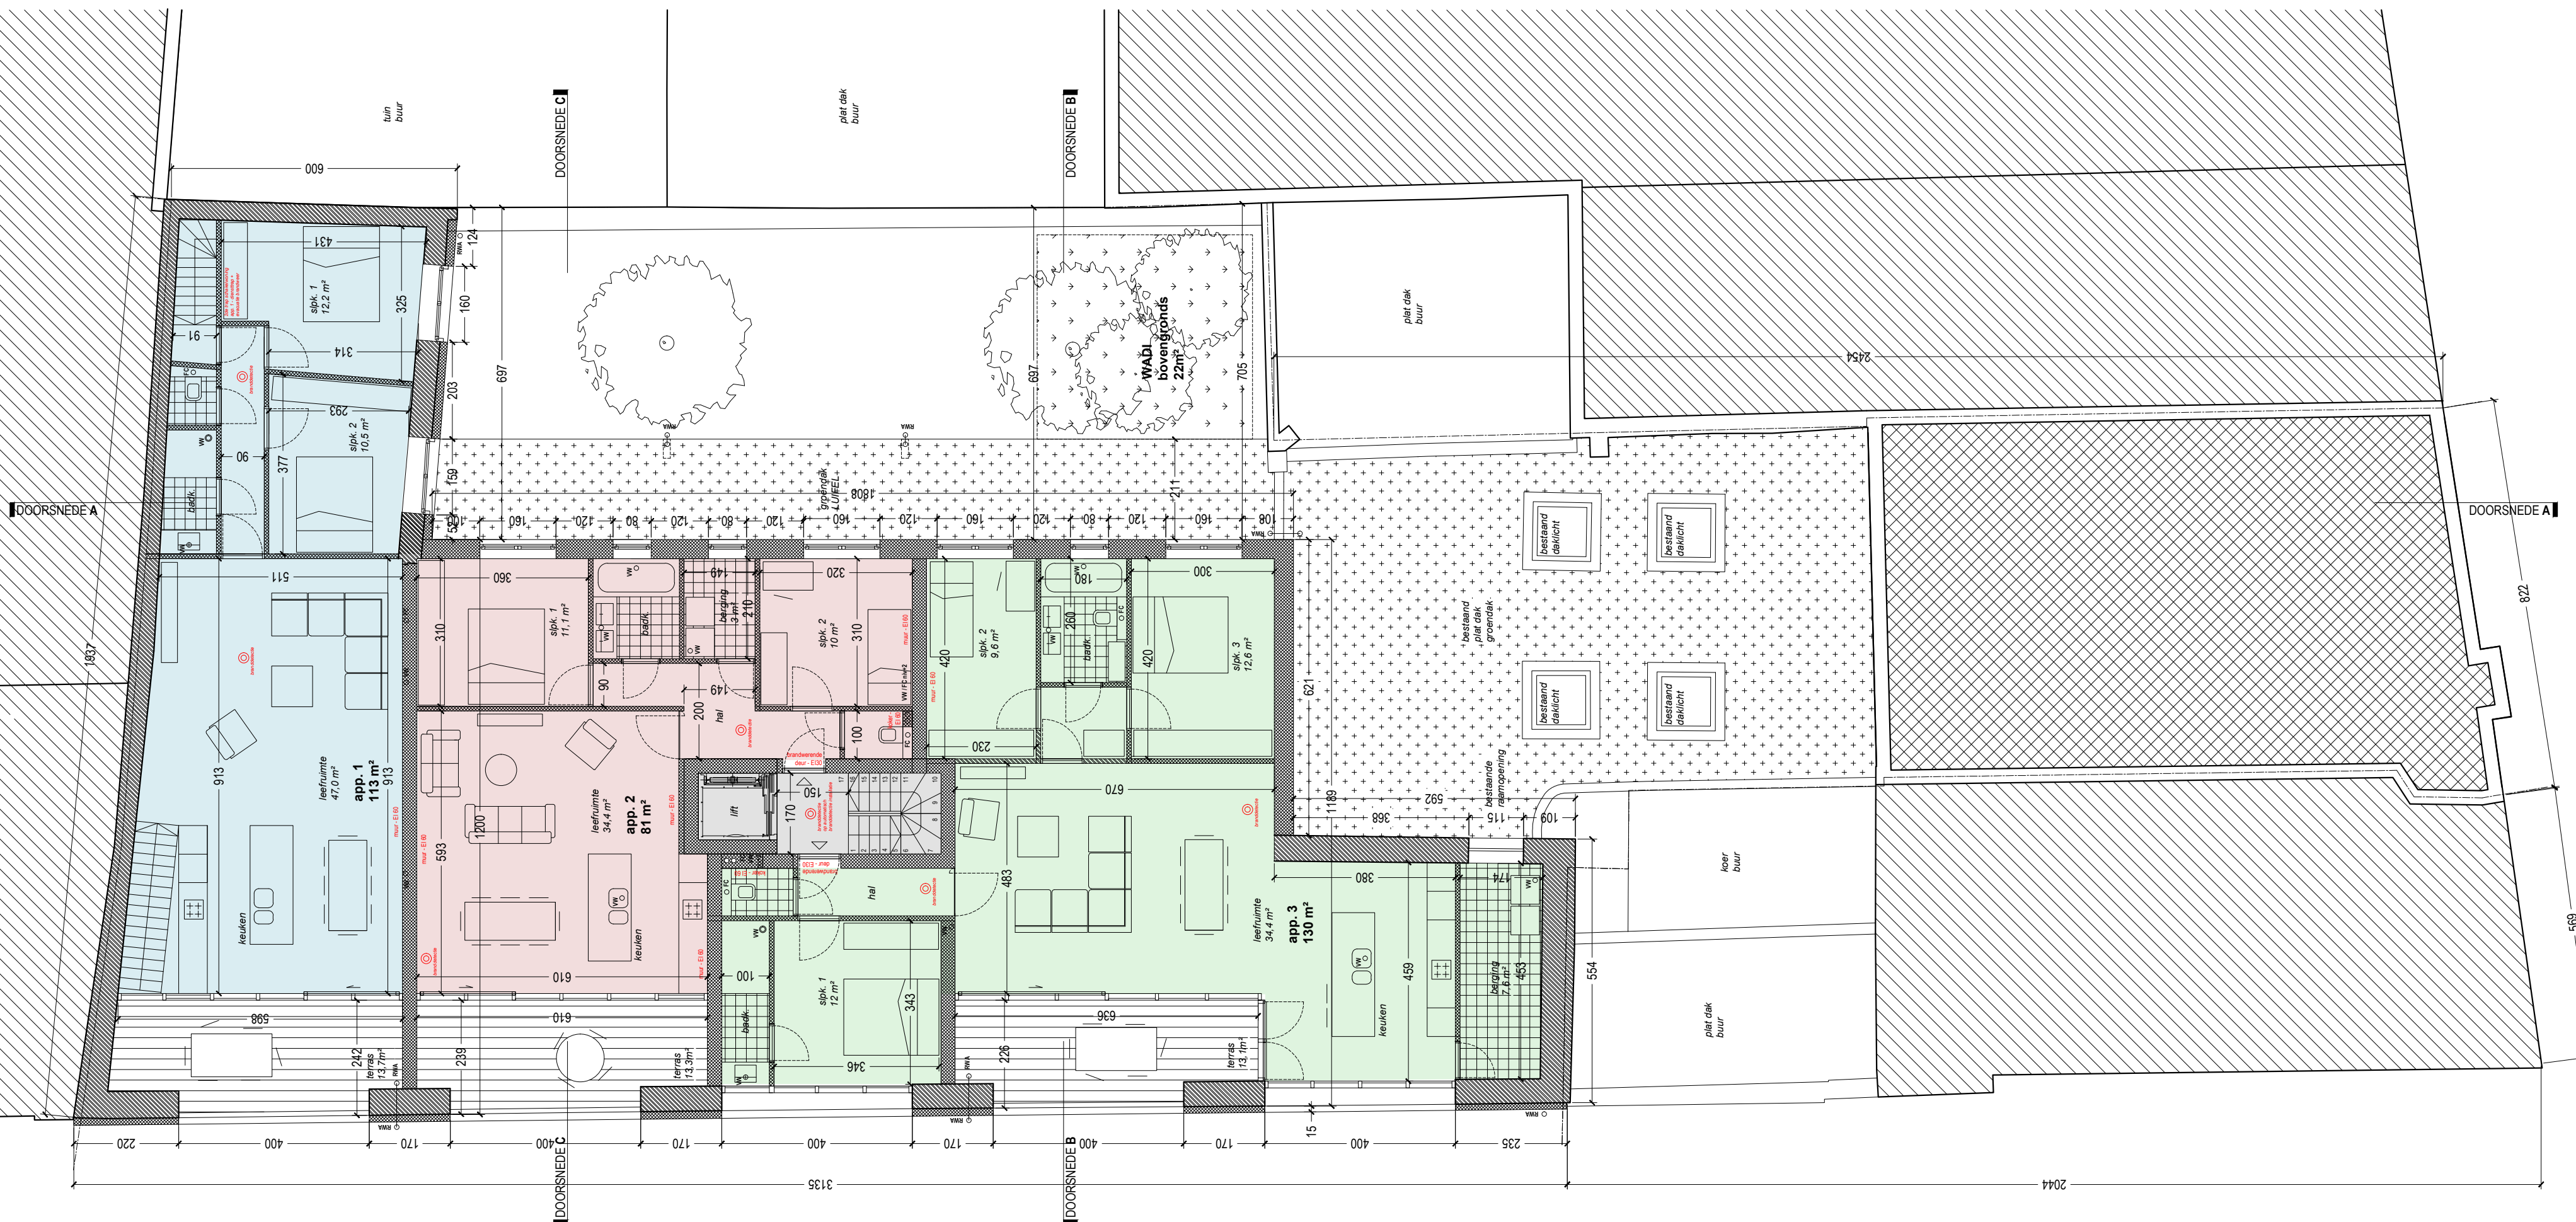

1ste VERDIEPING

NIEUWE TOESTAND
SCHAAL 1/100

TEDENBOWWKUNDIGE AANVRAAG

7-2026

edenbouwkundige aanvraag

100

Leendardam 41 - Rembert Dodoensdreef
9000 Gent

Juc Dhaenens
 Ontwerpsesteenweg 460 te Gent
Arrel Mortier
 Oudekerkestraat 19 te Laarne

BACK architectenbureau bv
 OK Noord 4E / 201 - 9000 Gent
 TW BE 0642 547 202
 0972 21 56 26 - ib@back-ar.be