


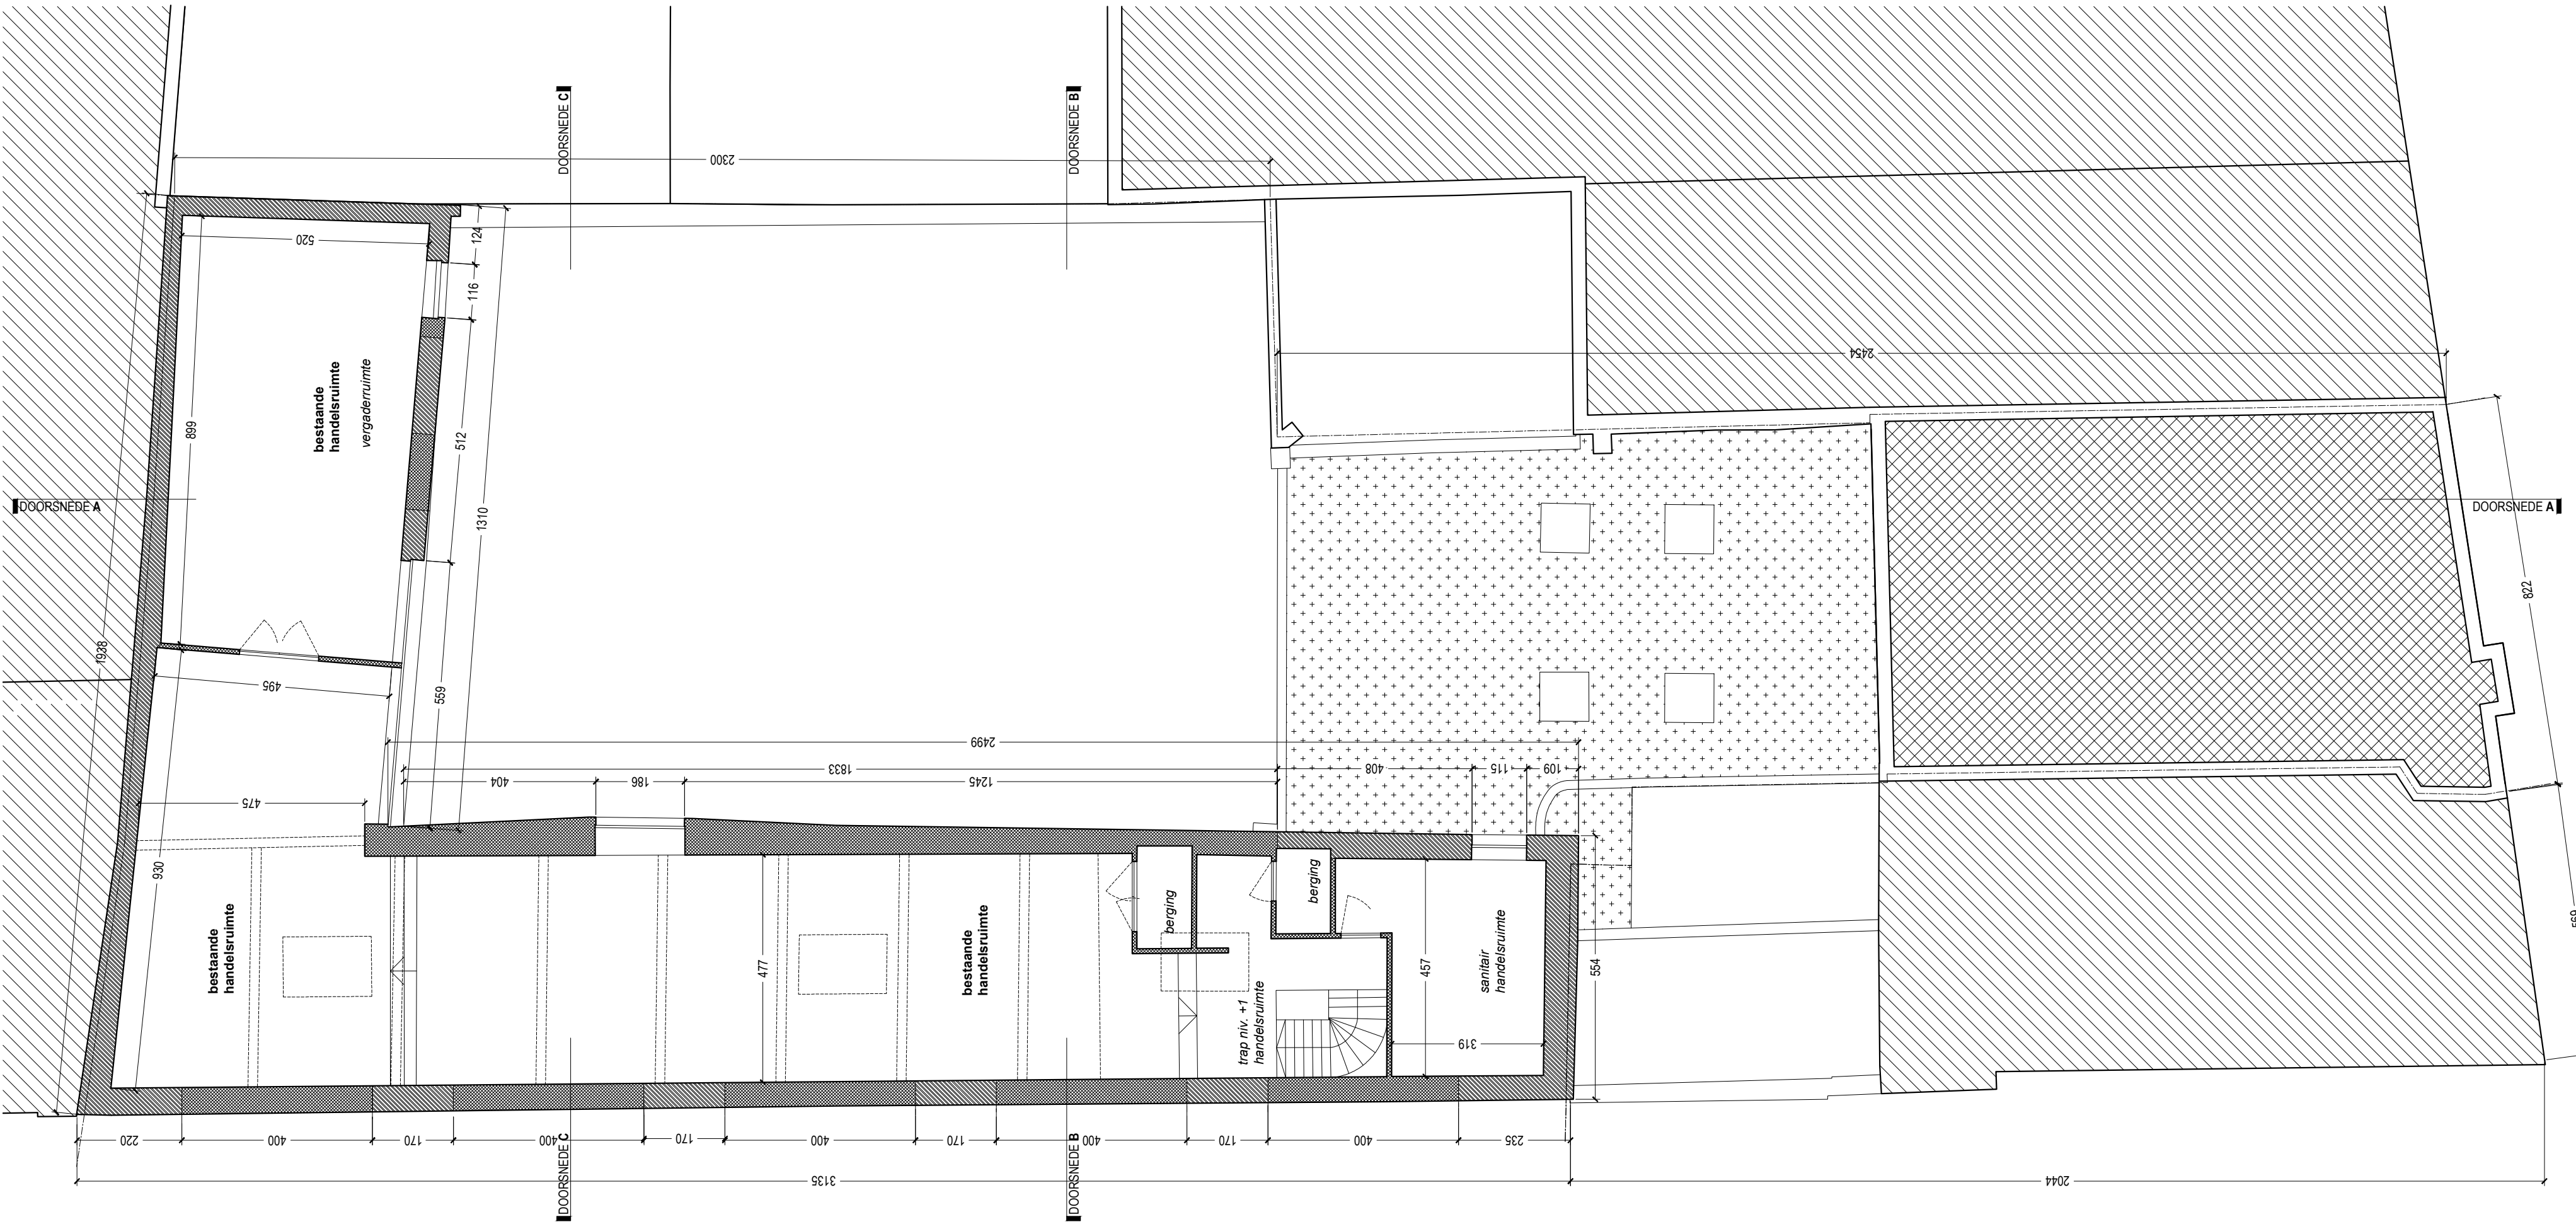

1ste VERDIEPING

BESTAANDE TOESTAND
SCHAAL 1/100

STEDENBOUWKUNDIGE AANVRAAG

DATUM
07-2026
INHOUD
stedenbouwkundige aanvraag
LEGENDE
1/100

BOUWPLAATS
Steendam 41 - Rembert Dodoensdreef te 9000 Gent
BOUWMEESTER
Luc Dhaenens Antwerpesteenweg 460 te Gent Karel Mortier Quastraat 19 te Laarne
ARCHITECT
BACK architectenbureau bv DOK Noord 4E / 201 - 9000 Gent BTW BE 0642 547 202 0472 21 56 26 - ib@back-ar.be