


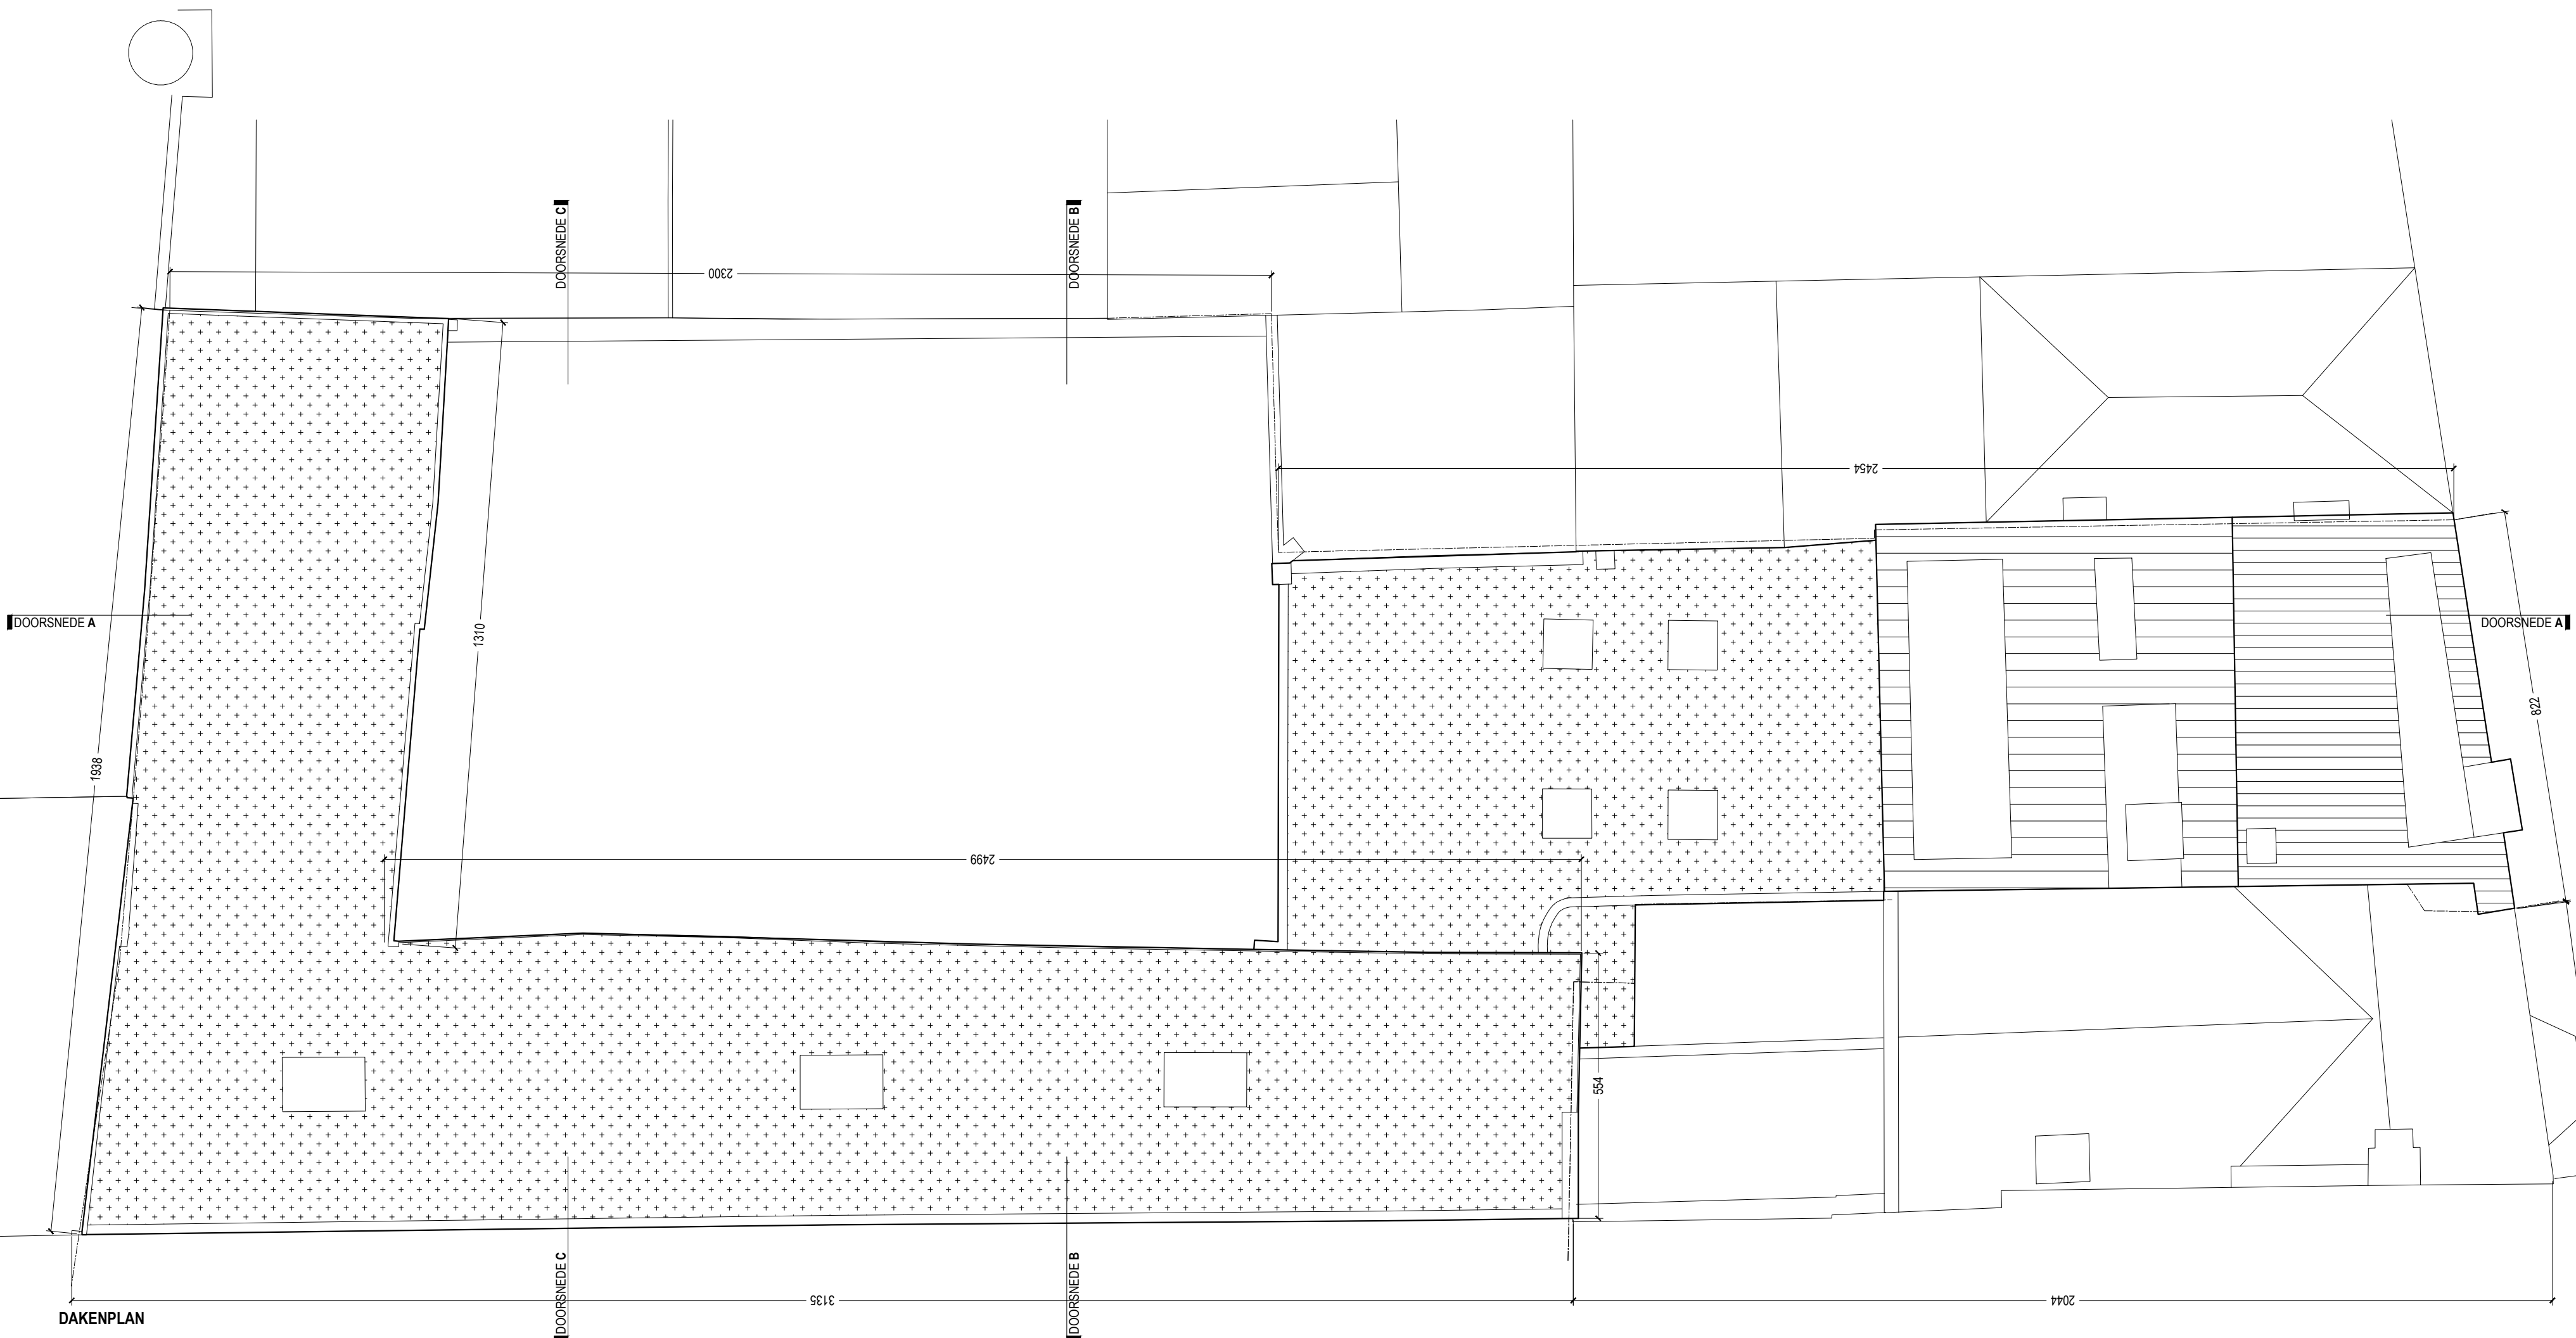

DAKENPLAN

BESTAANDE TOESTAND

SCHAAL 1/100

STEDENBOUWKUNDIGE AANVRAAG

DATUM	07-2026
INHOUD	stedenbouwkundige aanvraag
LEGENDE	1/100

BOUWPLAATS	Steendam 41 - Rembert Dodoensdreef te 9000 Gent
BOUWHEER	Luc Dhaenens Antwerpesteenweg 460 te Gent Karel Mortier Quastraat 19 te Laarne
ARCHITECT	BACK architectenbureau bv DOK Noord 4E / 201 - 9000 Gent BTW BE 0642 547 202 0472 21 56 26 - ib@back-ar.be