


**ZIE BIJZONDERE
VOORWAARDE(N)**

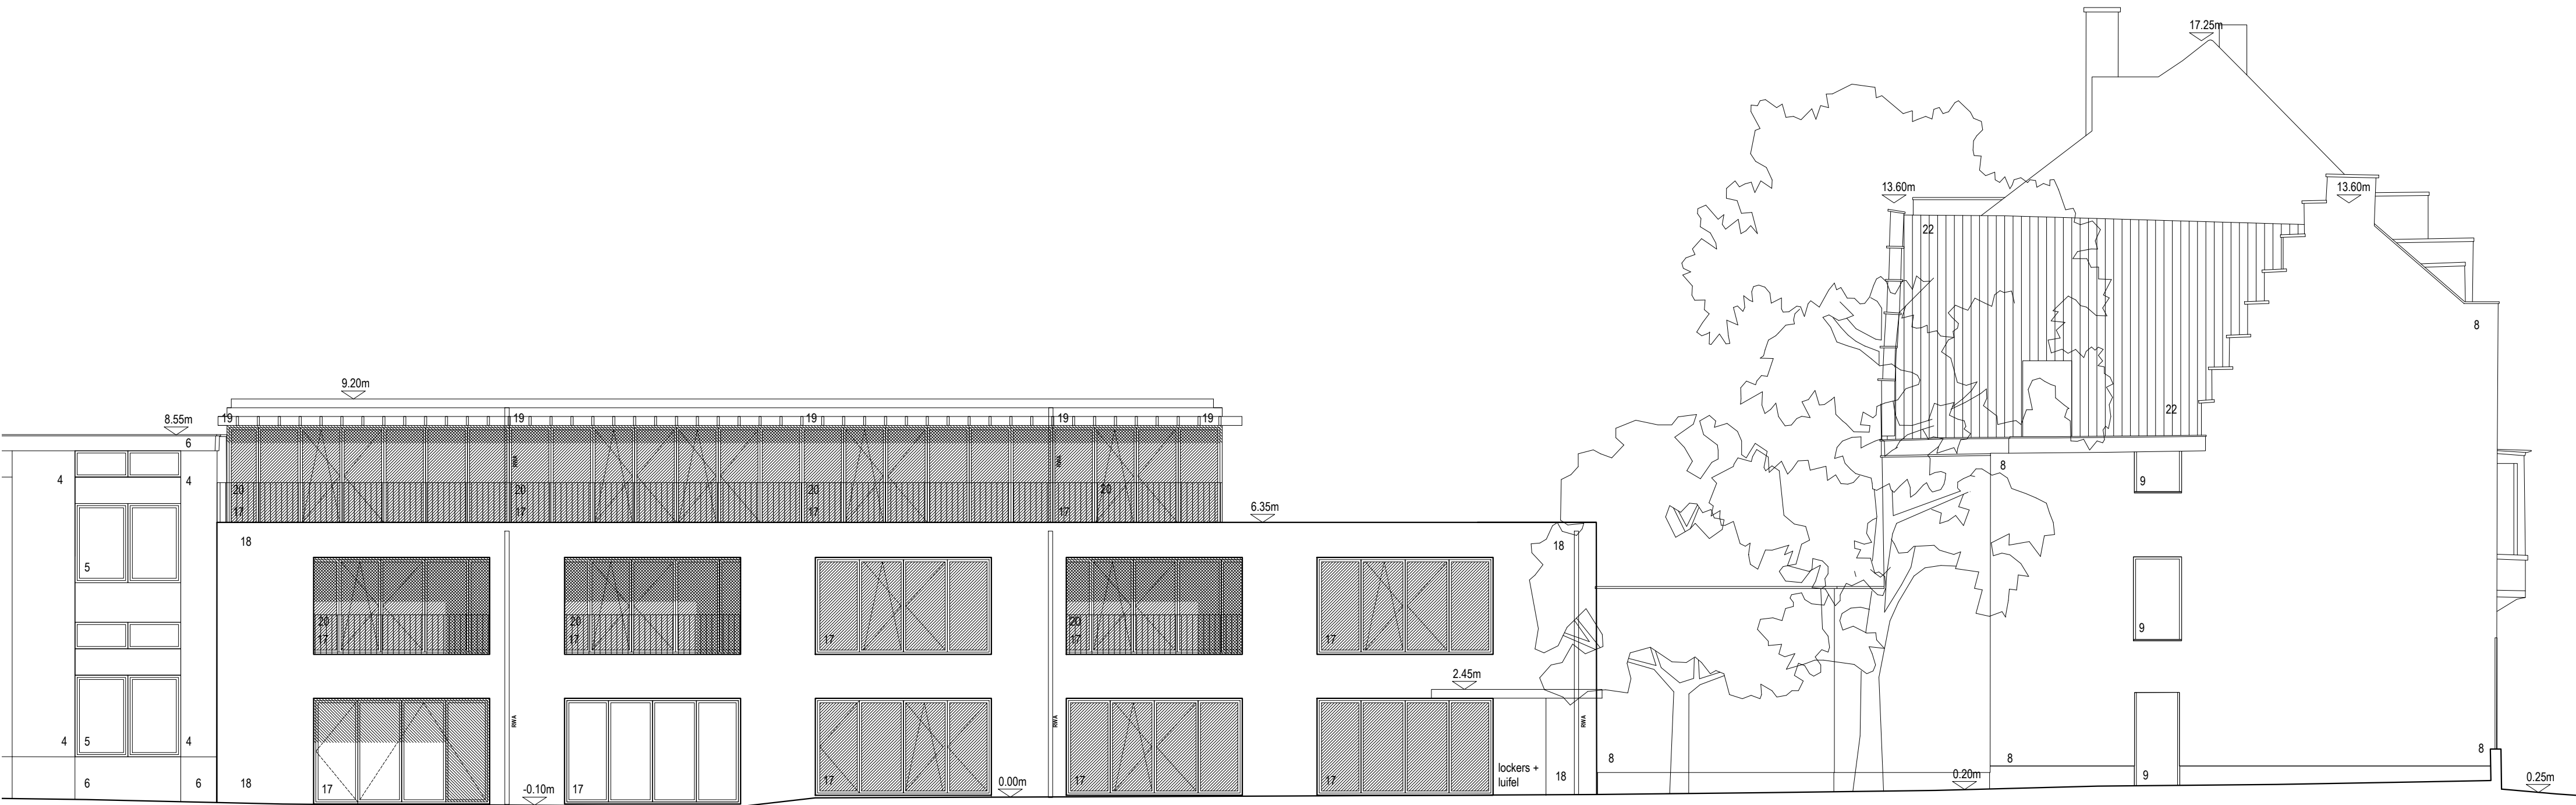

GEVEL
REMBERT DODOENDREEF

NIEUWE TOESTAND
SCHAAL 1/100

TEDENBOUWKUNDIGE AANVRAAG

UM

-2026

edenbouwkundige aanvraag

ENDE

100

WPLAATS

eendam 41 - Rembert Dodoensdreef
9000 Gent

WHEELER

Jac Dhaenens
 Antwerpsesteenweg 460 te Gent
Harrel Mortier
 Oudekerkestraat 19 te Laarne

ARCHITECT

ACK architectenbureau bv
 OK Noord 4E / 201 - 9000 Gent
 TW BE 0642 547 202
 072 21 56 26 - ib@back-ar.be