


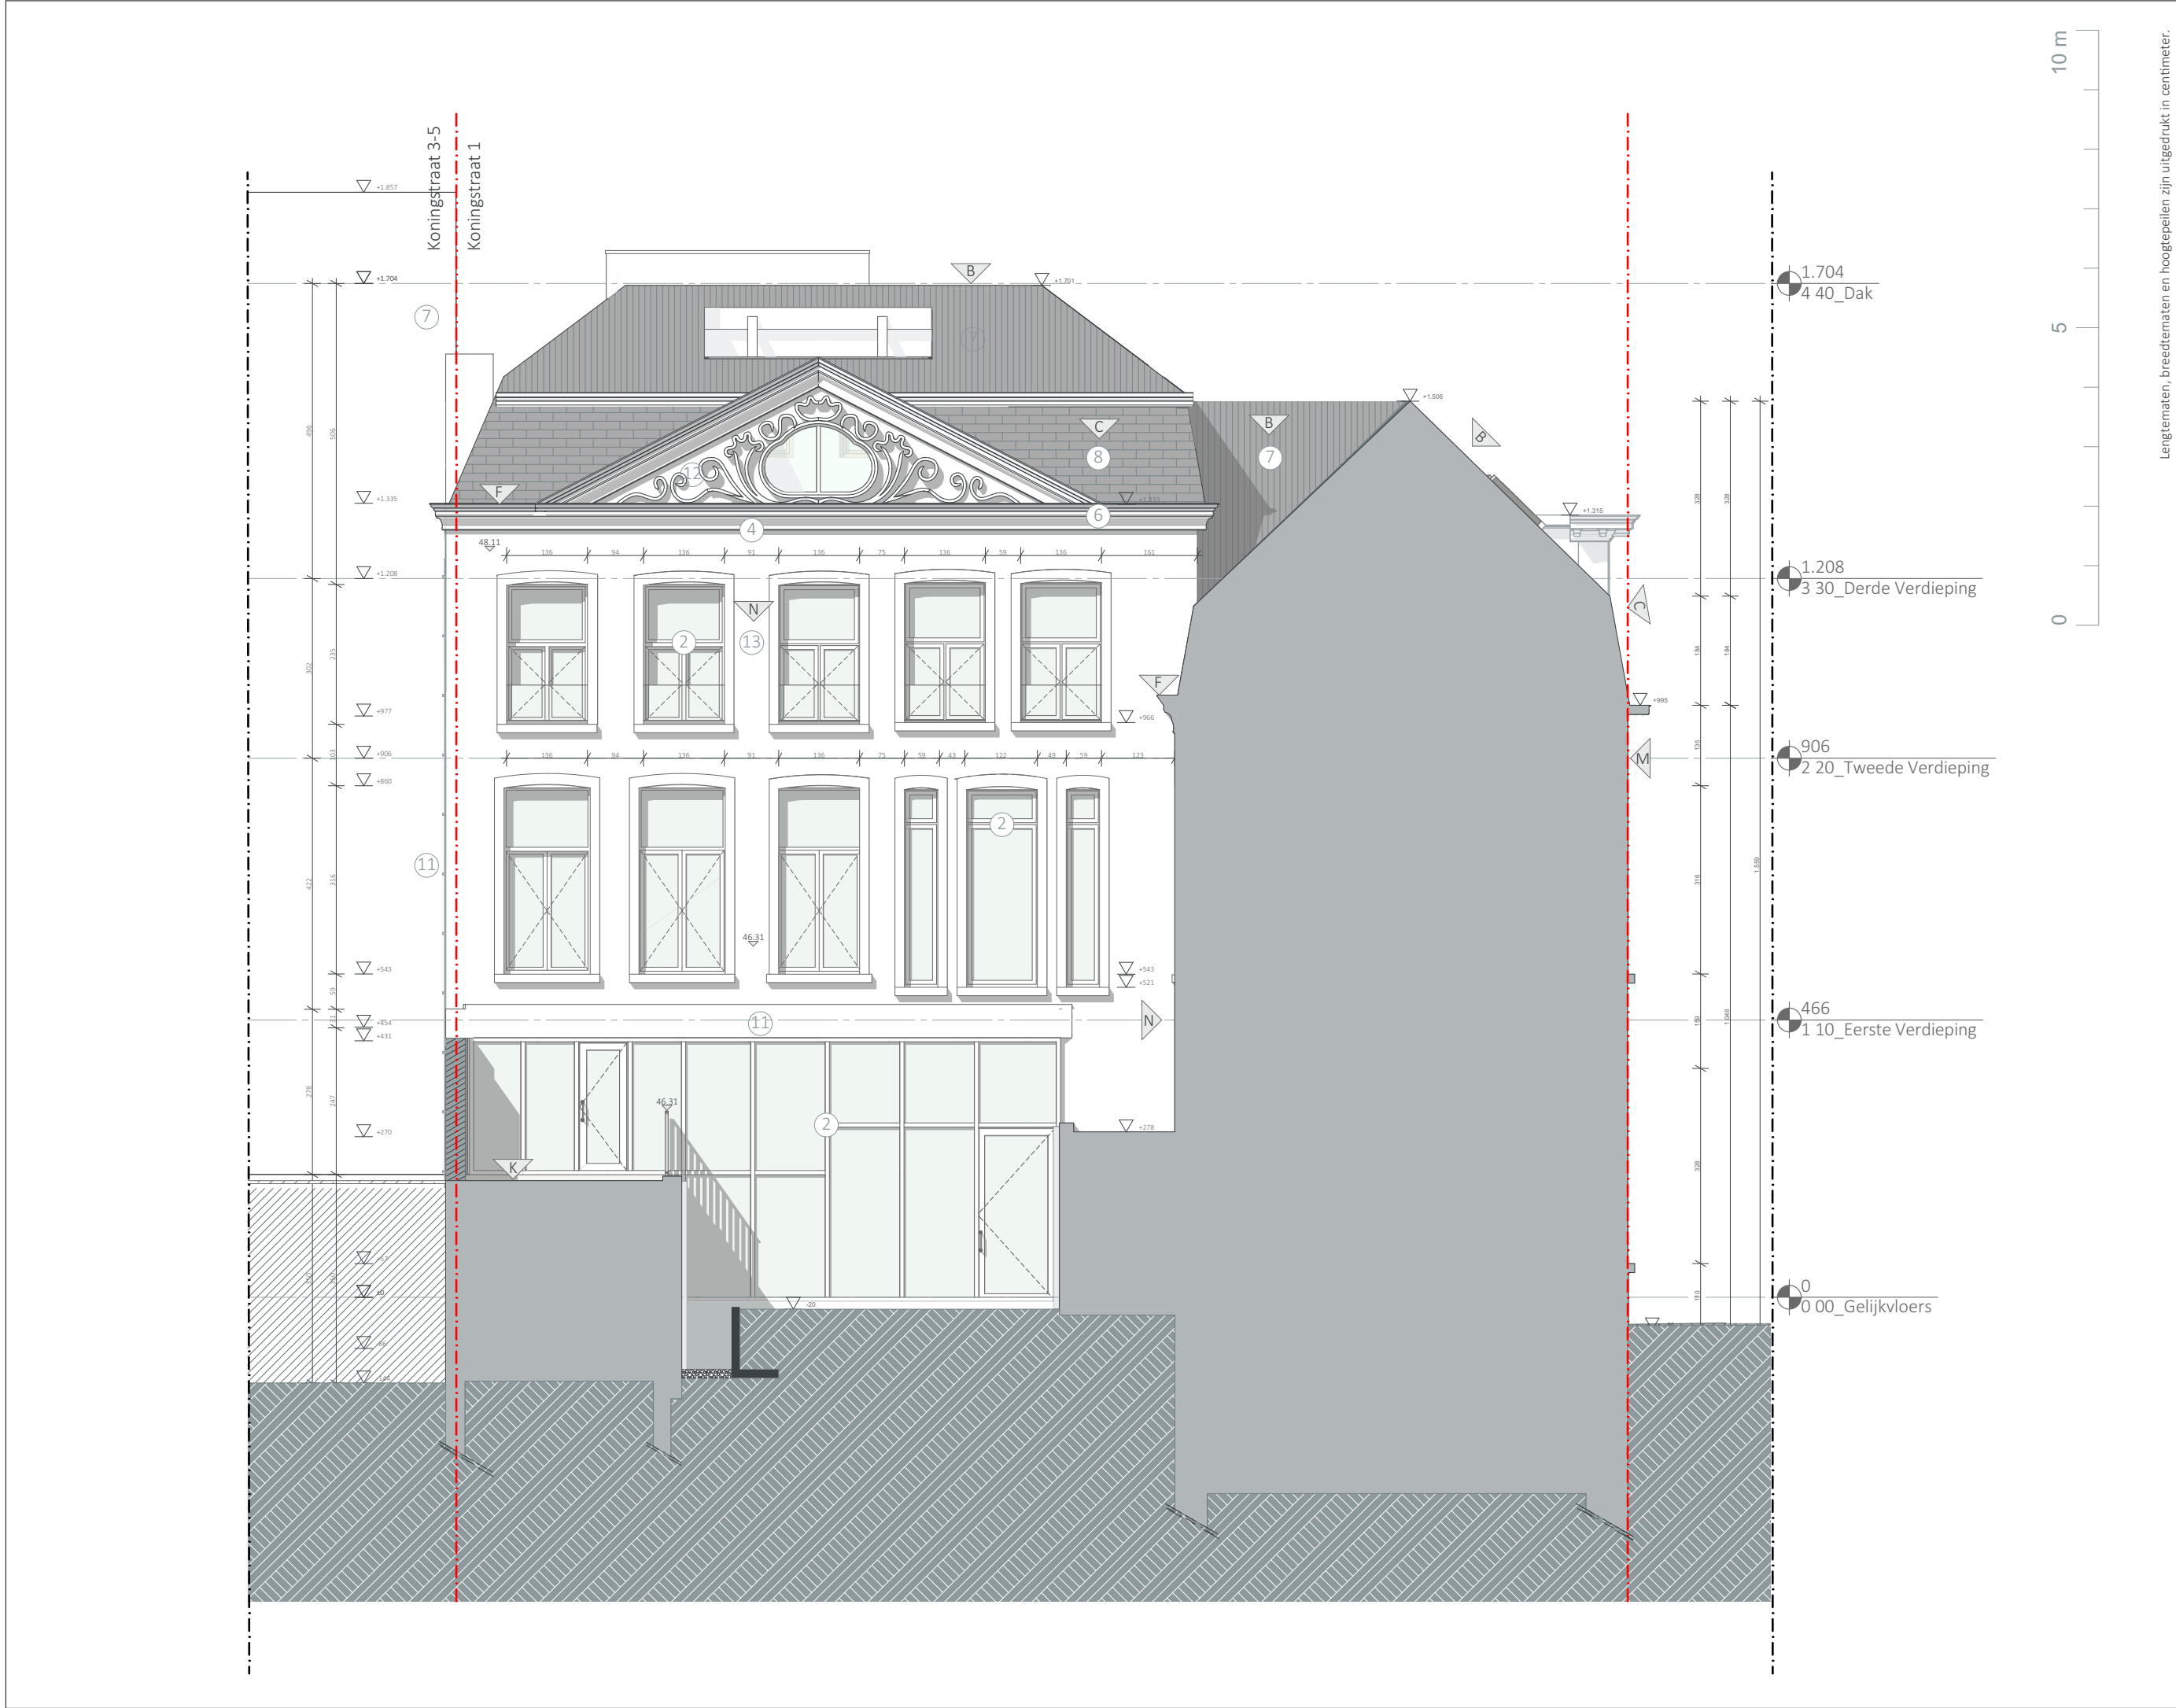

Lengtematen, breedtematen en hoogtepelen zijn uitgedrukt in centimeter.

ARCH TECO	KONINGSTRAAT 1				AB	N	G	N	-	Gevel N NT	37
	Studies Architectuur: Arch & Teco Architecture and Planning Burg. cvba Coupure 55, B-9000 Gent tel_ 00 32 9 296 00 62 BTW BE 811.822.197 - RPR Gent info@arch-teco.com				Opdrachtgever: BELFORT 18NV Adelaarsstraat 24 9051 Sint-Denijs-Westrem				schaal		1:100
									datum		30/10/2020
									dossiernummer		3660-10