


ZIE BIJZONDERE VOORWAARDE(N)

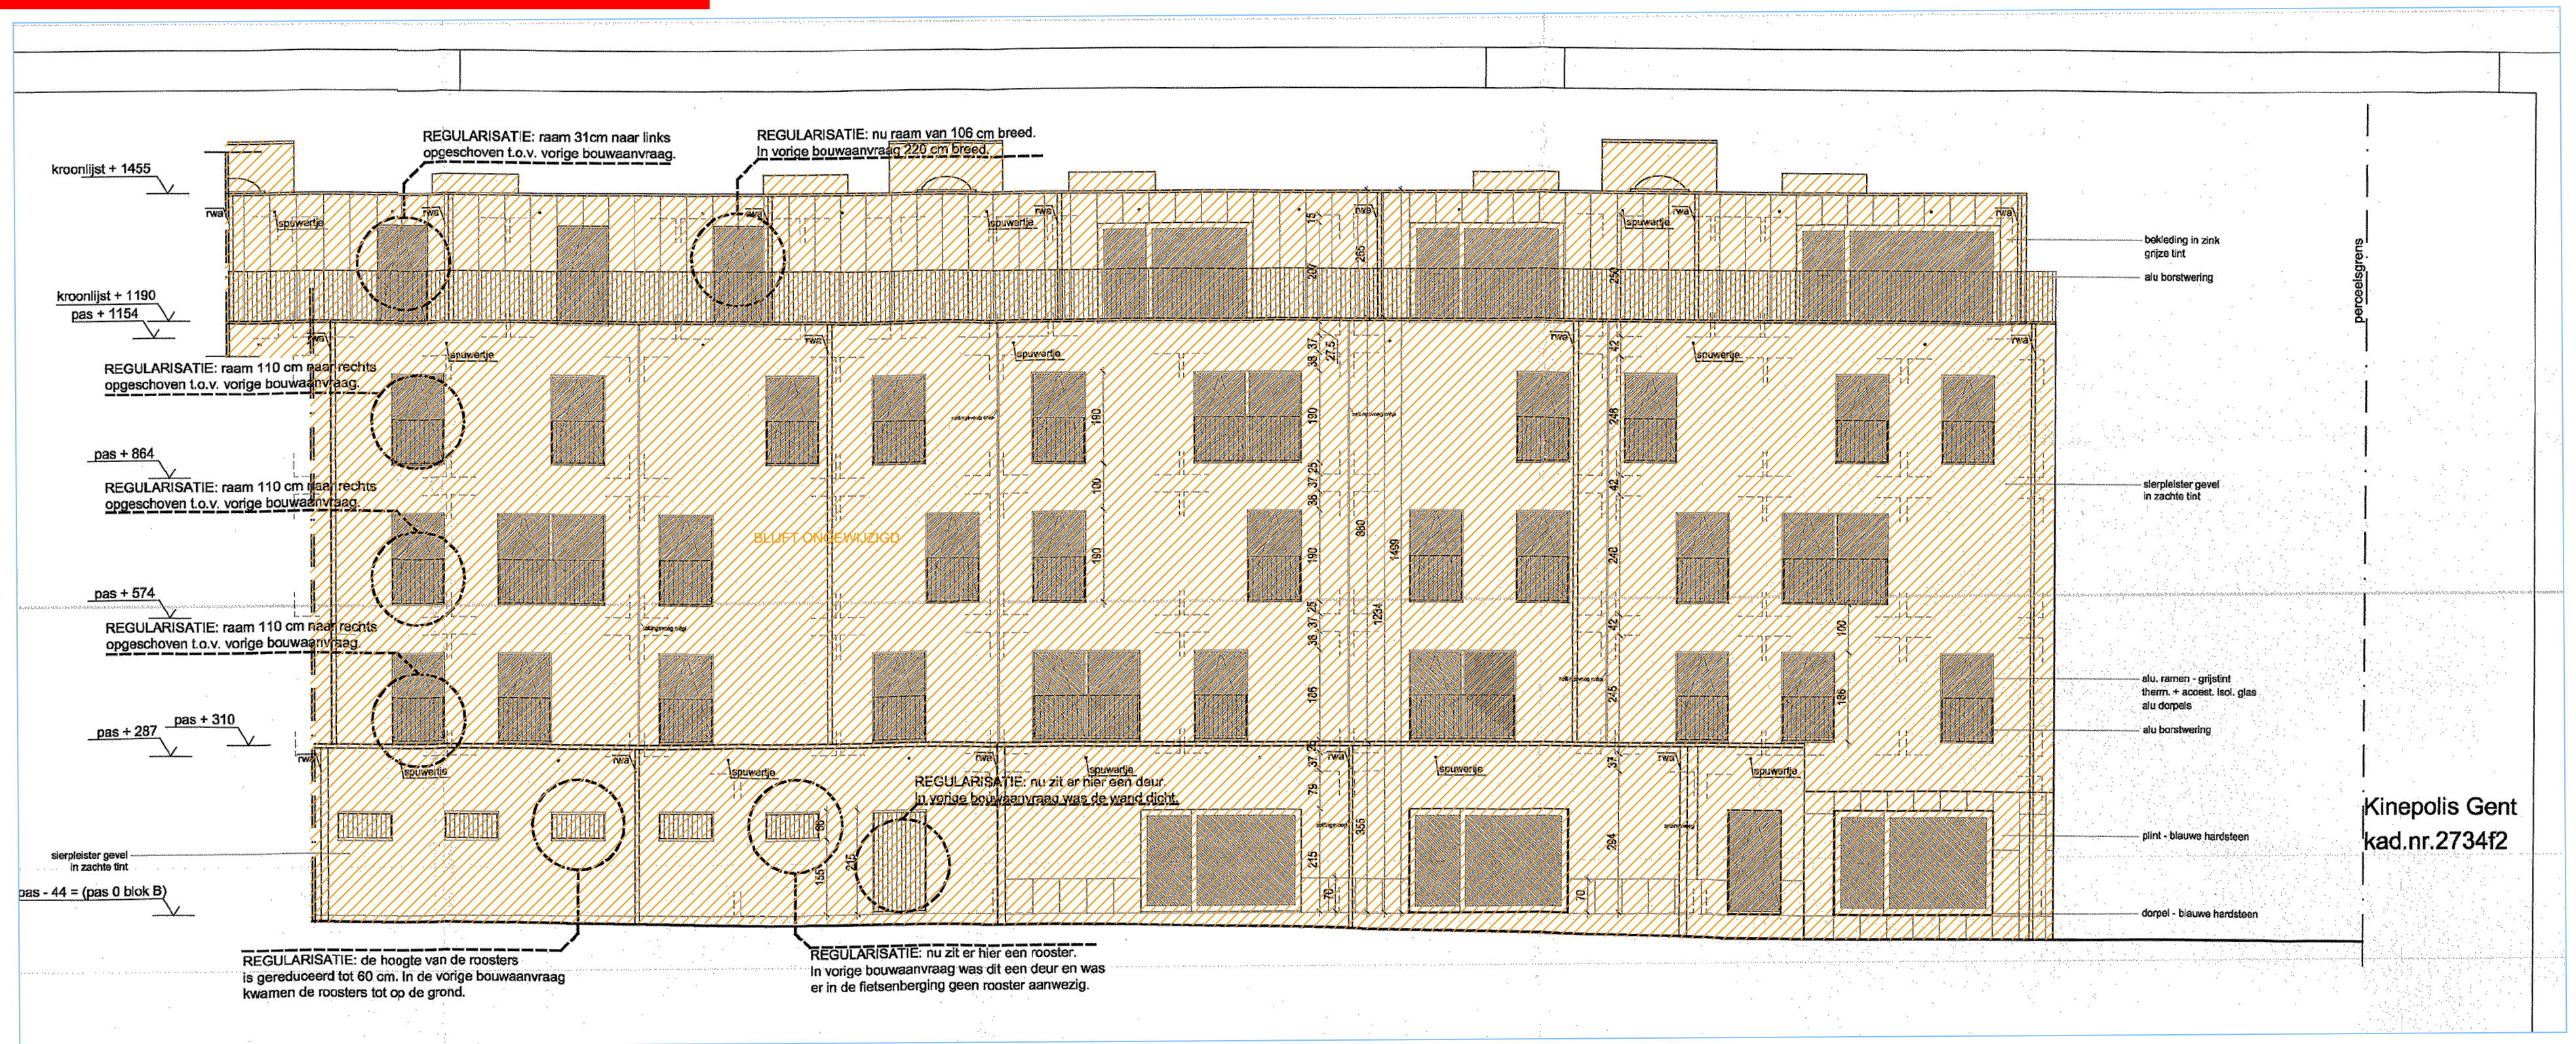

elk ontwerp of ingelevering met specifieke nieuwkeuringsbesluiten, gebaseerd en/of ingepast op de digitale versie, dient voor uitvoering of verdere goedkeuring te worden nagemaakt en/of gecontroleerd op haalbaarheid voor het beoogde doel

stabiliteit
stabiliteitswerken uit te voeren volgens studie ingeleverd

EPB, veiligheid & ventilatie
verplichte aanstelling van een veiligheidscoördinator, EPB- en ventilatieverantwoordelijke

maatschappij
deze plannen zijn opgesteld als principekeningen, de afmetingen zijn richtgevend. Alle documenten en noten dienen vooraf en tijdens de werken gecontroleerd te worden. Alle afwijkingen dienen gemeld te worden aan de architect en opdrachtgever. Deze plannen zijn onder voorbehoud van stabiliteitsstudie en technieken

0 1 2 3 4 5 6 7 8 9 10

Achtergevel Ter Platen 14
Nieuwe toestand

Ter Platen 14
9000 Gent

plan
28/51

schaal
1/100

datum
25/08/2026

