


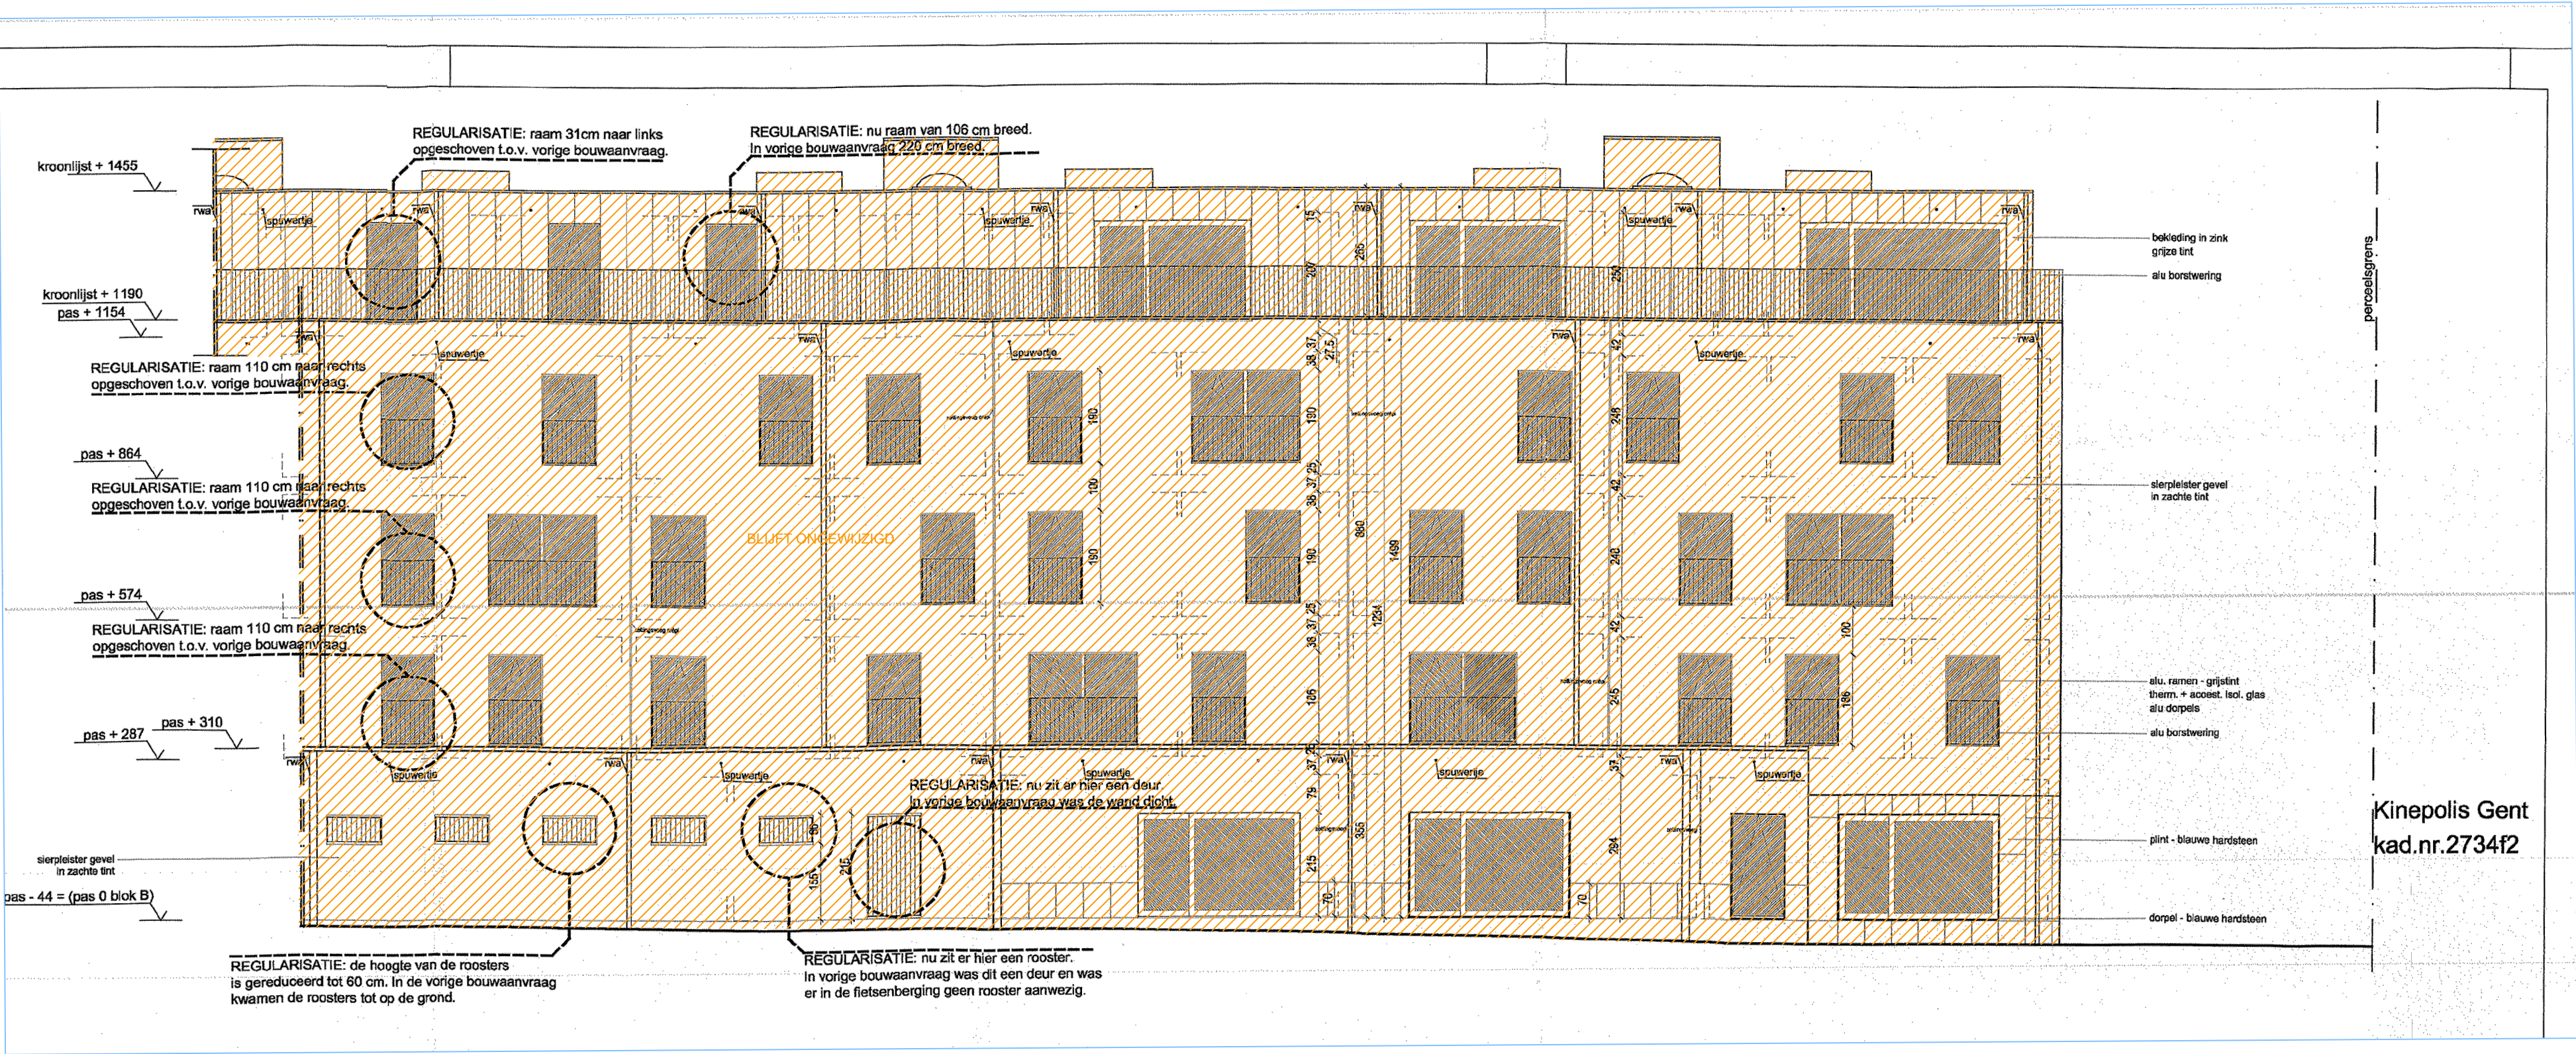

elk ontwerp of ingeleverd met specifieke nauwkeurigheidswaarden, gebaseerd op de digitale versie, dient voor uitvoering of verdere goedkeuring te worden nagemaakt en/of gecontroleerd op haalbaarheid voor het beoogde doel

stabiliteit
stabiel
stabiliteitswerken uit te voeren volgens studie ingeleverd

EPB, veiligheid & ventilatie
verplichte aanstelling van een veiligheidscoördinator, EPB- en ventilatieadviseur

maatvoering
deze plannen zijn opgesteld als principekenningen, de afmetingen zijn richtgevend. Alle documenten en noten dienen vooraf en tijdens de werken gecontroleerd te worden. Alle afwijkingen dienen gemeld te worden aan de architect en opdrachtgever. Deze plannen zijn onder voorbehoud van stabiliteitsstudie en technieken



Achtergevel Ter Platen
Bestaande toestand

Ter Platen 14
9000 Gent

plan
11/51

schaal
1/100

datum
25/08/2026

