


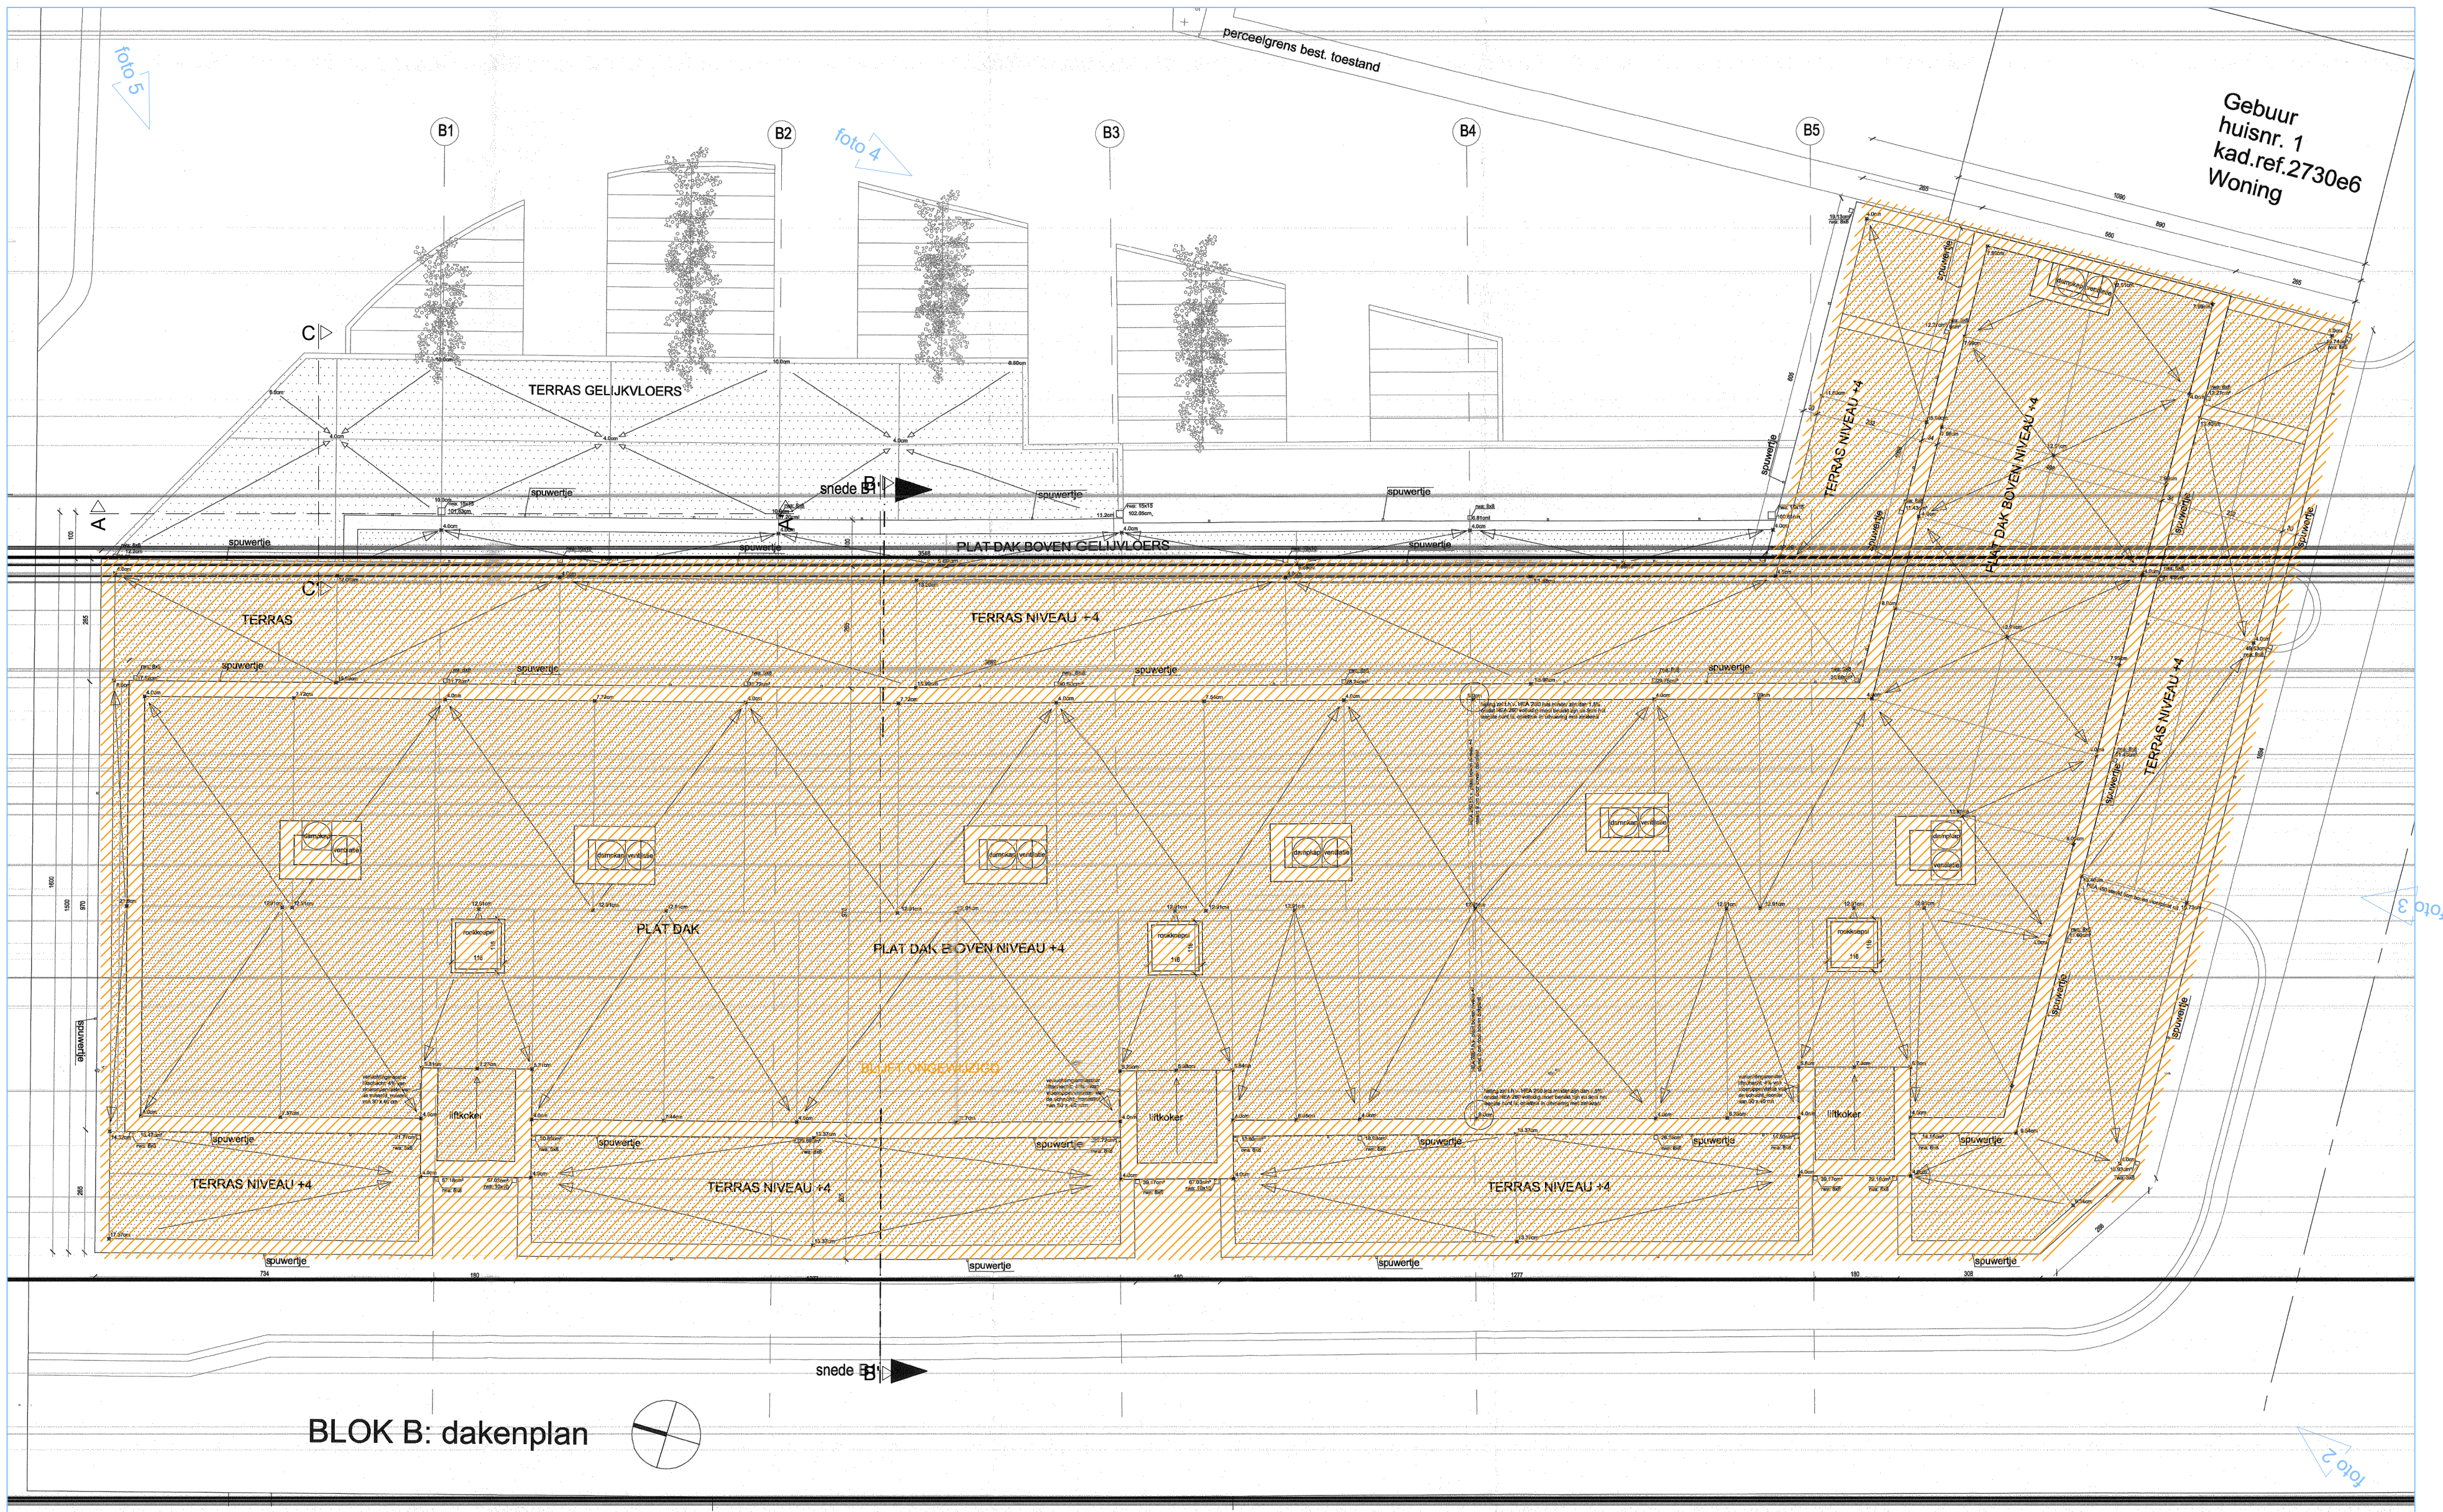

elk ontwerp of inplanting met specifieke nieuwkeuringsbeelden, gebaseerd op de digitale versie, dient voor uitvoering of verdere goedkeuring te worden nagemaakt en/of gecontroleerd op haalbaarheid voor het beoogde doel

stabiel
stabielwerken uit te voeren volgens studie ingénieur

EPB, veiligheid & ventilatie
verplichte aanstelling van een veiligheidscoördinator, EPB- en ventilatieadviseur

maatschappij
deze plannen zijn opgesteld als principeskeningen, de afmetingen zijn richtgewend. Alle documenten en tekeningen dienen vooraf en tijdens de werken gecontroleerd te worden. Alle afwijkingen dienen gemeld te worden aan de architect en opdrachtgever. Deze plannen zijn onder voorbehoud van stabiliteitsstudie en technieken