


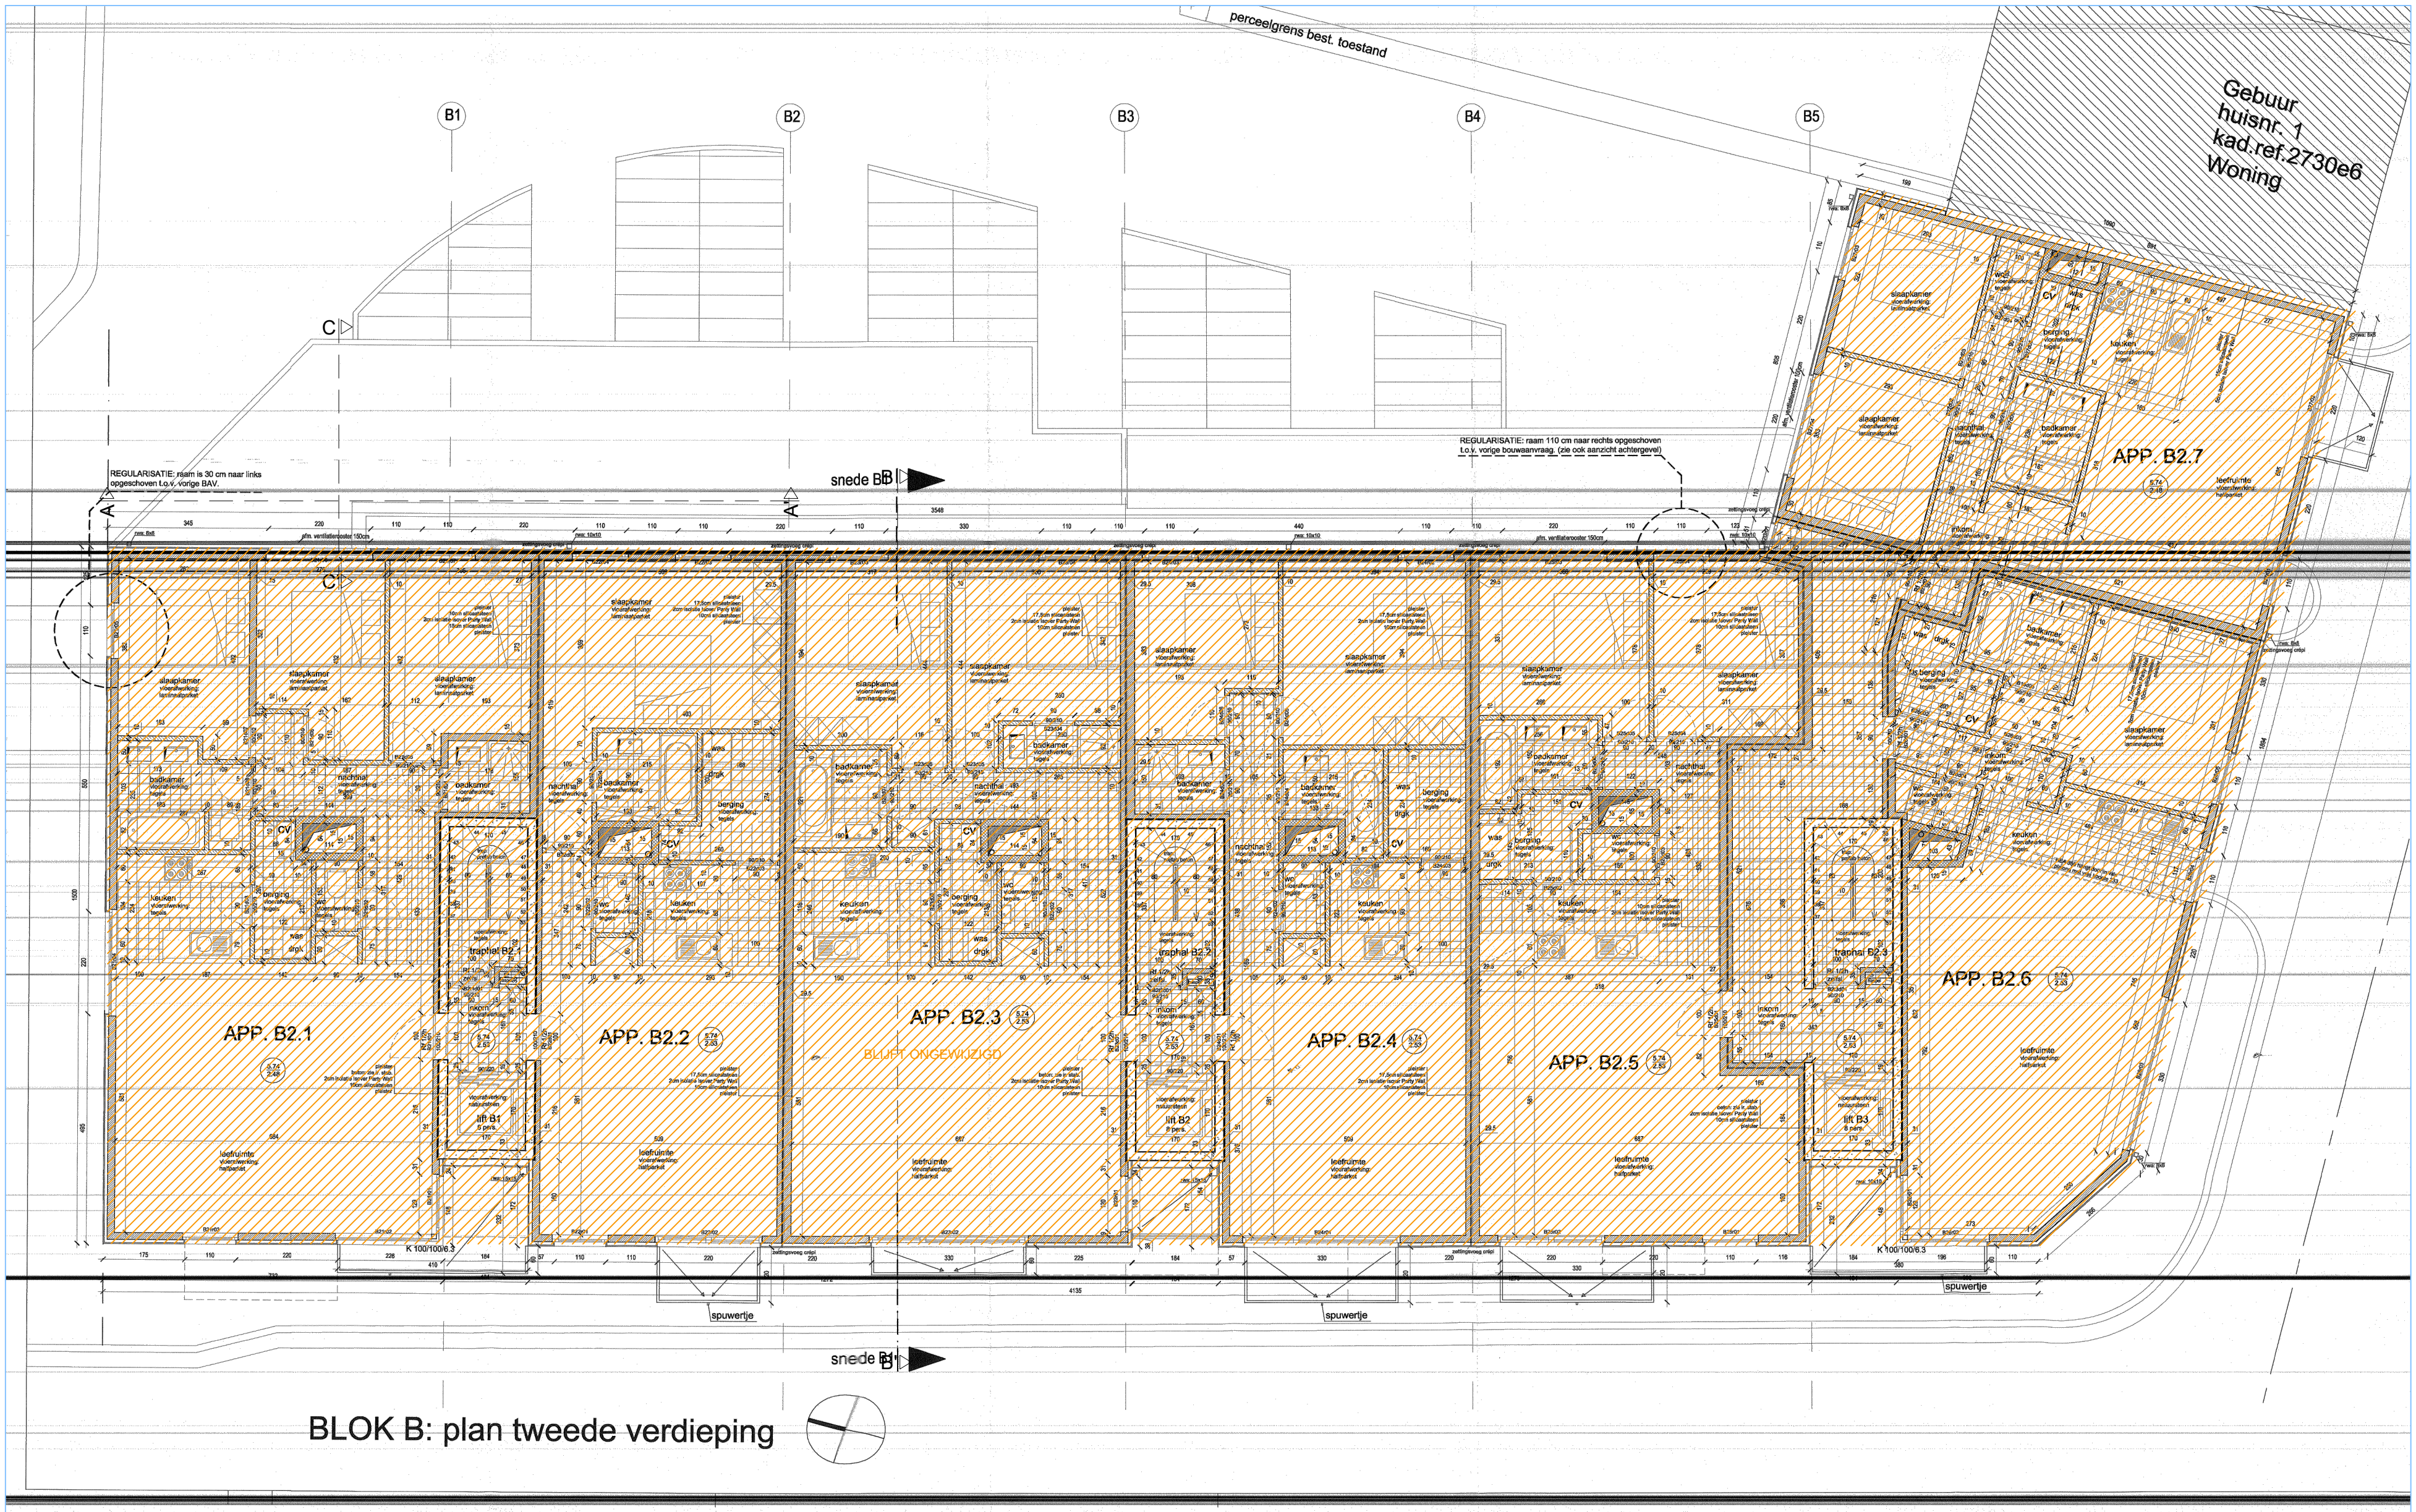

elk ontwerp of ingeleverd met specifieke rekenvoorwaarden, gebaseerd op de digitale versie, dient voor uitvoering of verdere goedkeuring te worden nagerekend en/of gecontroleerd op haalbaarheid voor het beoogde doel

stabiliteit
stabielheidswerken uit te voeren volgens studie ingeleverd

EPB, veiligheid & ventilatie
verplichte aanstelling van een veiligheidscoördinator, EPB- en ventilatieverantwoordelijke

maatvoering
deze plannen zijn opgesteld als principetekeningen, de afmetingen zijn richtgevend. Alle documenten en tekeningen dienen vóór en tijdens de werken gecontroleerd te worden. Alle afwijkingen dienen gemeld te worden aan de architect en opdrachtgever. Deze plannen zijn onder voorbehoud van stabiliteitsstudie en technieken