



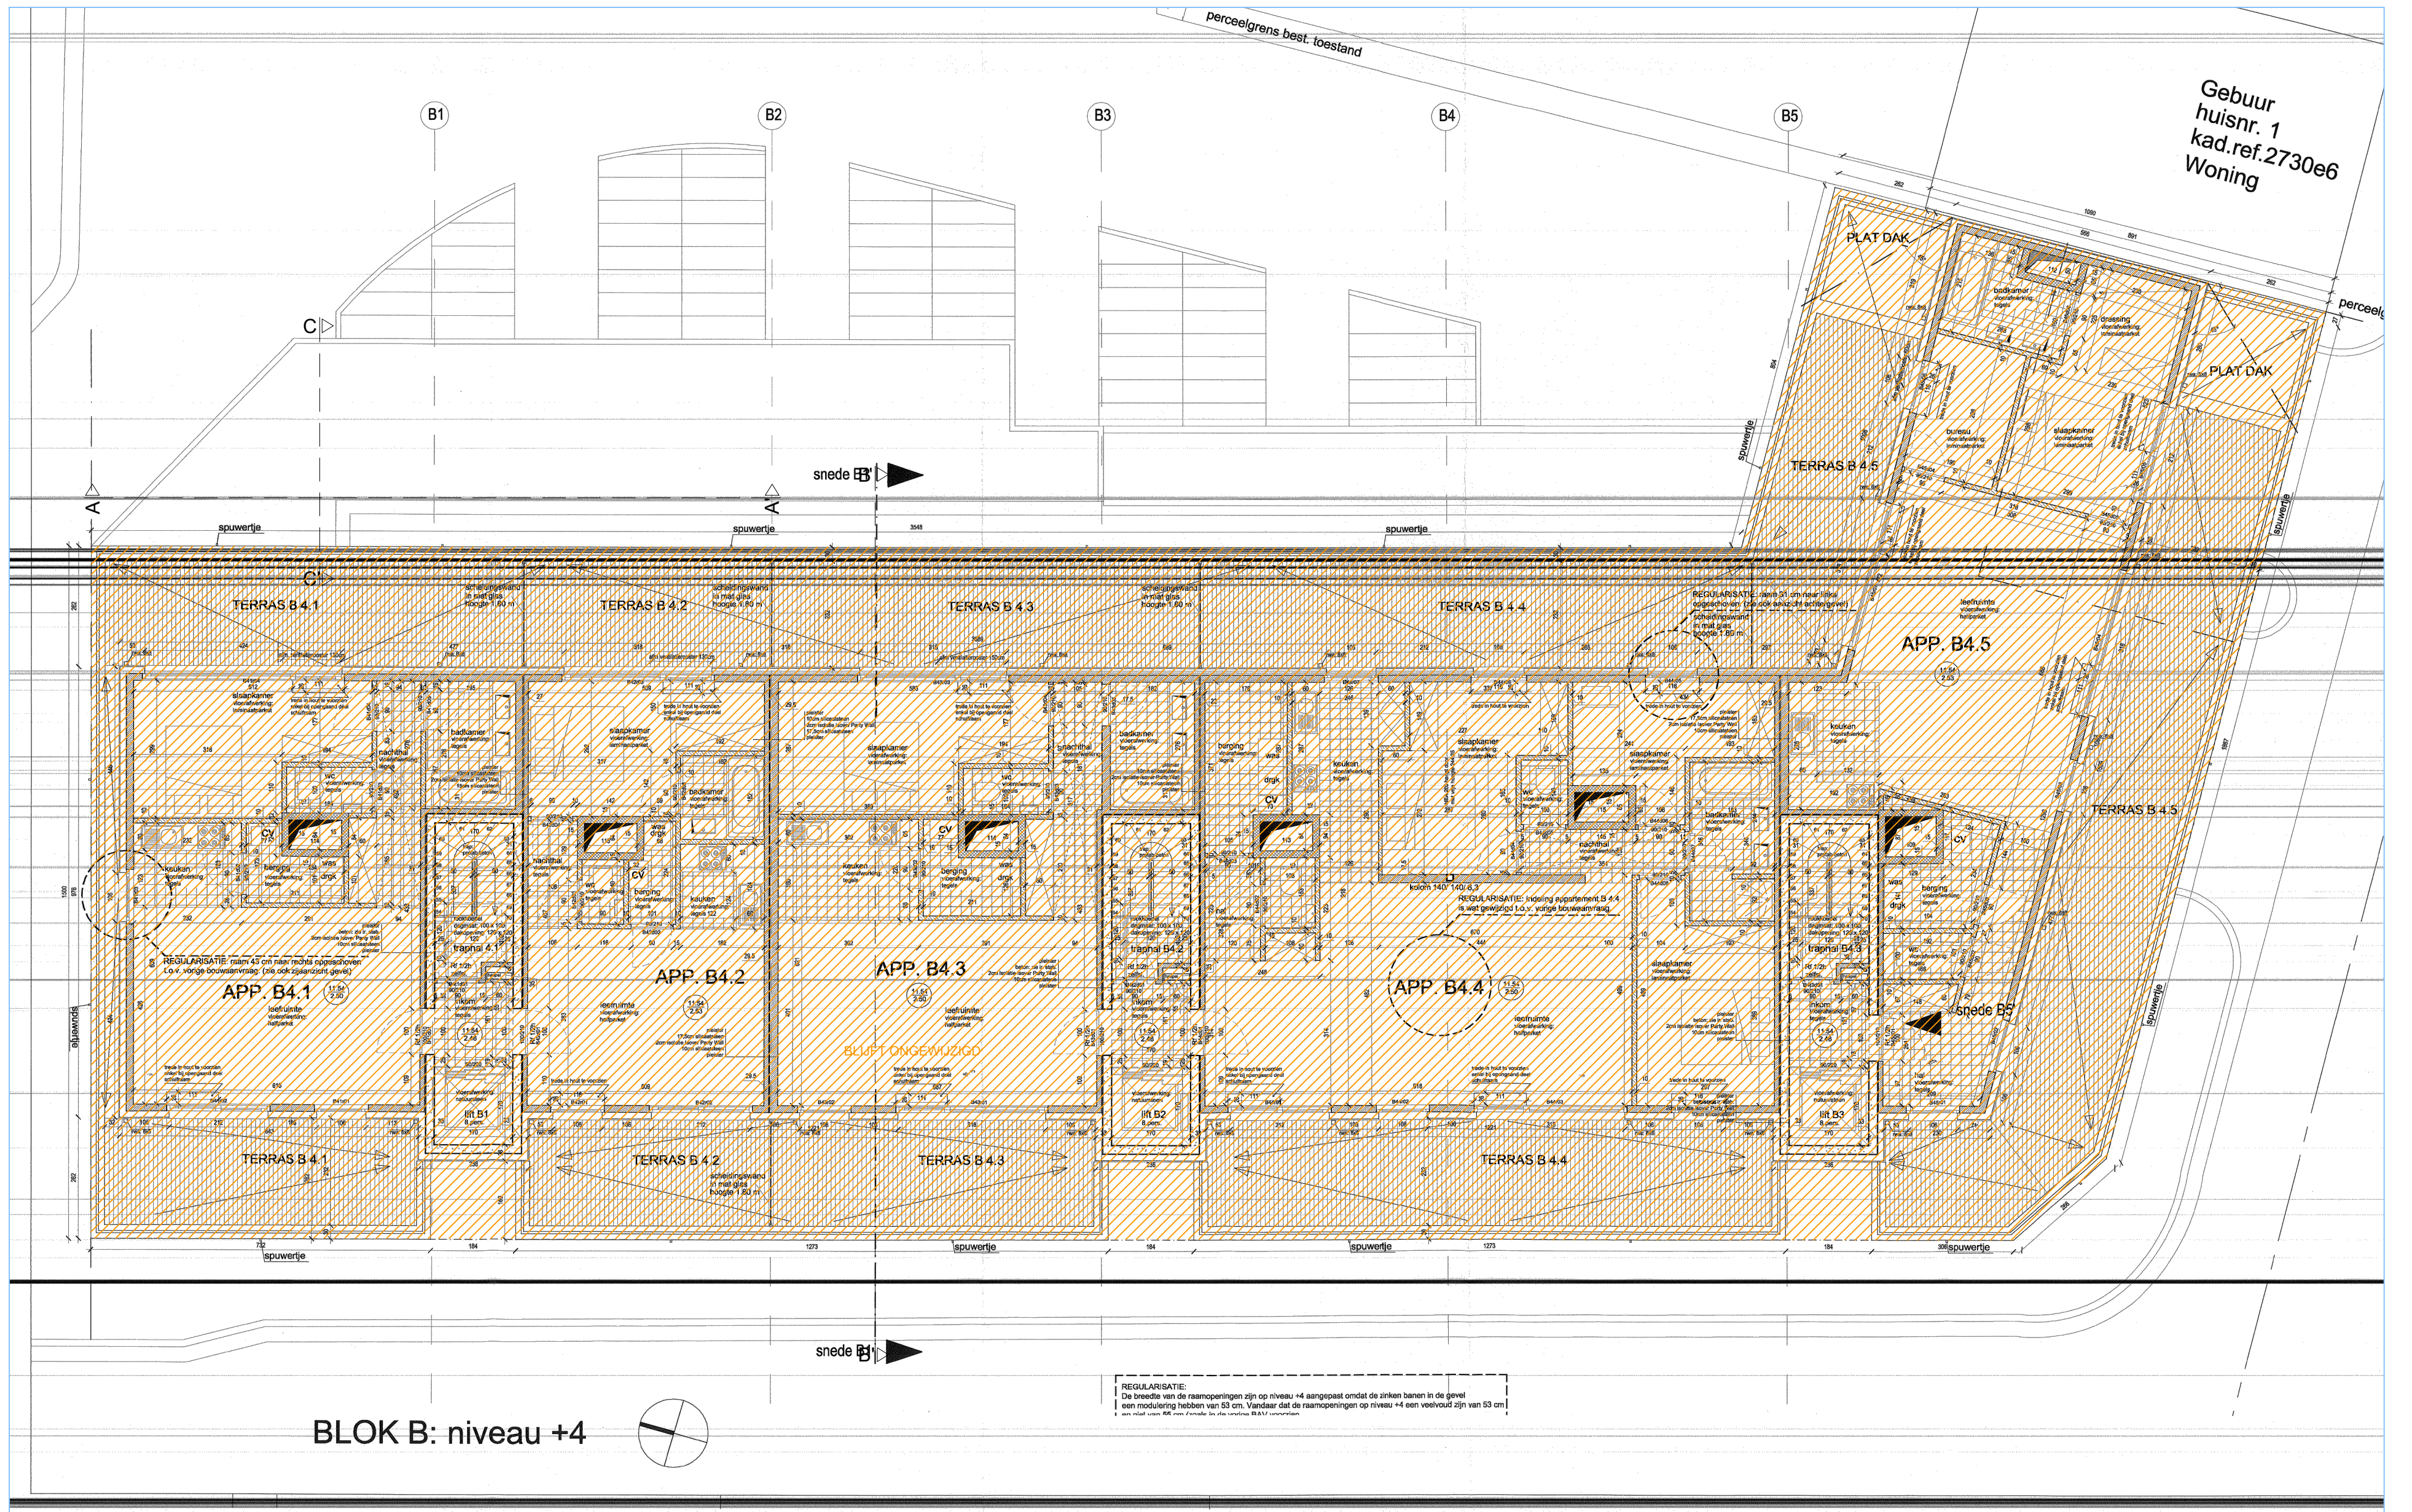

BLOK B: niveau +4

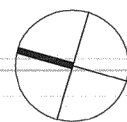

REGULARISATIE:
De breedte van de raamopeningen zijn op niveau +4 aangepast omdat de zinken banen in de gevel
een modulering hebben van 53 cm. Vandaar dat de raamopeningen op niveau +4 een veelvoud zijn van 53 cm
een maat van 85 mm. Ervaren in die zin: B&V voorstellen

elk ontwerp of ingeleverd met specifieke rekenvoorwaarden, gebaseerd op de digitale
versie, dient voor uitvoering of andere goedkeuring te worden nagerekend en/of gecontroleerd op
haalbaarheid voor het beoogde doel

stabiliteit
stabielheidswerken uit te voeren volgens studie ingeleverd

EPB, veiligheid & ventilatie
verplichte aanstelling van een veiligheidscoördinator, EPB- en ventilatieverantwoordelijke

maatvoering
deze plannen zijn opgesteld als principeontwerpen, de afmetingen zijn richtlijn. Alle documenten en
tekeningen dienen vooraf en tijdens de werken gecontroleerd te worden. Alle afwijkingen dienen gemeld te worden
aan de architect en opdrachtgever. Deze plannen zijn onder voorbehoud van stabiliteitsstudie en technieken