


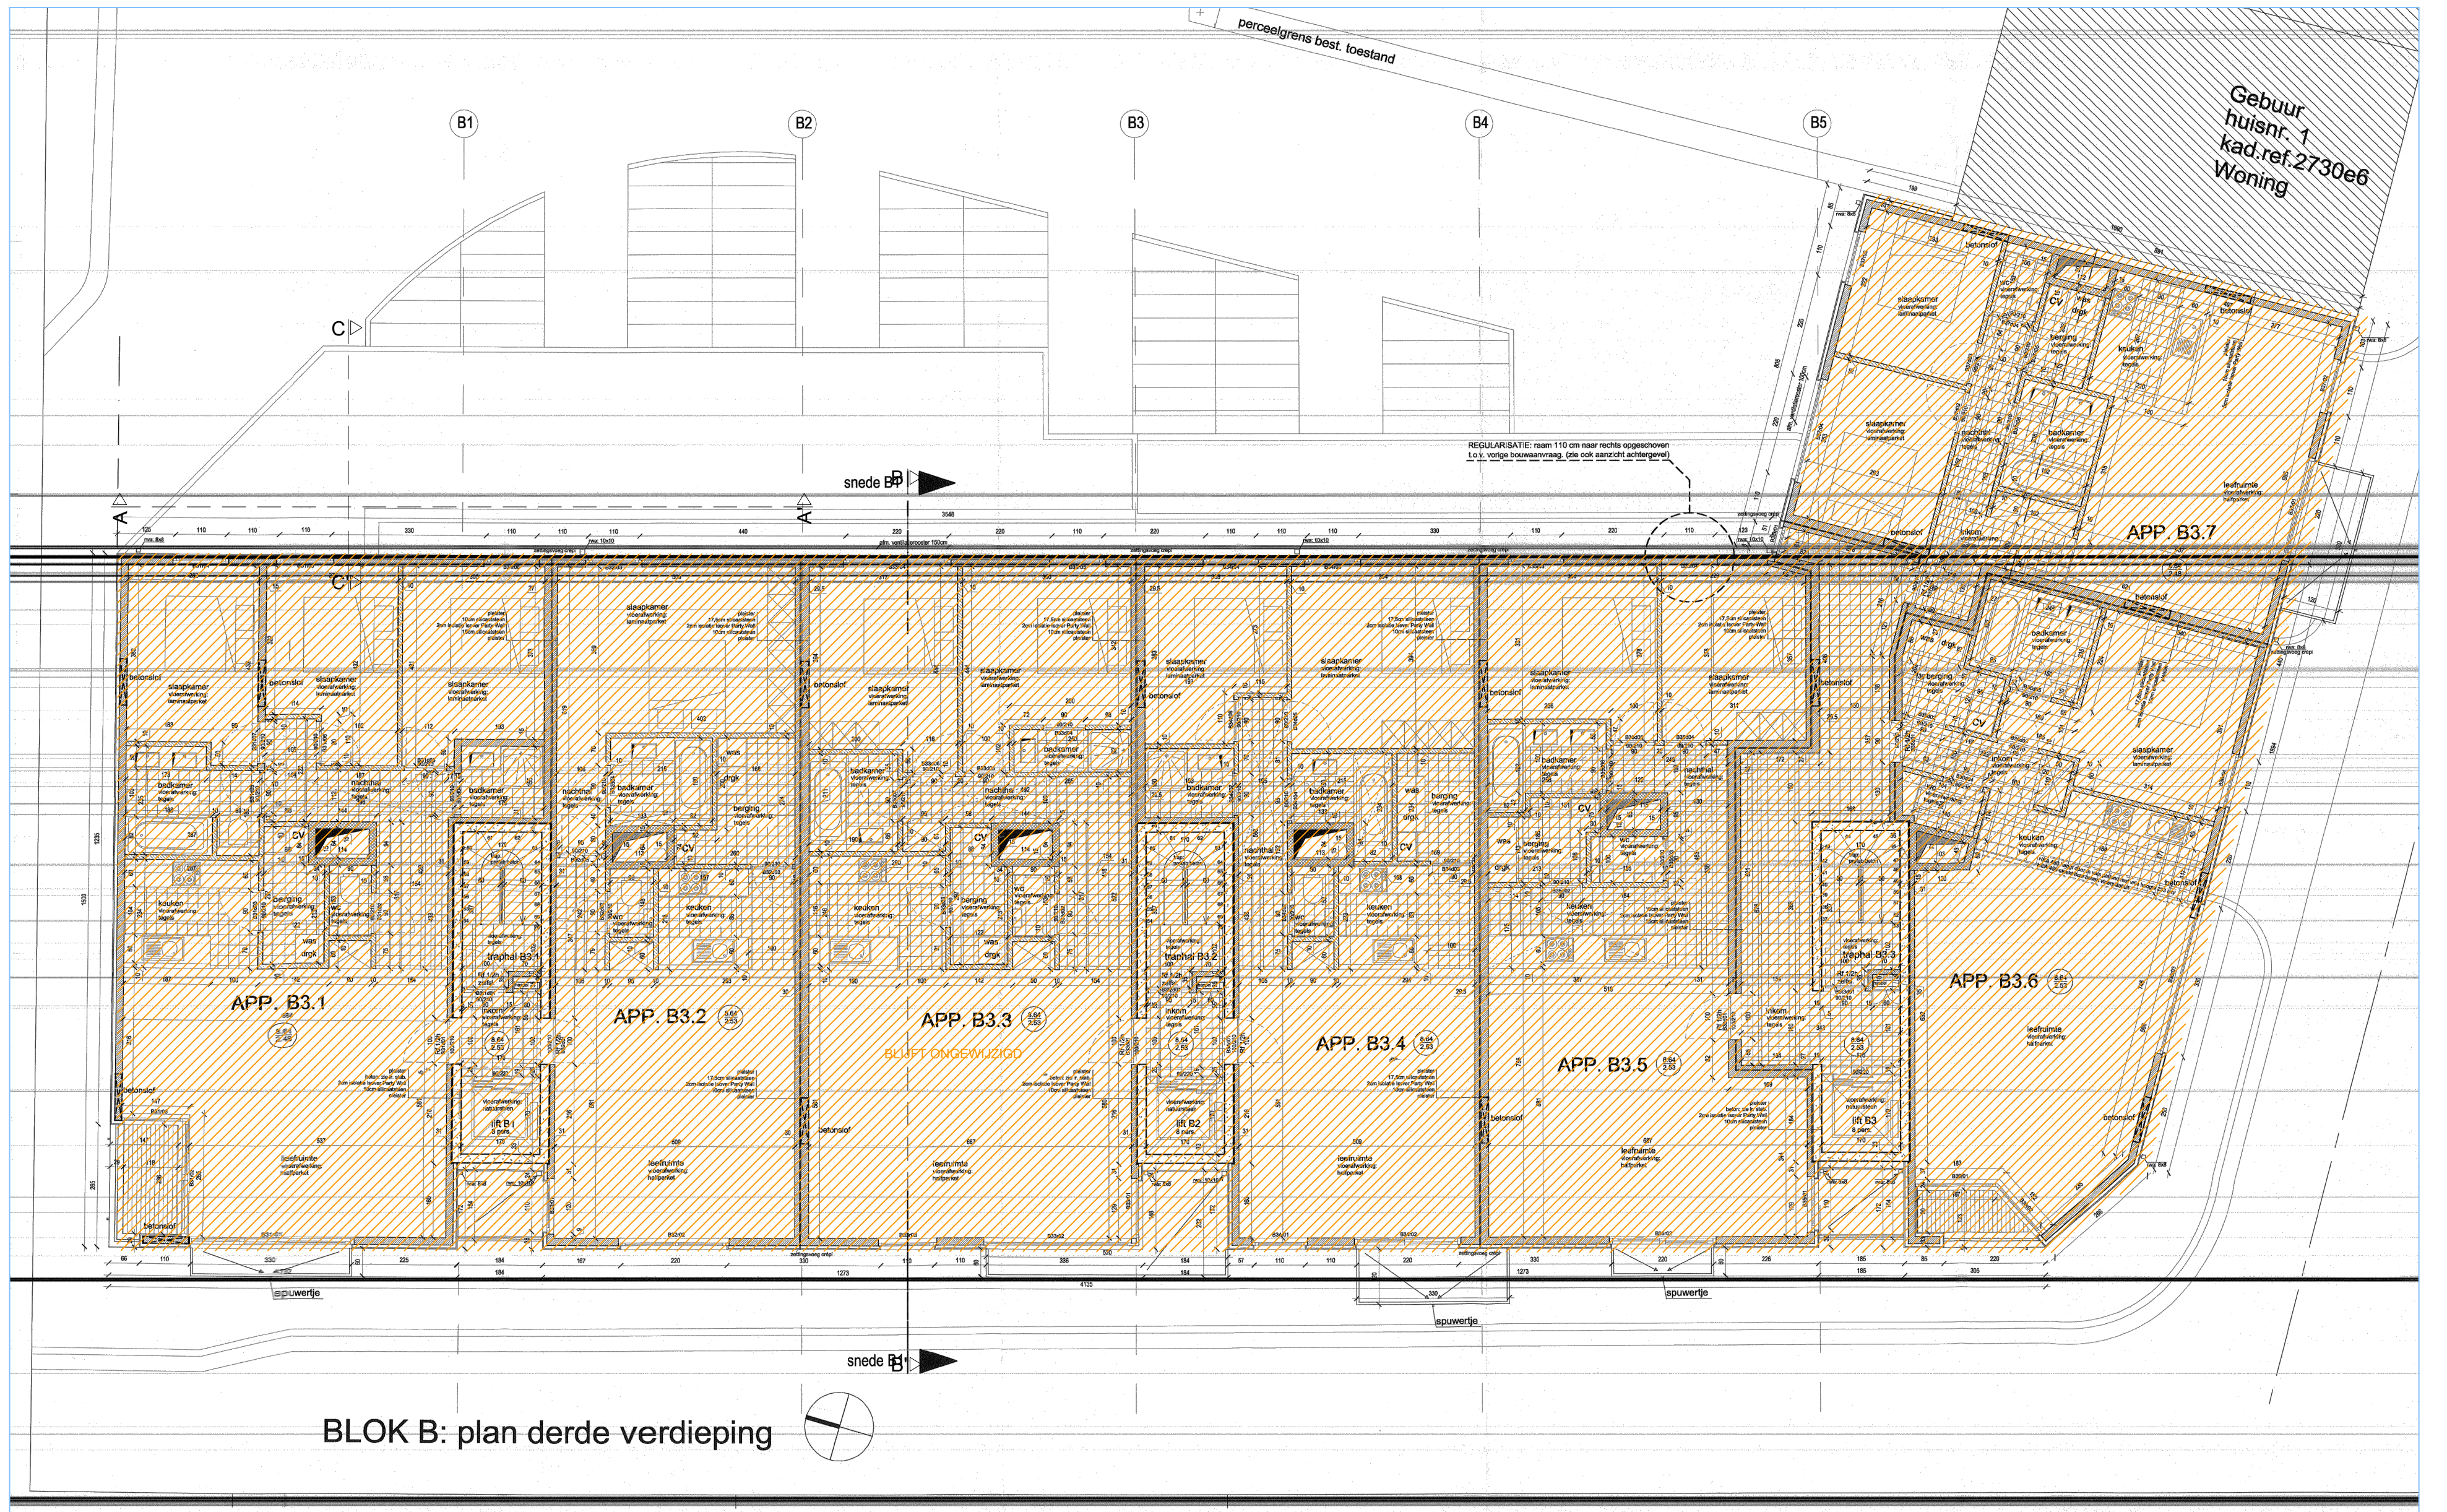

elk ontwerp of ingeleverd met specifieke rekenvoorwaarden, gebaseerd op de digitale versie, dient voor uitvoering of verdere goedkeuring te worden nagerekend en/of gecontroleerd op haalbaarheid voor het beoogde doel

stabiel
stabielisatiewerken uit te voeren volgens studie ingespannen
EPB, veiligheid & ventilatie
verplichte aanstelling van een veiligheidscoördinator, EPB- en ventilatieadviseur

maatvoering
deze plannen zijn opgesteld als principieelkenningen, de afmetingen zijn richtgevoerd. Alle documenten en tekeningen dienen vooraf en tijdens de werken gecontroleerd te worden. Alle afwijkingen dienen gemeld te worden aan de architect en opdrachtgever. Deze plannen zijn onder voorbehoud van stabiliteitsstudie en technieken

0 1 2 3 4 5 6 7 8 9 10

Derde verdieping
Bestaande toestand

plan 07/51
schaal 1/100
datum 25/08/2026

Ter Platen 14
9000 Gent

VERTONGEN
ARCHITECTEN