


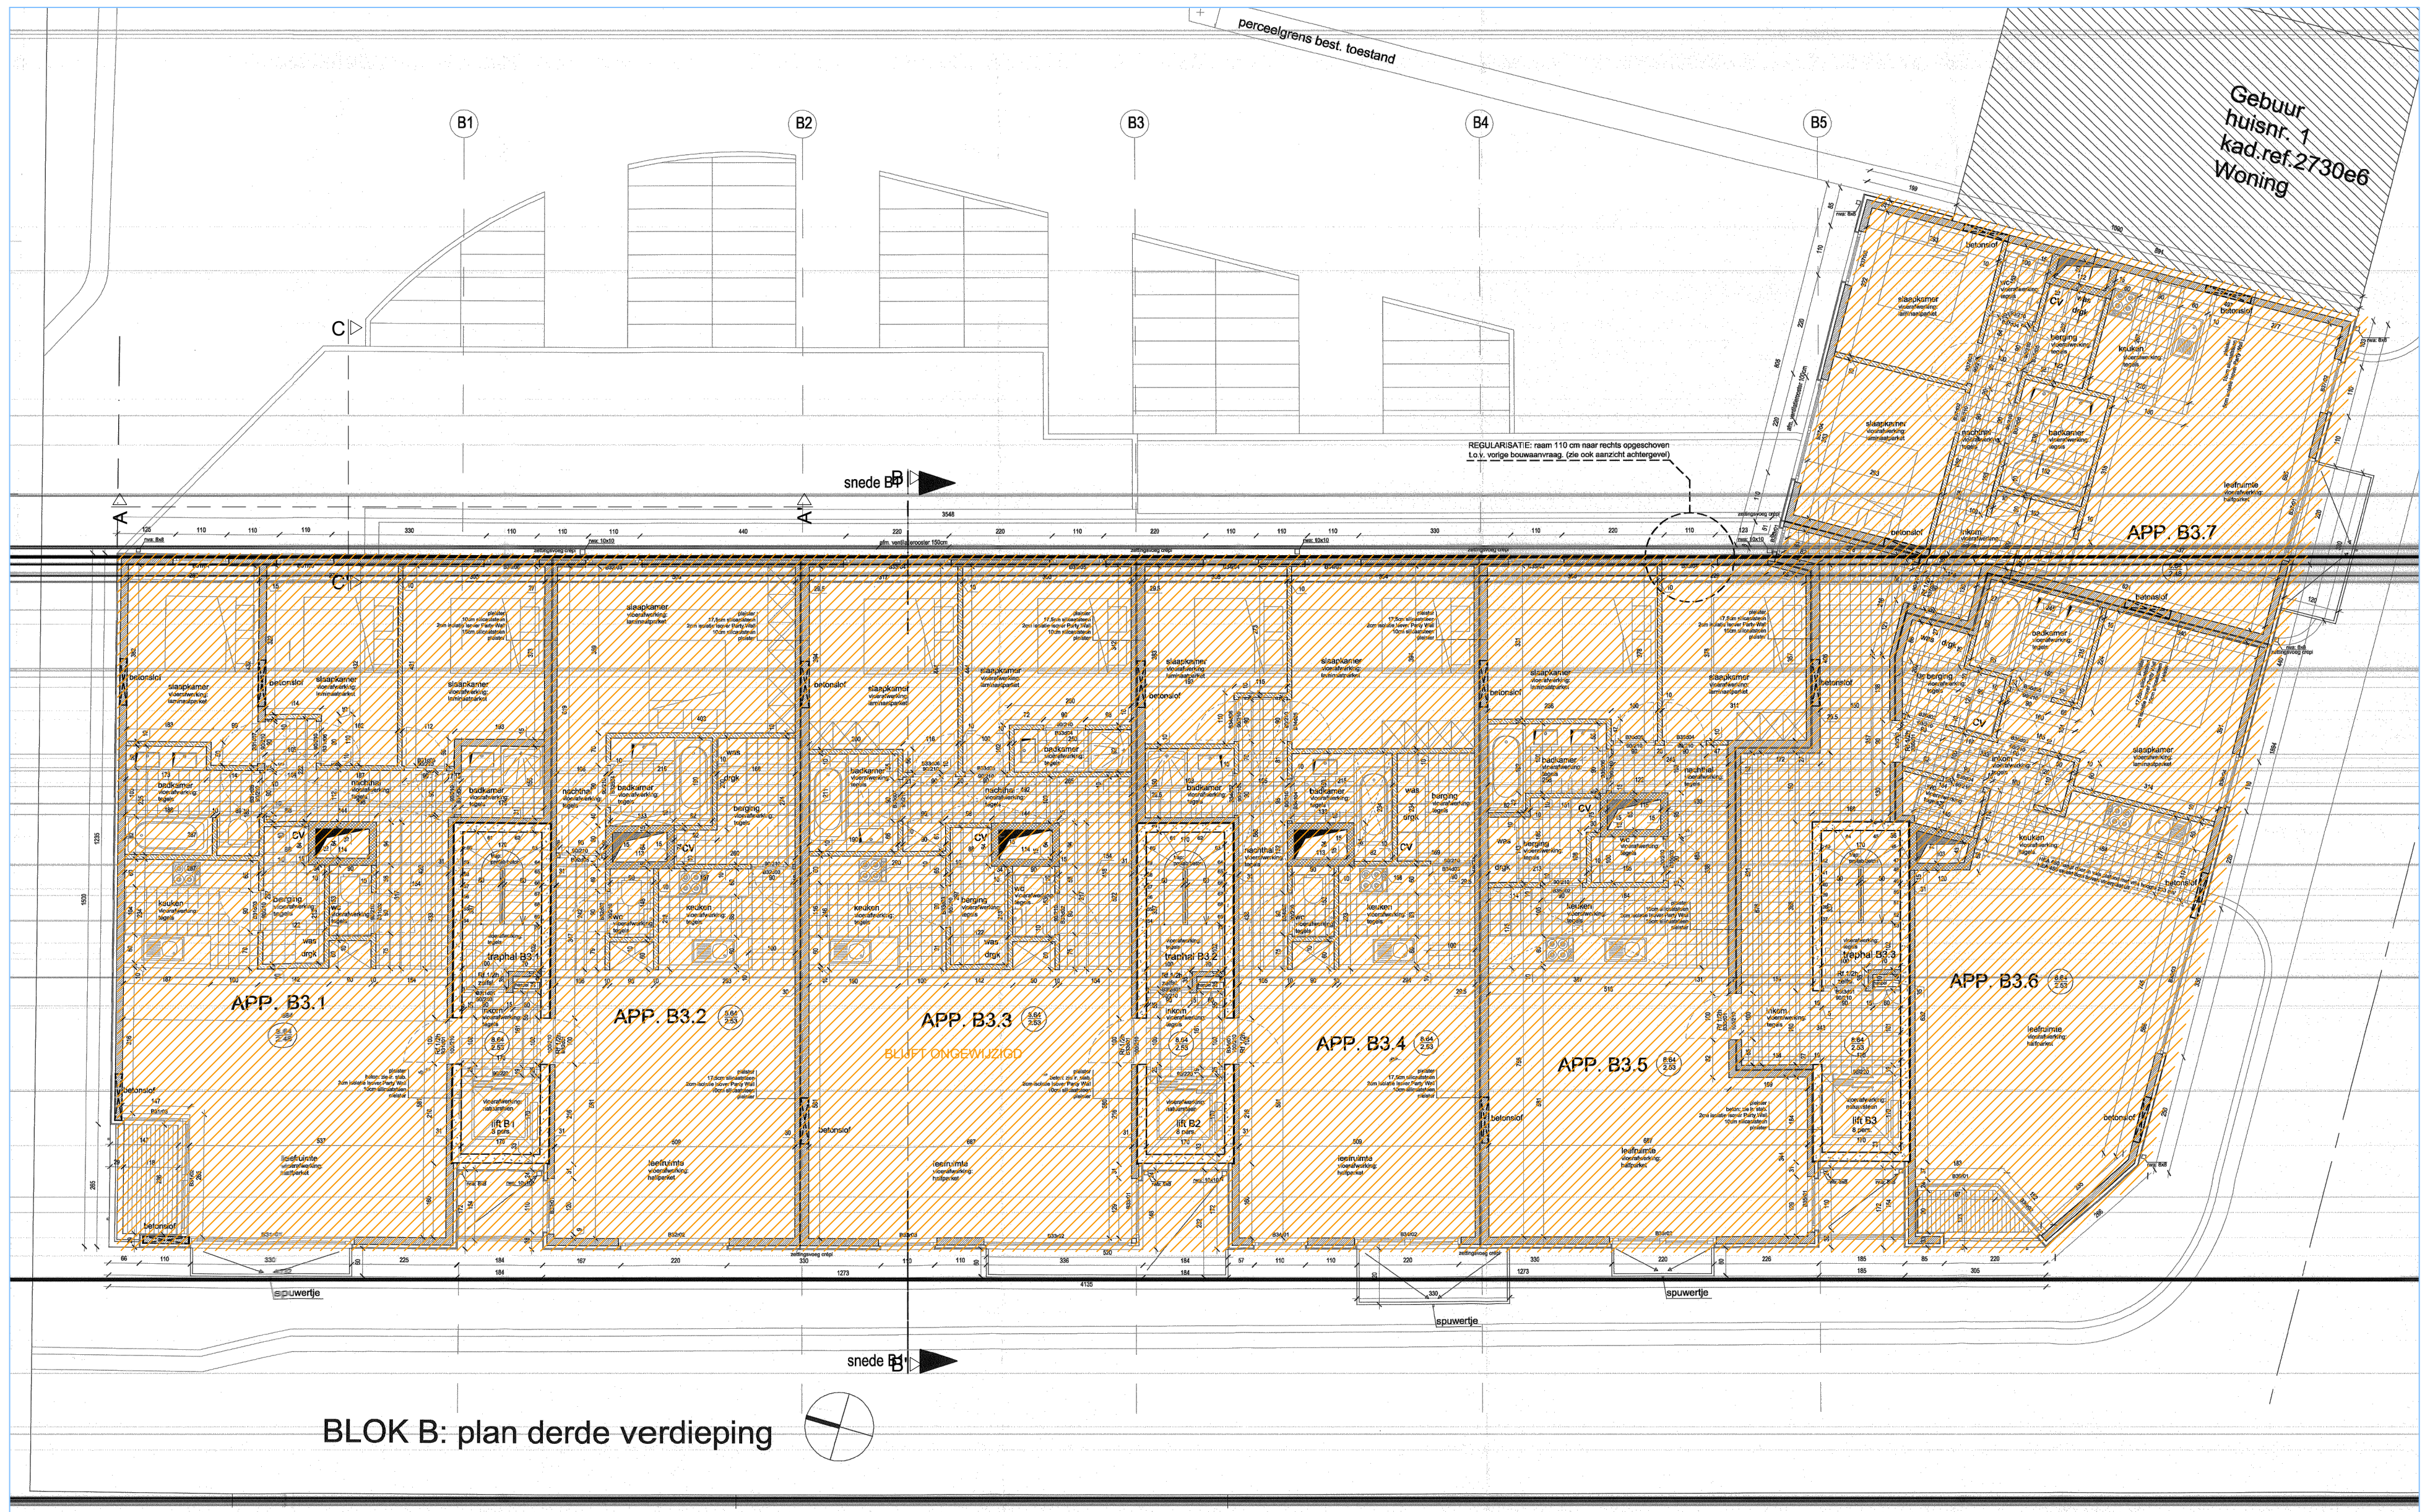

**ZIE BIJZONDERE
VOORWAARDE(N)**

elk ontwerp of ingeleverd met specifieke nieuwkeurkeuze, gebaseerd op de digitale versie, dient voor uitvoering of andere goedkeuring te worden nagemaakt en/of gecontroleerd op haalbaarheid voor het beoogde doel

stabiel
stabiliteitswerken uit te voeren volgens studie ingeleverd

EPB, veiligheid & ventilatie
verplichte aanstelling van een veiligheidscoördinator, EPB- en ventilatieadviseur

maatschappij
deze plannen zijn opgesteld als principieel ontwerp, de afmetingen zijn richtlijn. Alle documenten en tekeningen dienen vooraf te worden goedgekeurd te worden. Alle afmetingen dienen gemiddeld te worden aan de architect en opdrachtgever. Deze plannen zijn onder voorbehoud van stabiliteitsstudie en technieken