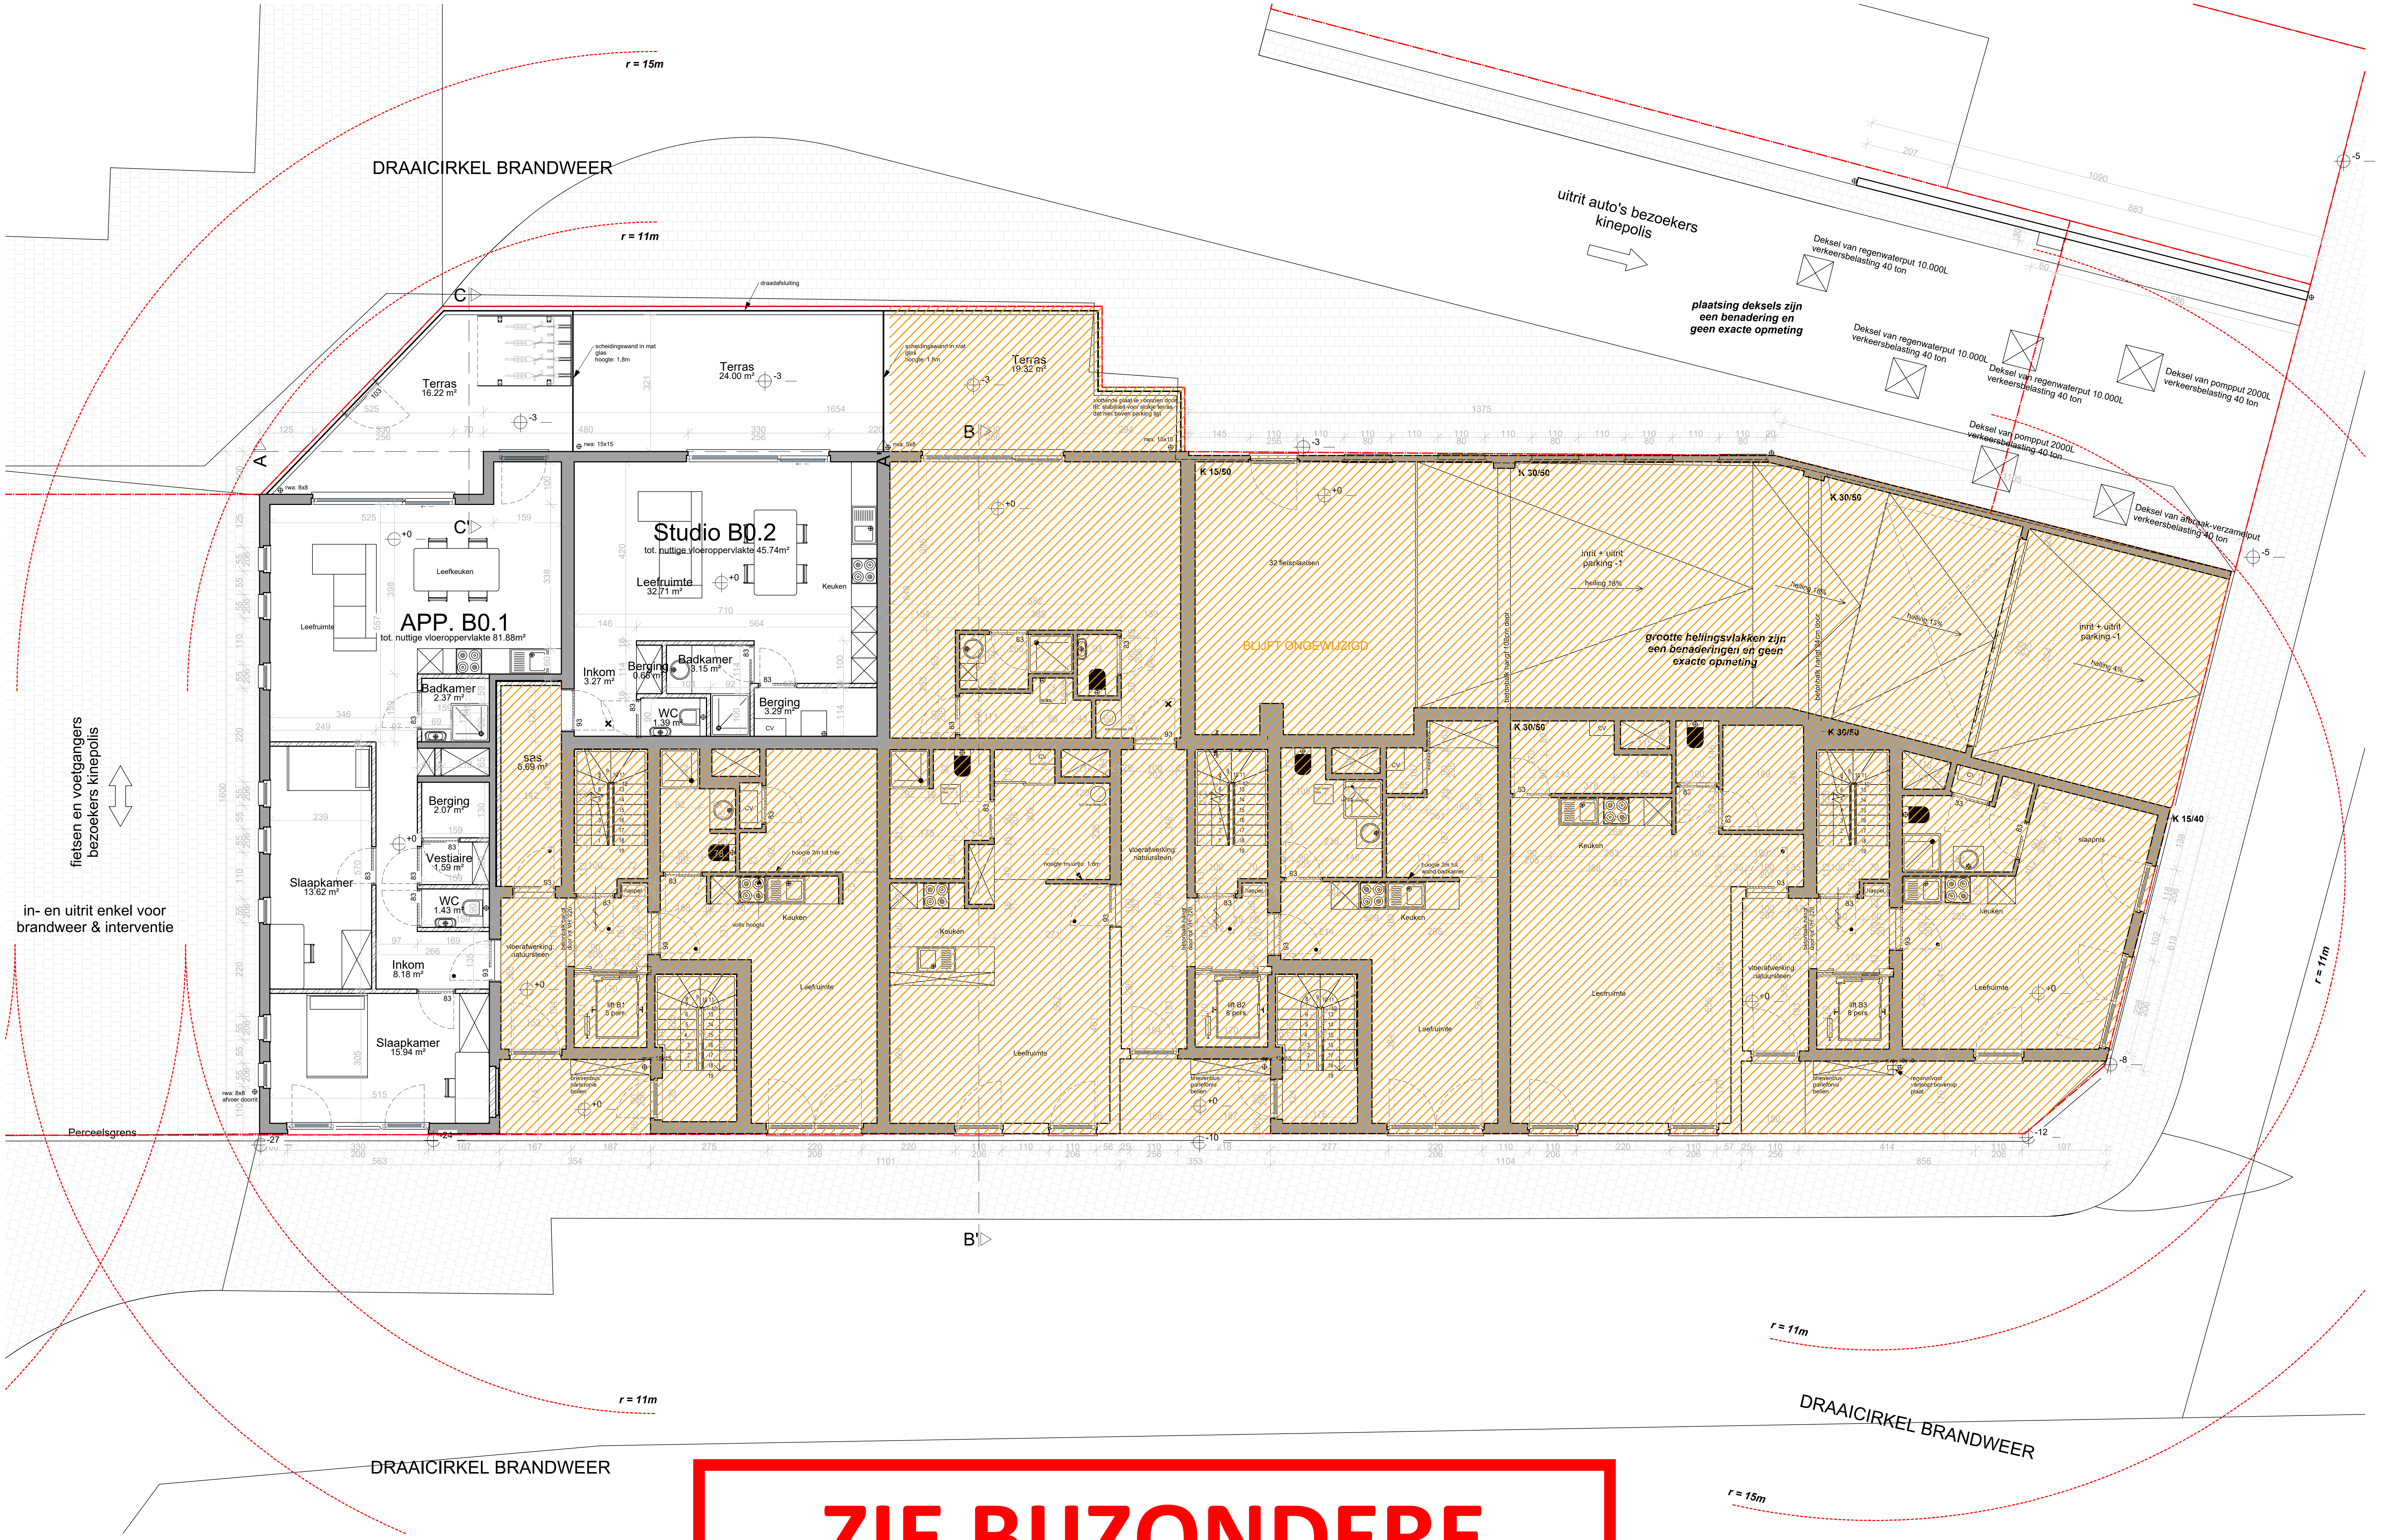
DRAAICIRKEL BRANDWEER
r = 15m
r = 11m
draadafsluiting
C
Terras
16.22 m²
scheidingswand in mat glas hoogte: 1,8m
Terras
24.00 m²
Terras
19.32 m²
vlottende plaat te voorzien door IR. stabiliteit voor stukje terras dat niet boven parking ligt
rwa: 15x15
rwa: 8x8
B
A
APP. B0.1
tot. nuttige vloeroppervlakte 81.88m²
Leefkeuken
Leefruimte
Badkamer
2.37 m²
Berging
2.07 m²
Vestiaire
1.59 m²
WC
1.43 m²
Inkom
8.18 m²
Slaapkamer
13.62 m²
Slaapkamer
15.94 m²
Studio B0.2
tot. nuttige vloeroppervlakte 45.74m²
Leefruimte
32.71 m²
Keuken
Inkom
3.27 m²
Berging
0.68 m²
Badkamer
3.15 m²
WC
1.39 m²
Berging
3.29 m²
CV
sas
6.69 m²
K 15/50
K 30/50
K 15/40
32 fietsplaatsen
BLIJFT ONGEWIJZIGD
inrit + uitrit parking -1
helling 18%
helling 13%
helling 4%
grootte hellingsvlakken zijn een benaderingen en geen exacte opmeting
vloerafwerking natuursteen
Keuken
Leefruimte
slaapkam
lift B1
lift B2
lift B3
uitrit auto's bezoekers kinepolis
Deksel van regenwaterput 10.000L verkeersbelasting 40 ton
Deksel van regenwaterput 10.000L verkeersbelasting 40 ton
Deksel van regenwaterput 10.000L verkeersbelasting 40 ton
Deksel van pompput 2000L verkeersbelasting 40 ton
Deksel van pompput 2000L verkeersbelasting 40 ton
Deksel van afbraak-verzamelput verkeersbelasting 40 ton
plaatsing deksels zijn een benadering en geen exacte opmeting
fietsen en voetgangers bezoekers kinepolis
in- en uitrit enkel voor brandweer & interventie
Perceelsgrens
r = 11m
B'
DRAAICIRKEL BRANDWEER
r = 11m
DRAAICIRKEL BRANDWEER
r = 15m

**ZIE BIJZONDERE VOORWAARDE(N)**

*elk ontwerp of inplanting met specifieke nauwkeurigheidseisen, gebaseerd en/of ingepast op de digitale versie, dient voor uitvoering of verdere goedkeuring te worden nagetrokken en/of gecontroleerd op haalbaarheid voor het beoogde doel*

*stabiliteit*
stabiliteitswerken uit te voeren volgens studie ingenieur

*EPB, veiligheid & ventilatie*
verplichte aanstelling van een veiligheidscoördinator, EPB- en ventilatieverslaggever

*maatvoering*
deze plannen zijn opgesteld als principetekeningen, de afmetingen zijn richtgevend. Alle documenten en maten dienen vooraf en tijdens de werken gecontroleerd te worden. Alle afwijkingen dienen gemeld te worden aan de architect en opdrachtgever. Deze plannen zijn onder voorbehoud van stabiliteitsstudie en technieken

0 1 2 3 4 5 6 7 8 9 10

Gelijkvloers
*Nieuwe toestand*

Ter Platen 14
*9000 Gent*

| *plan* | *schaal* | *datum* |
|---|---|---|
| 21/51 | 1/100 | 25/08/2026 |

N

VERTONGEN
ARCHITECTEN