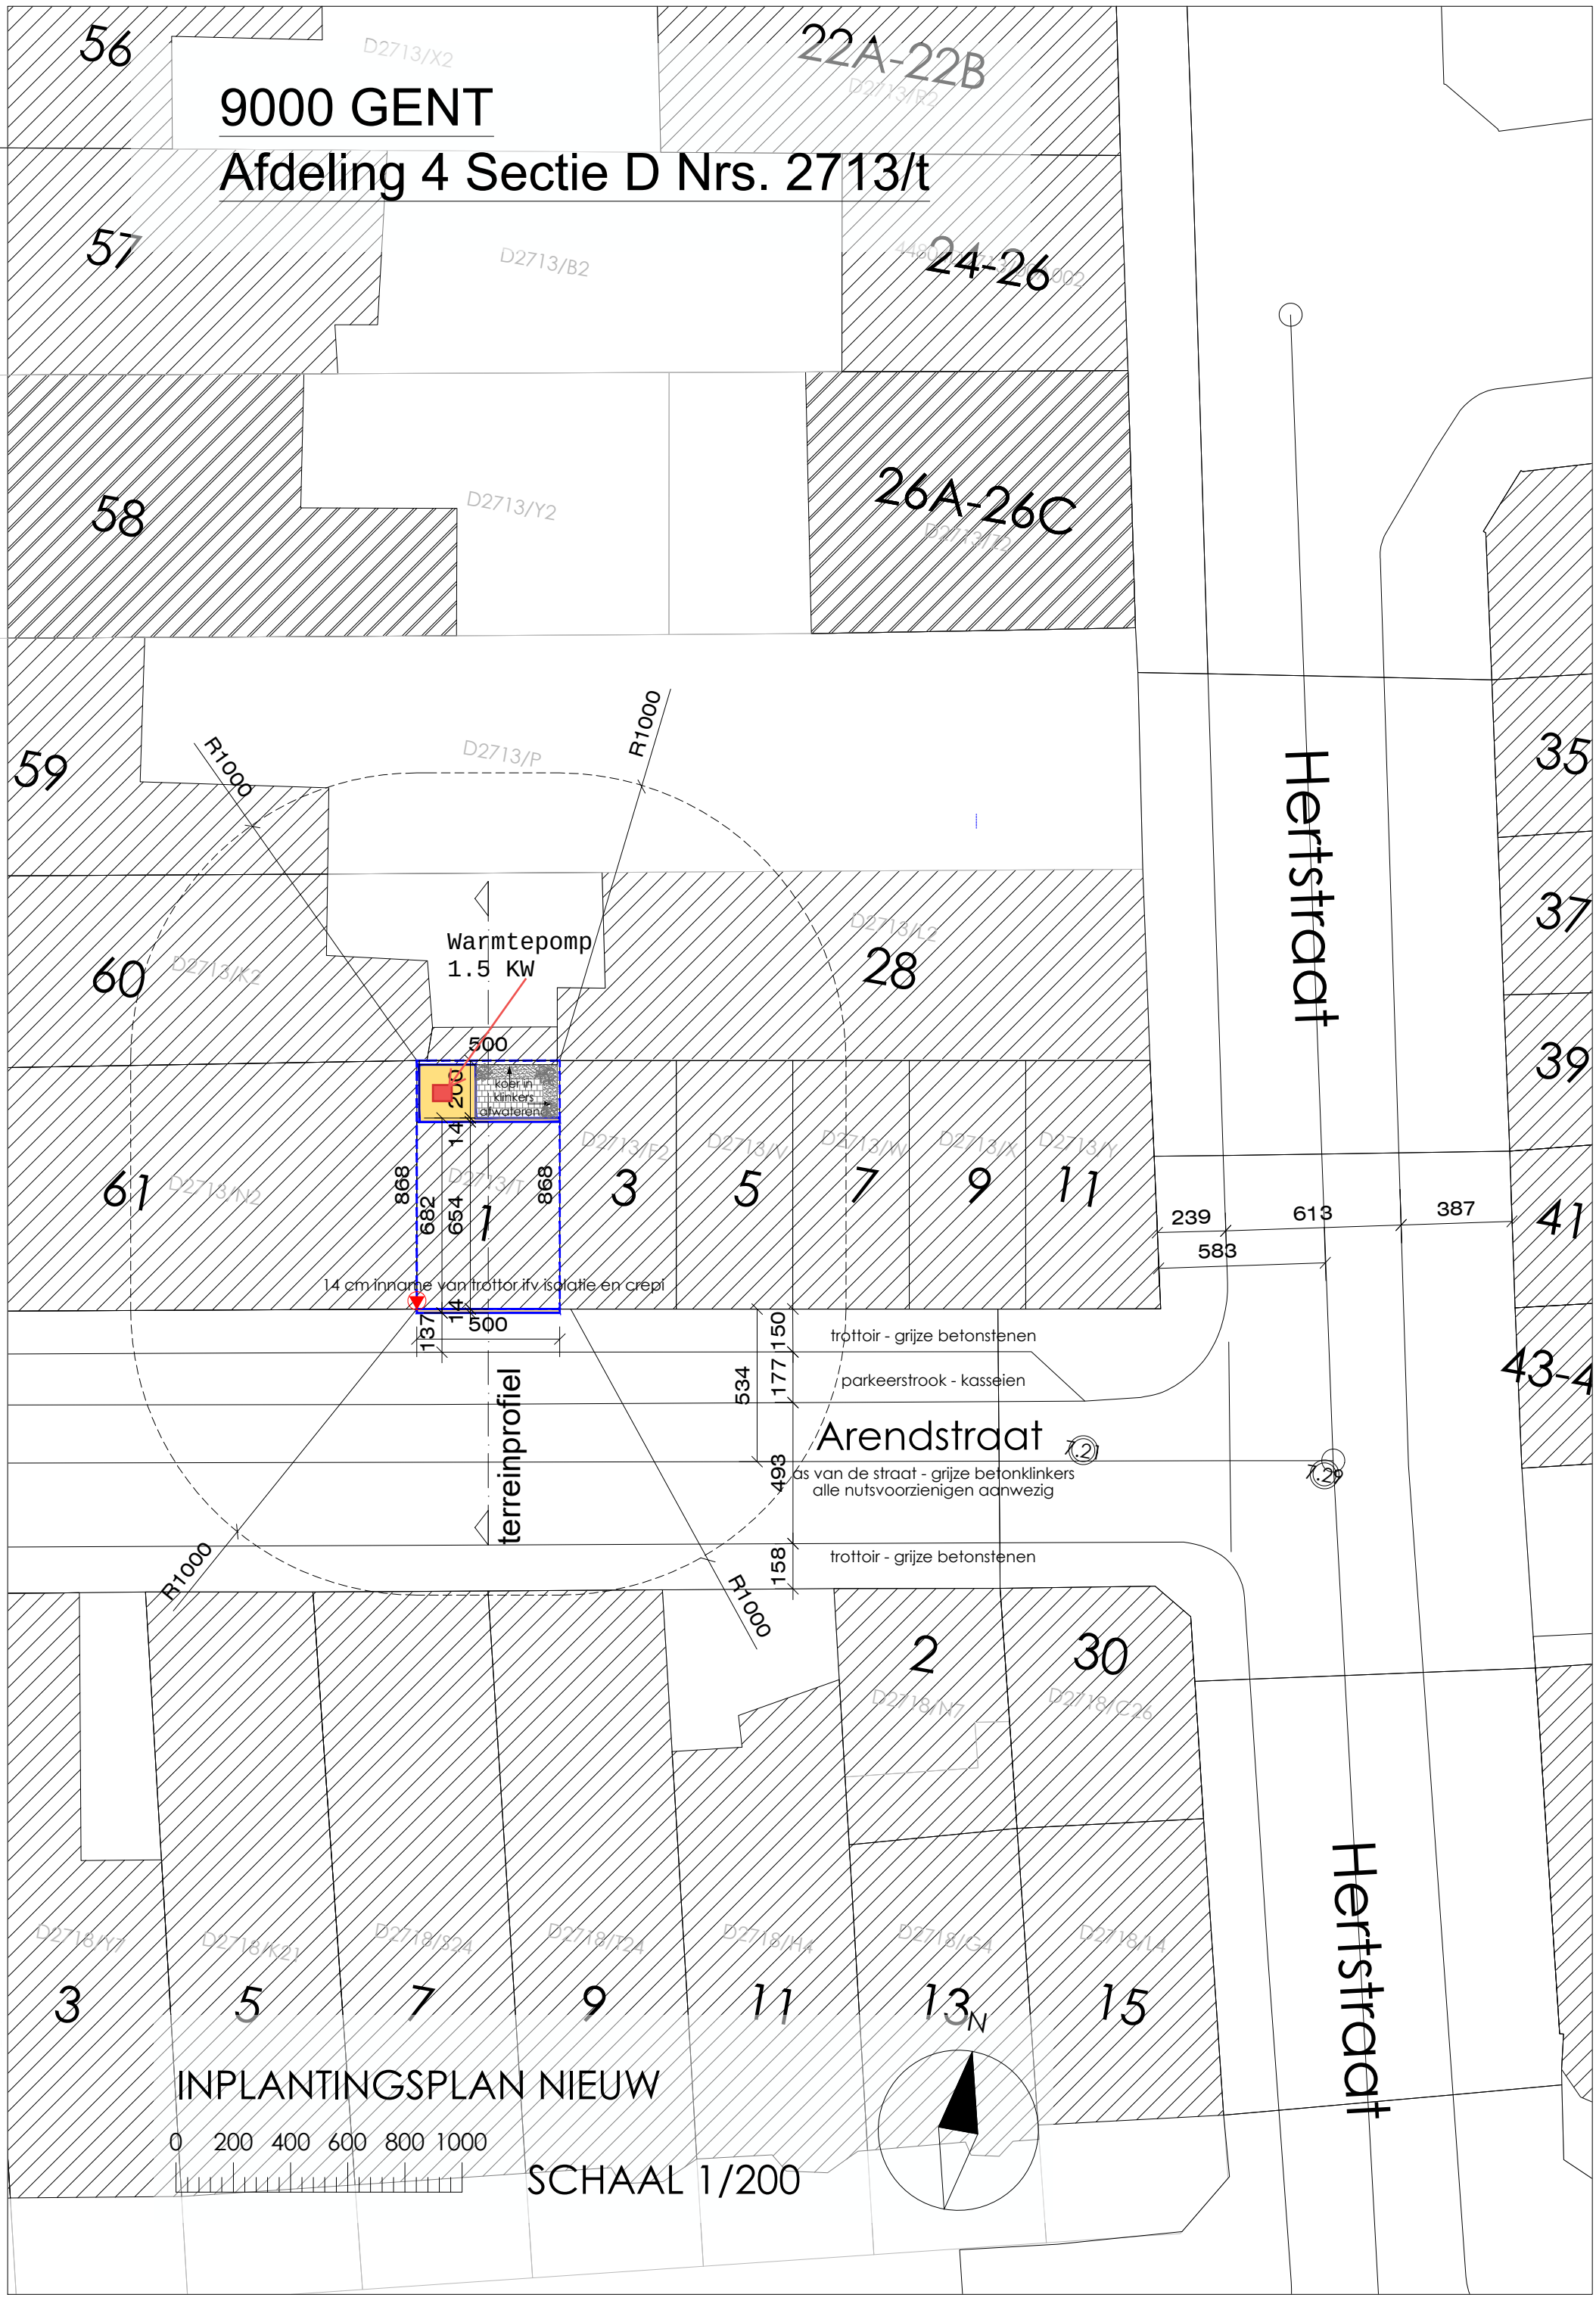
9000 GENT
Afdeling 4 Sectie D Nrs. 2713/t
56
57
58
59
60
61
22A-22B
24-26
26A-26C
28
1
3
5
7
9
11
2
30
13
15
35
37
39
41
43-4
Hertstraat
Arendstraat
Warmtepomp
1.5 KW
koer in
klinkers
afwaterend
14 cm innname van trottoir ifv isolatie en crepi
terreinprofiel
trottoir - grijze betonstenen
parkeerstrook - kasseien
as van de straat - grijze betonklinkers
alle nutsvoorzienigen aanwezig
trottoir - grijze betonstenen
R1000
INPLANTINGSPLAN NIEUW
0 200 400 600 800 1000
SCHAAL 1/200
N