


ZOLDER - 3^e VERDIEPING
ONDER ZADELDAK

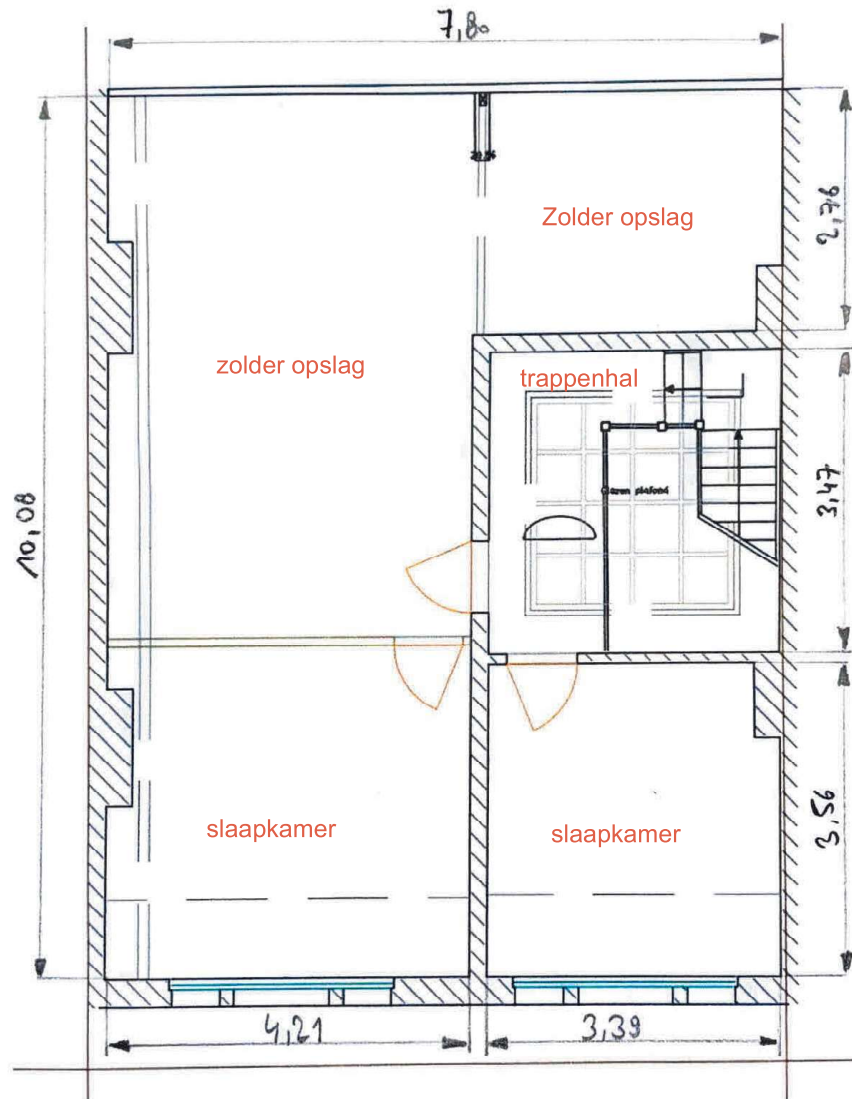

STRAATZIJDE

Schaal 1:100

5 m