


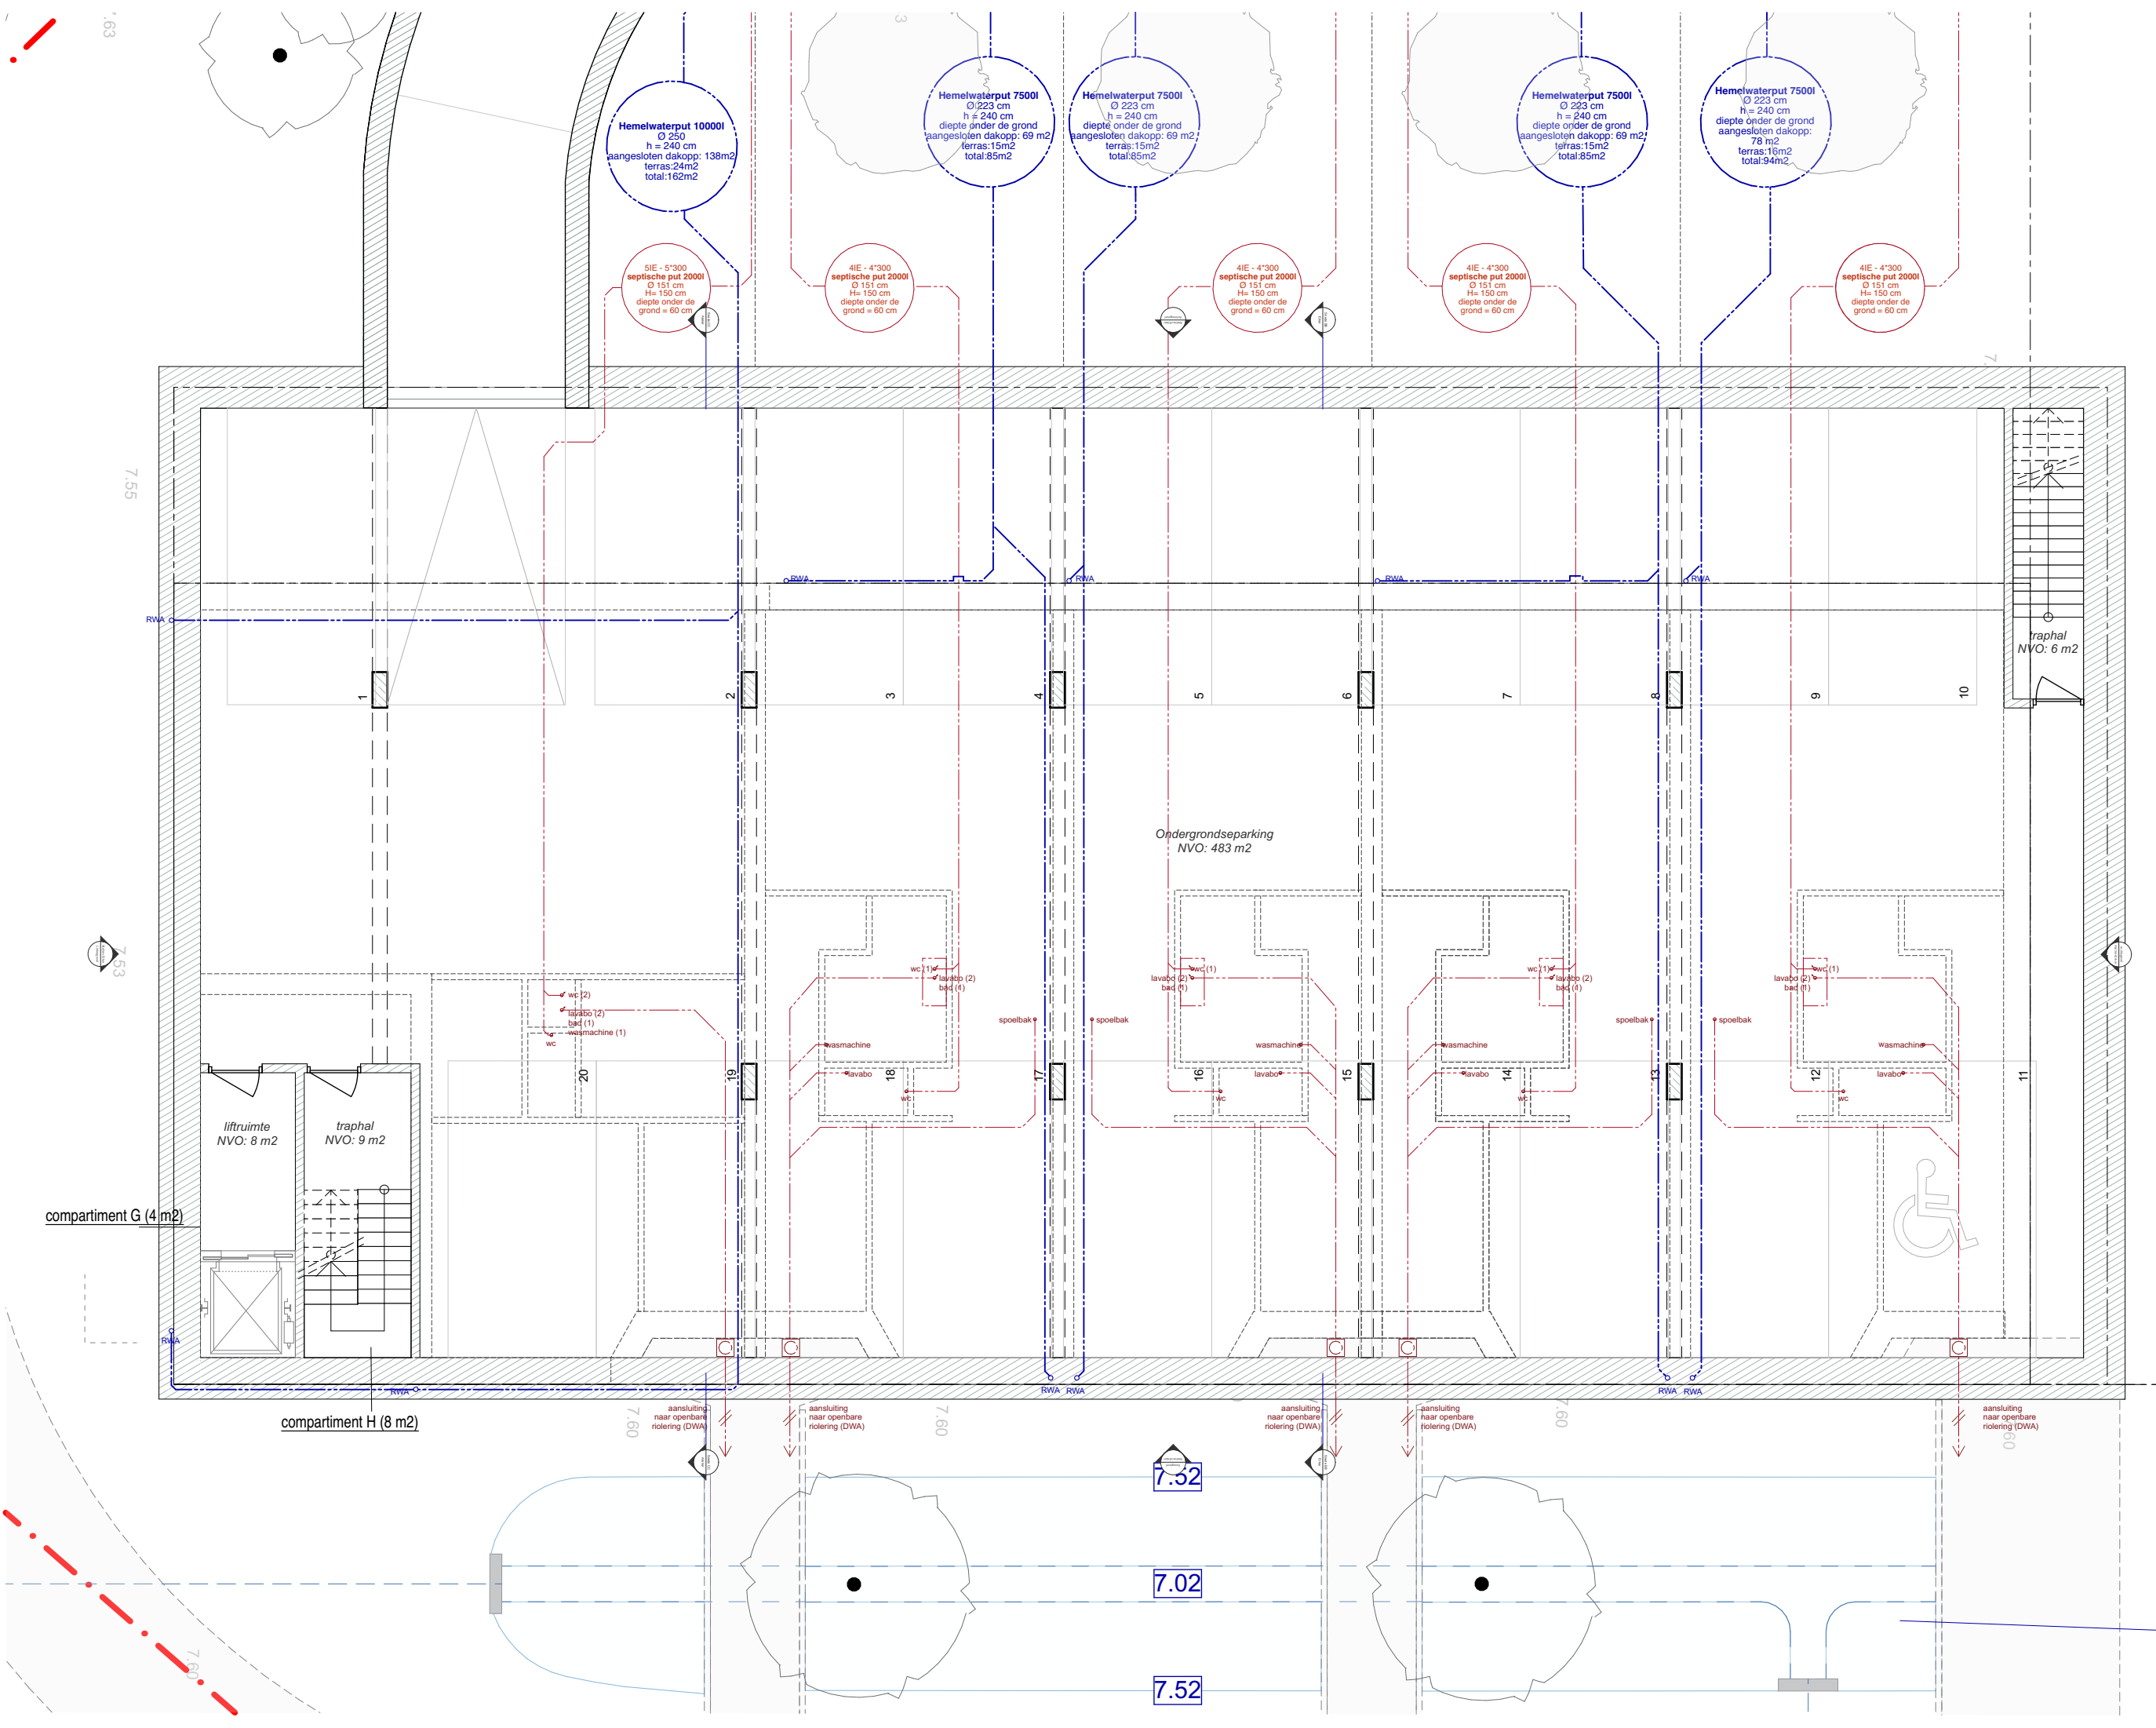

project:

REX

wonen aan het park in Oostakker

architectuur:

PLUSOFFICE Stedenbouw en architectuur bv

a: Handelskaai 48, 1000 Brussel

t: +32(0)2 203 91 50

e: office@plusoffice.eu

opdrachtgever:

GLOBAL REX

Kapellestraat 107, 8020 Oostkamp

site:

Gentstraat 156, 9041 Oostakker

fase:

Omgevingsvergunning

titel:

P_-1 rioleringsplan_Erkerwoning

datum: 01/07/26 schaal: 1:100