
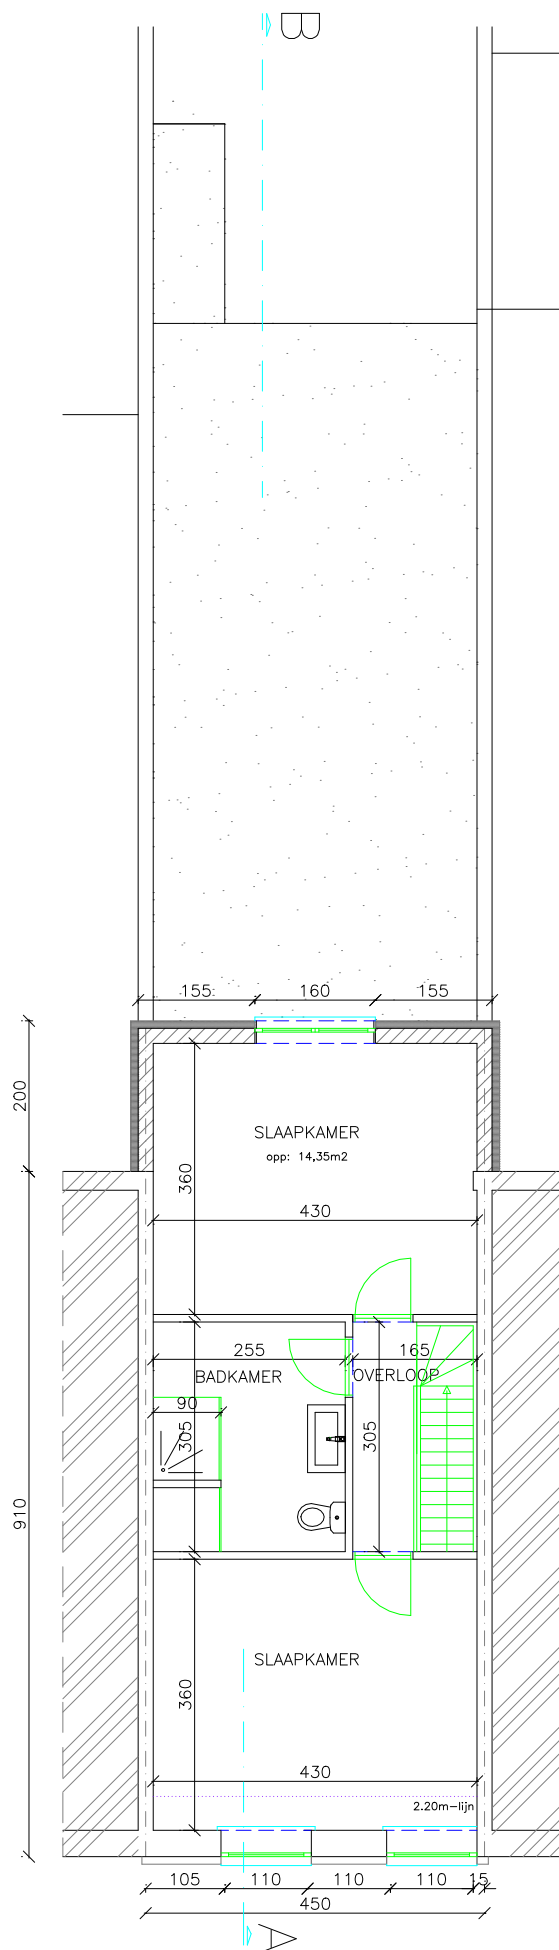


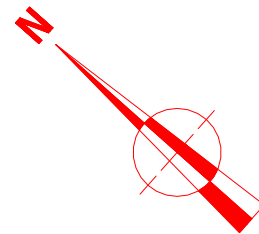

STABILITEIT TE BEPALEN
DOOR ir-STABILITEIT

LEGENDE:

-  WEG TE BREKEN
-  BESTAANDE
-  NIEUW TE METSEN

BA woning-P-N-3-dakverdieping
bestaande = nieuw