

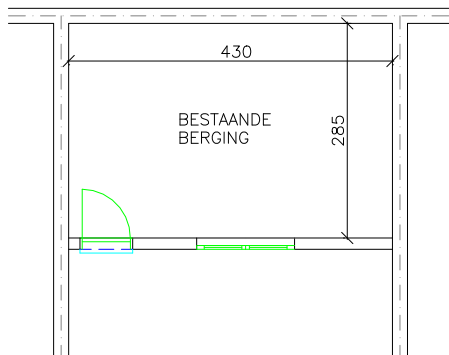


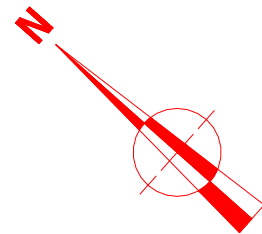


plan bestaande
achterbouw

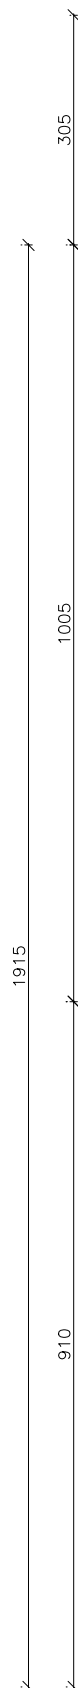

LEGENDE:

- WEG TE BREKEN
- BESTAANDE
- NIEUW TE METSEN

STABILITEIT TE BEPALEN
DOOR ir-STABILITEIT

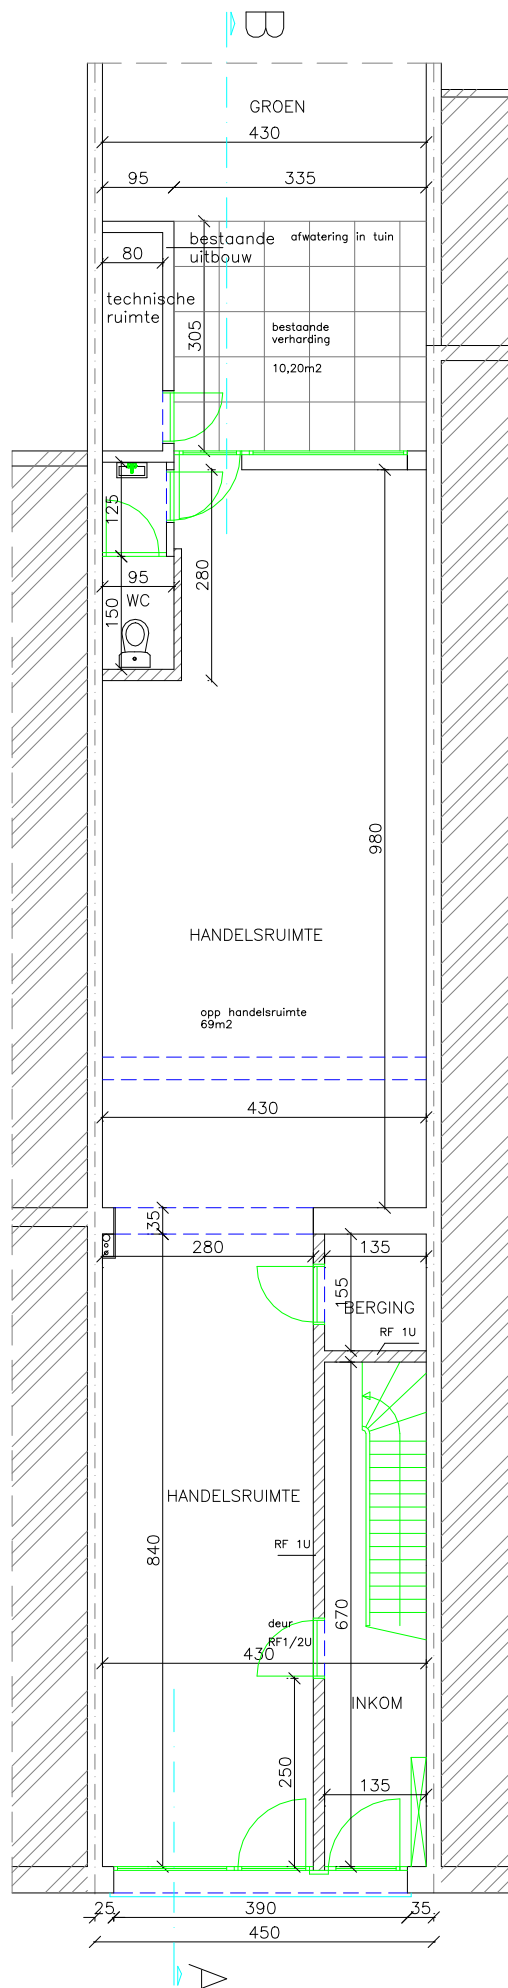

BA woning-P-V-1-gelijkvloers