
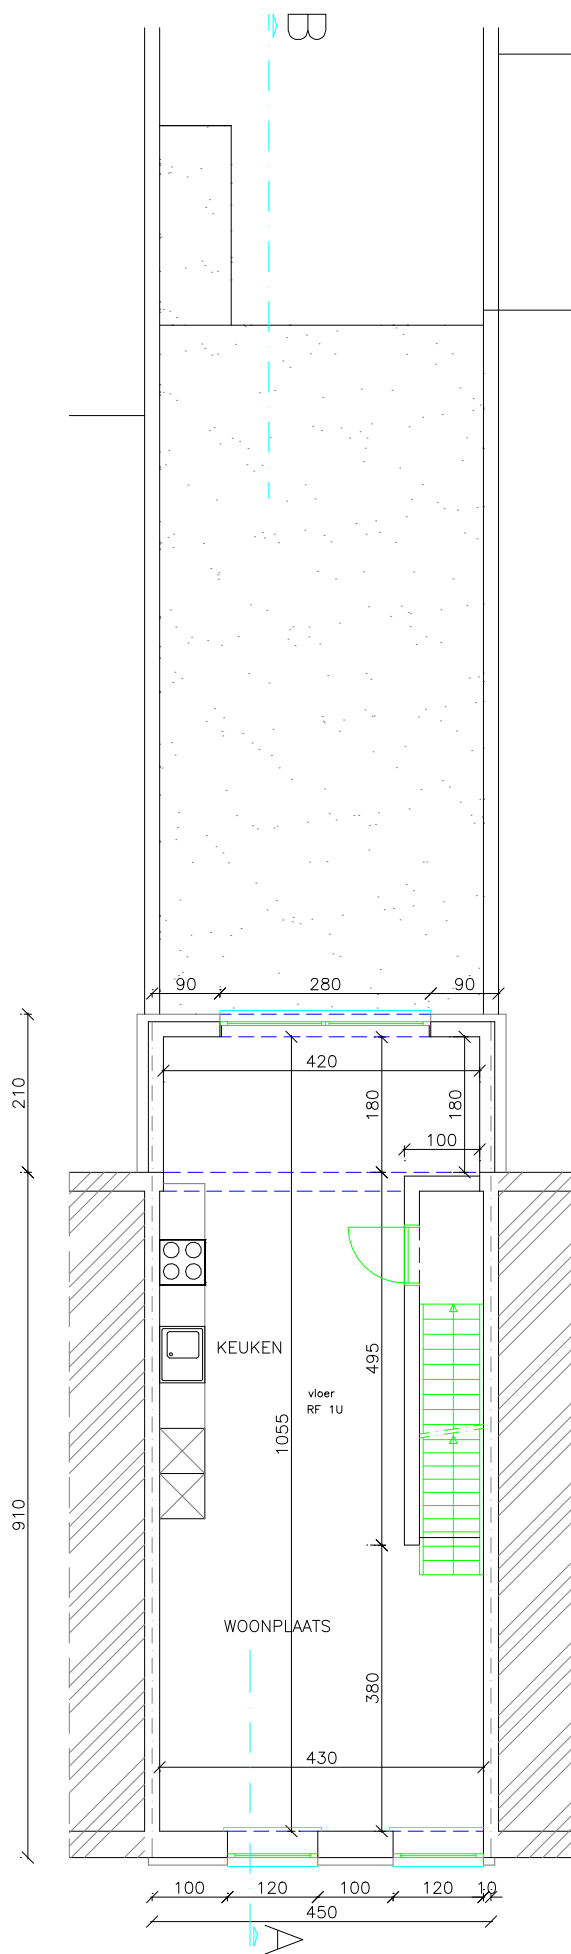


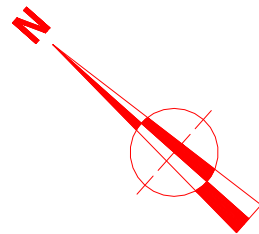

STABILITEIT TE BEPALEN
DOOR ir-STABILITEIT

BA woning-P-B-2-verdieping 1
bestaande = nieuw