

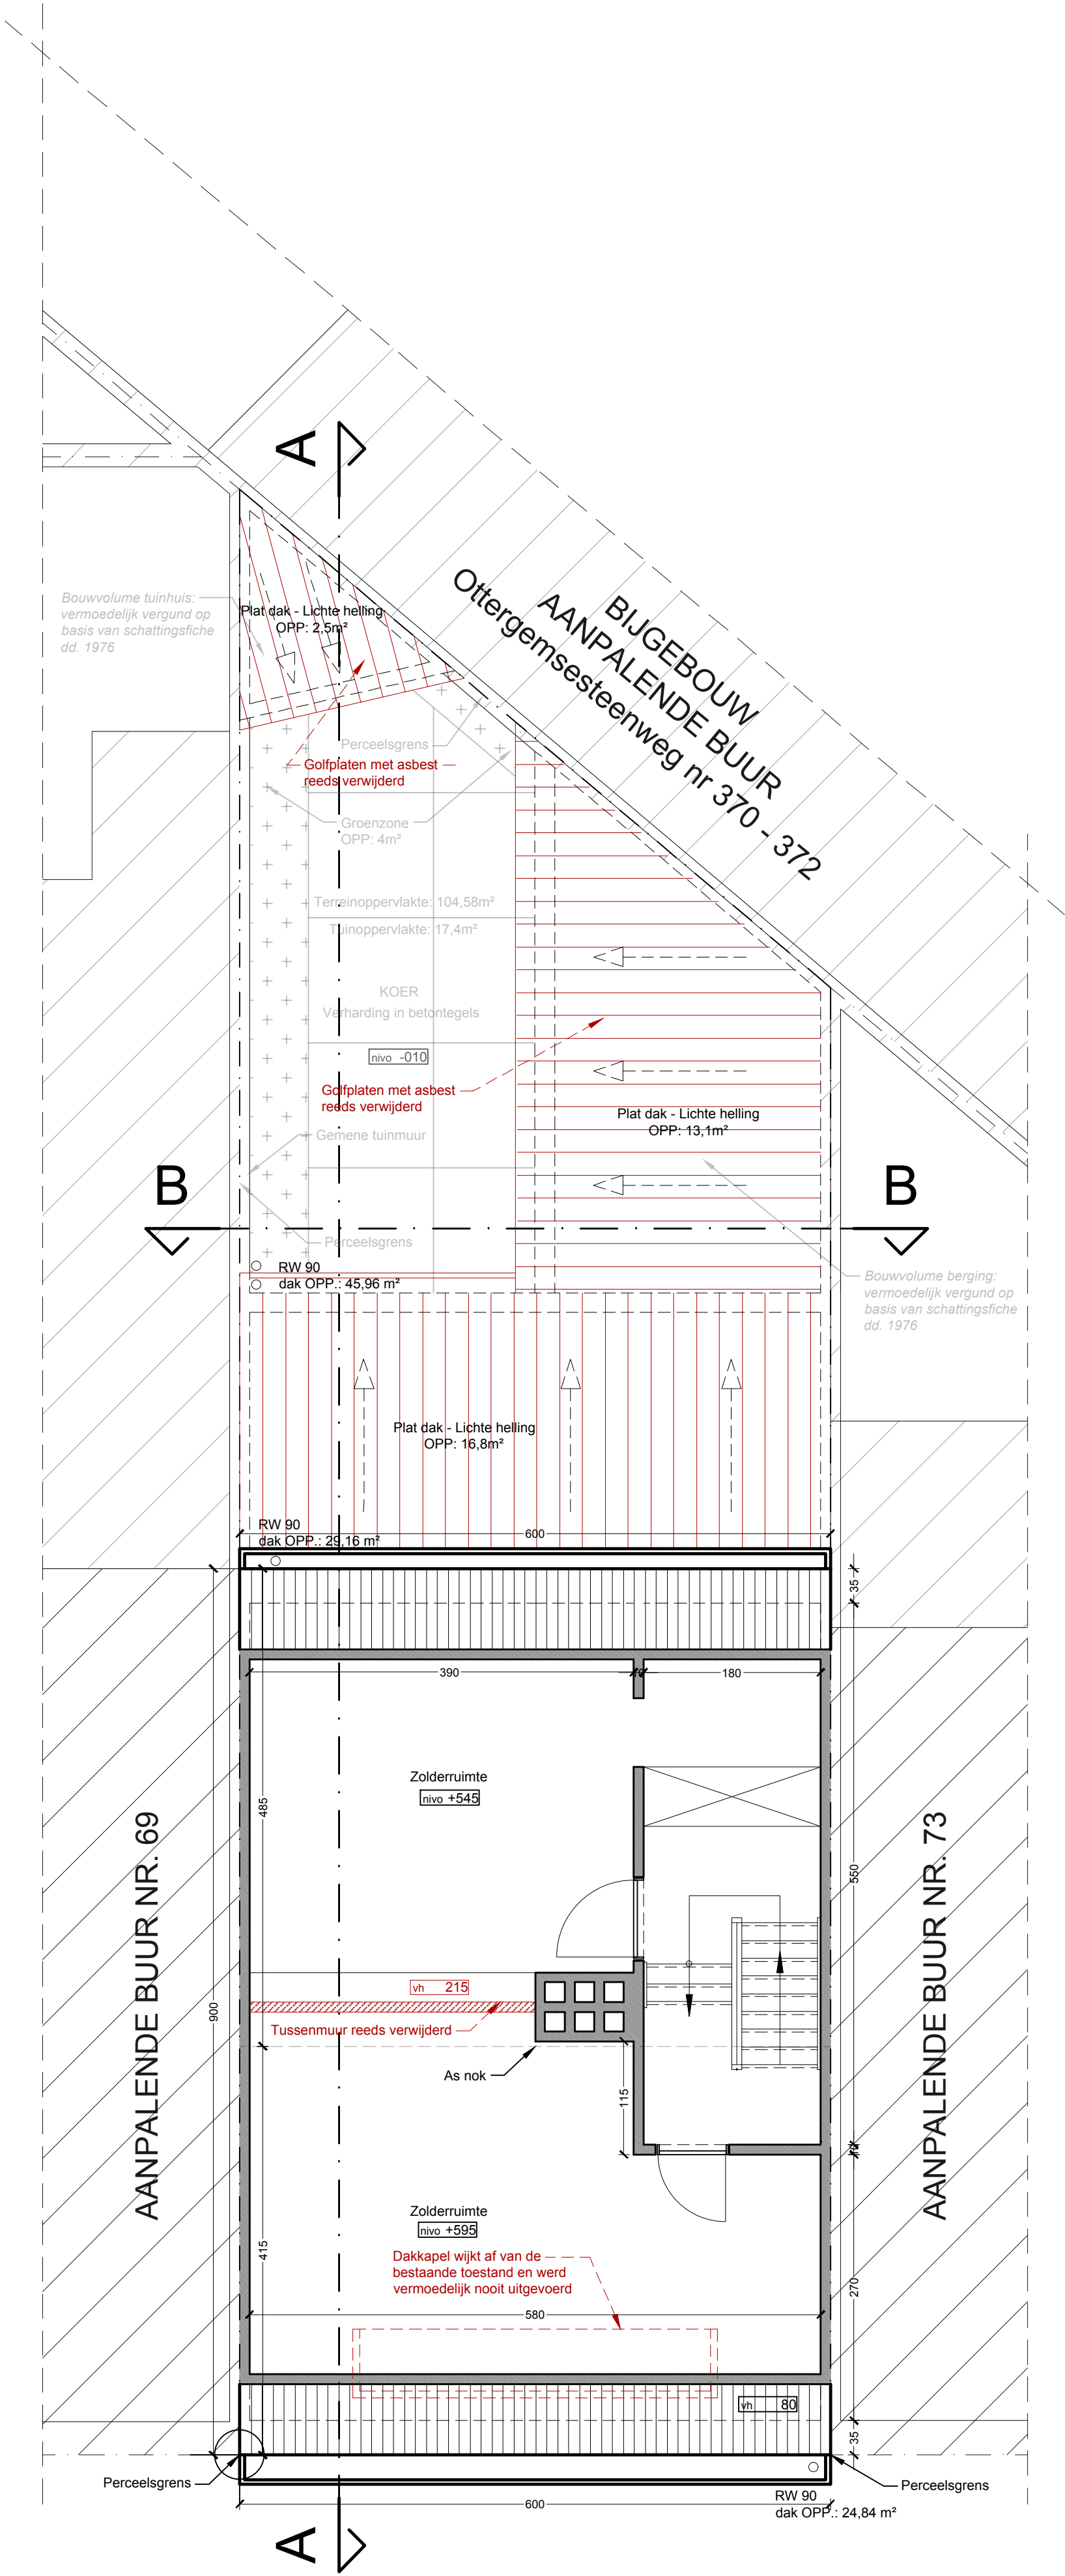


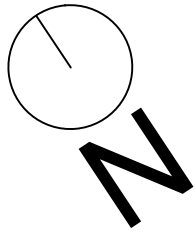

Verdieping +2 - vergund

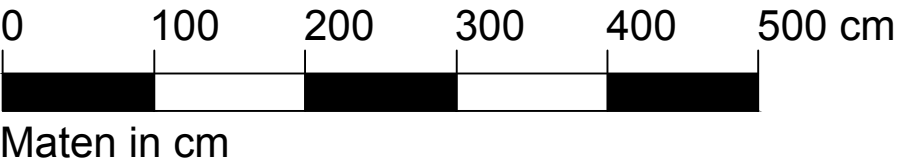

|                           |                           |                    |            |
|---------------------------|---------------------------|--------------------|------------|
| ARCHITECT:                | OPDRACHTGEVER:            | Vergunningsdossier | DATUM      |
| Ir. arch. Pouria Fatalian | Christophe Goedvriend     | Verdieping +2      | 18-05-2026 |
| Dendermondesteenweg 312   | BOUWPLAATS:               | Vergund            | PLAN       |
| 9070 Destelbergen         | Armand Heinsstraat 71     |                    | 13/31      |
| +32 (0)486 96 42 67       | 9000 Gent                 |                    | SCHAAL     |
|                           | afd. 8, sectie H, nr.461Y |                    | 1/50       |